


SNEIÐING A . A

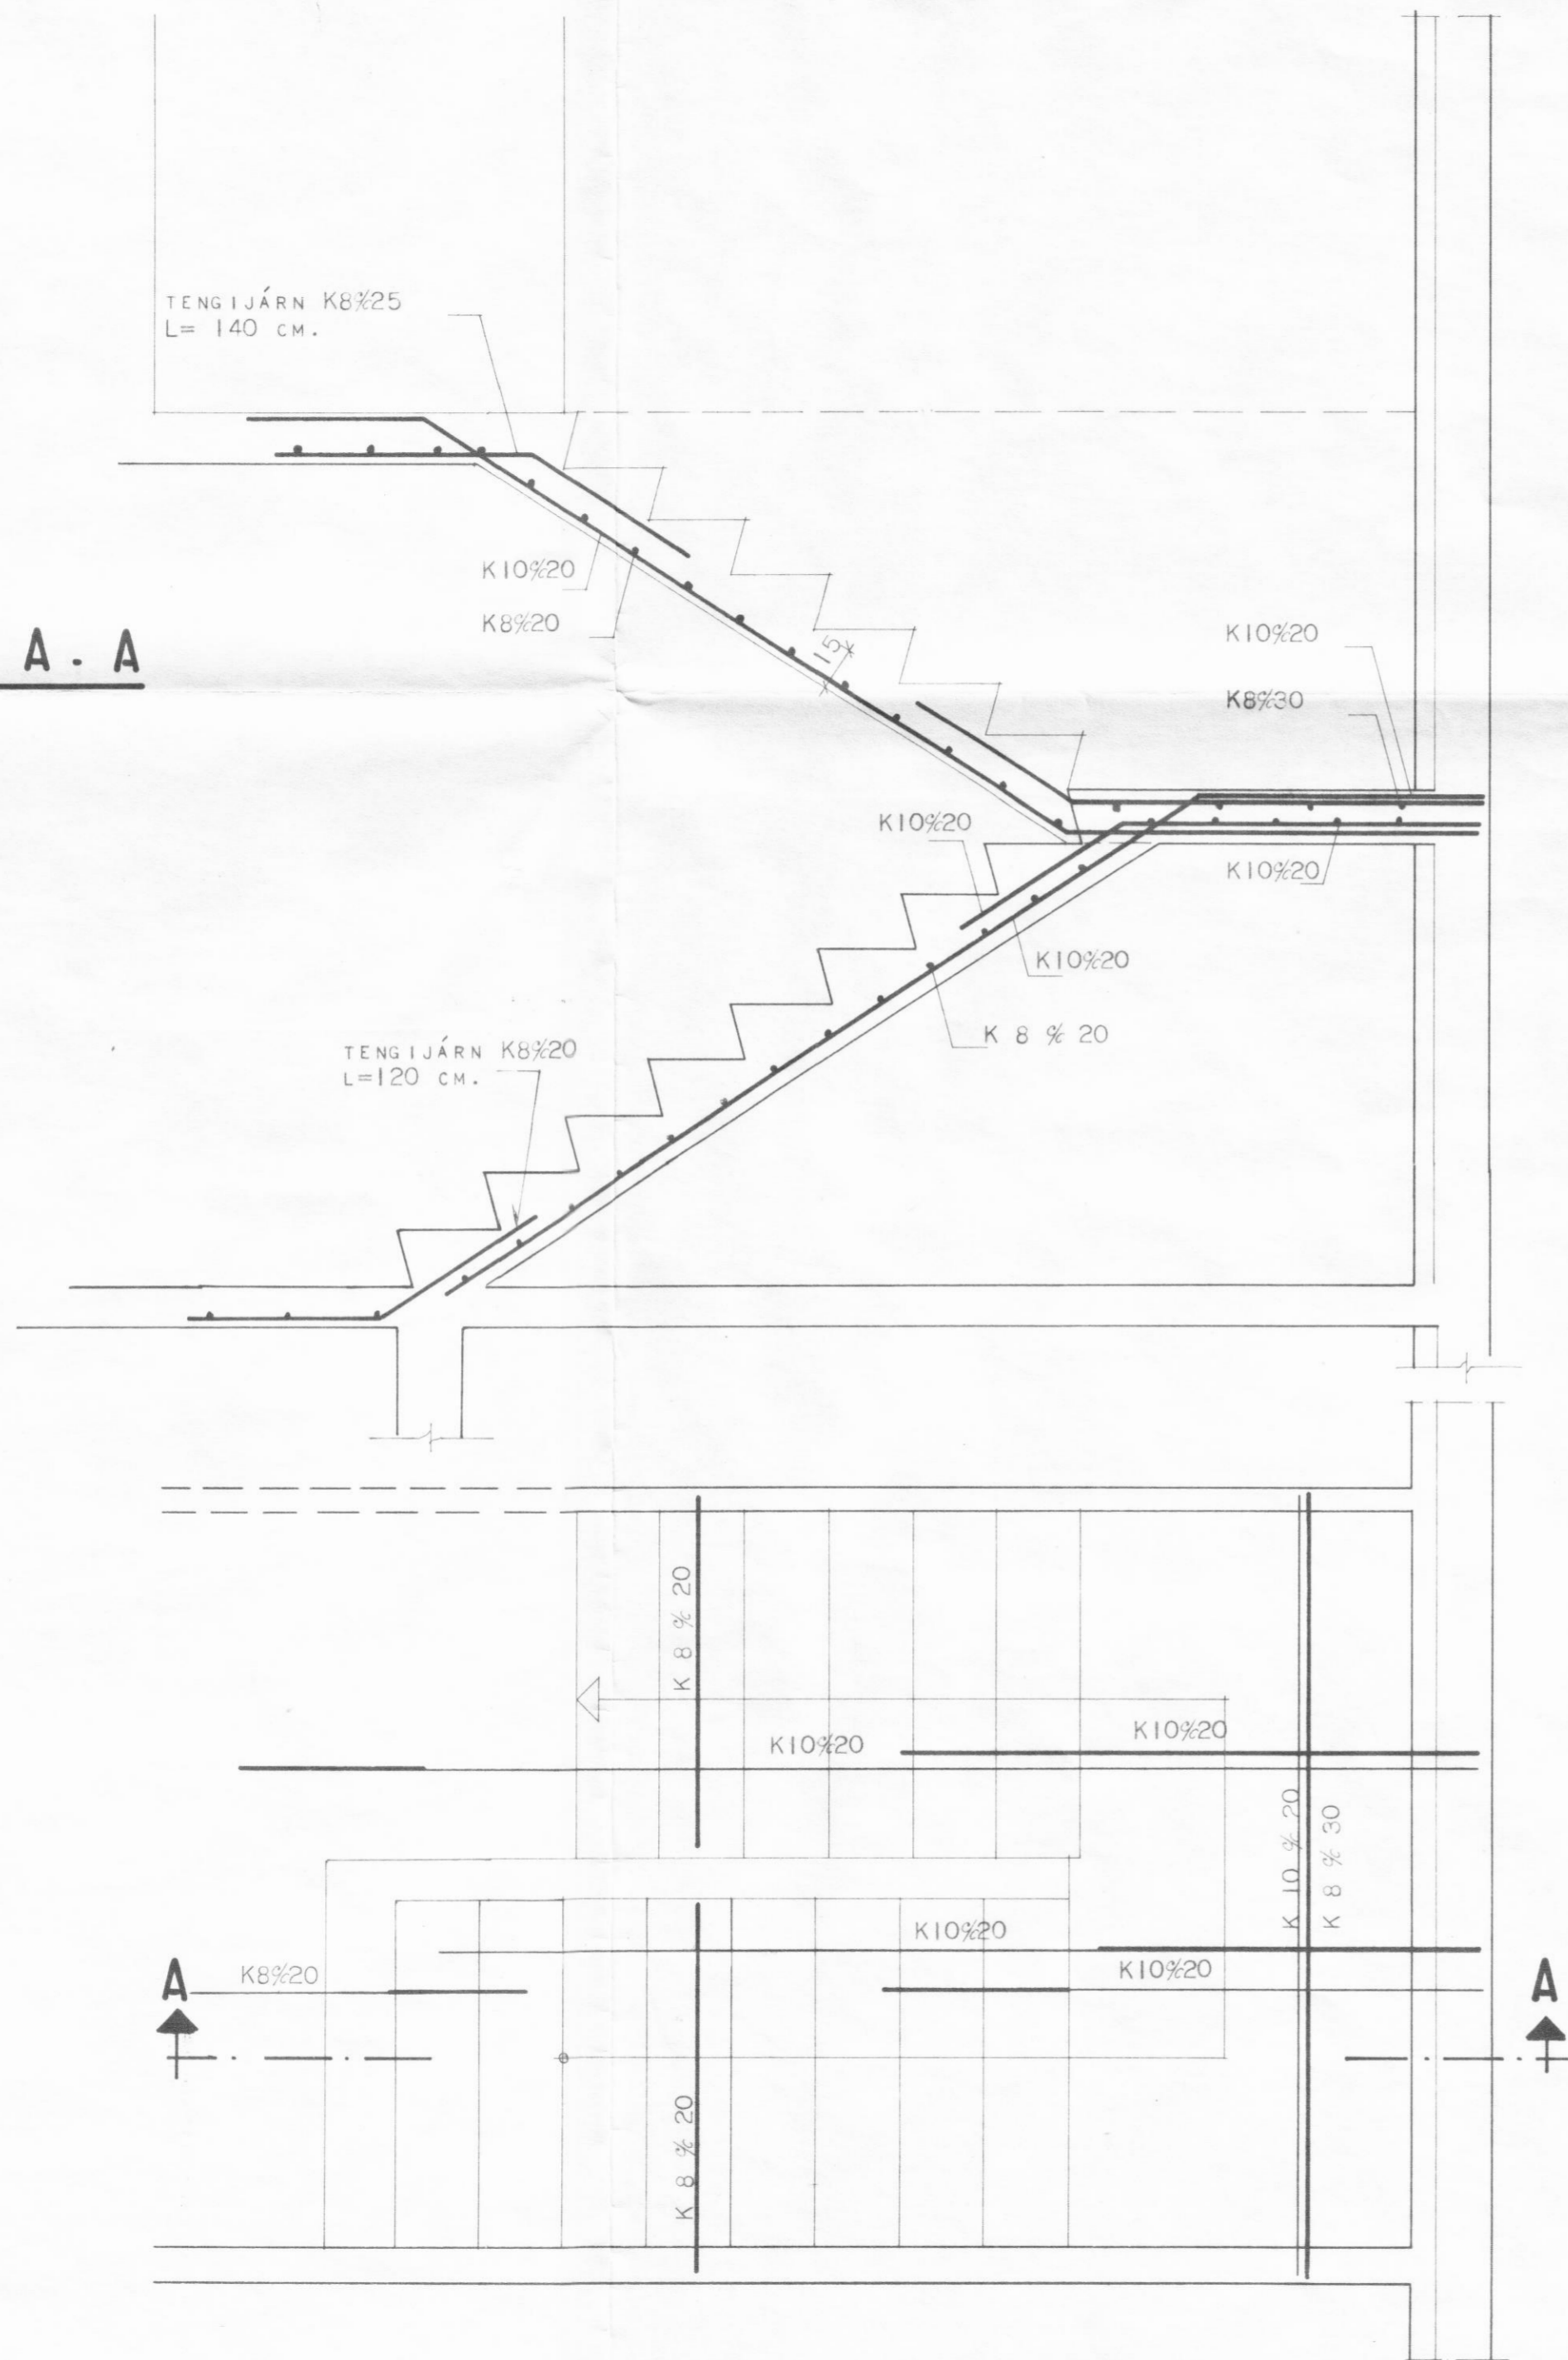

GRUNNMYND.

ATH. SJÁ SKÝRINGAR Á BLADI NO.2.201

HÚSNÆÐISMÁLASTOFNUN
RIKISINS
 LAUGAVEGI 77 REYKJAVÍK
 SÍMI 28500

VERKNR. **20003** BLAÐNR. **2.203**

ÆGISGATA 4, DALVÍK

JÁRNATEIKNING, STIGI.

HANNAÐ	BJ.G.	STAÐFERT	JÚLÍ'79 GJG
REIKNAD	BJ.G	VFIRFARID	
TEIKNAD	MZ.	BREYTT	JÚLÍ'79 GJG/SG
KVARÐI	1:20		

Magnús Ástígur Ástvarsson