
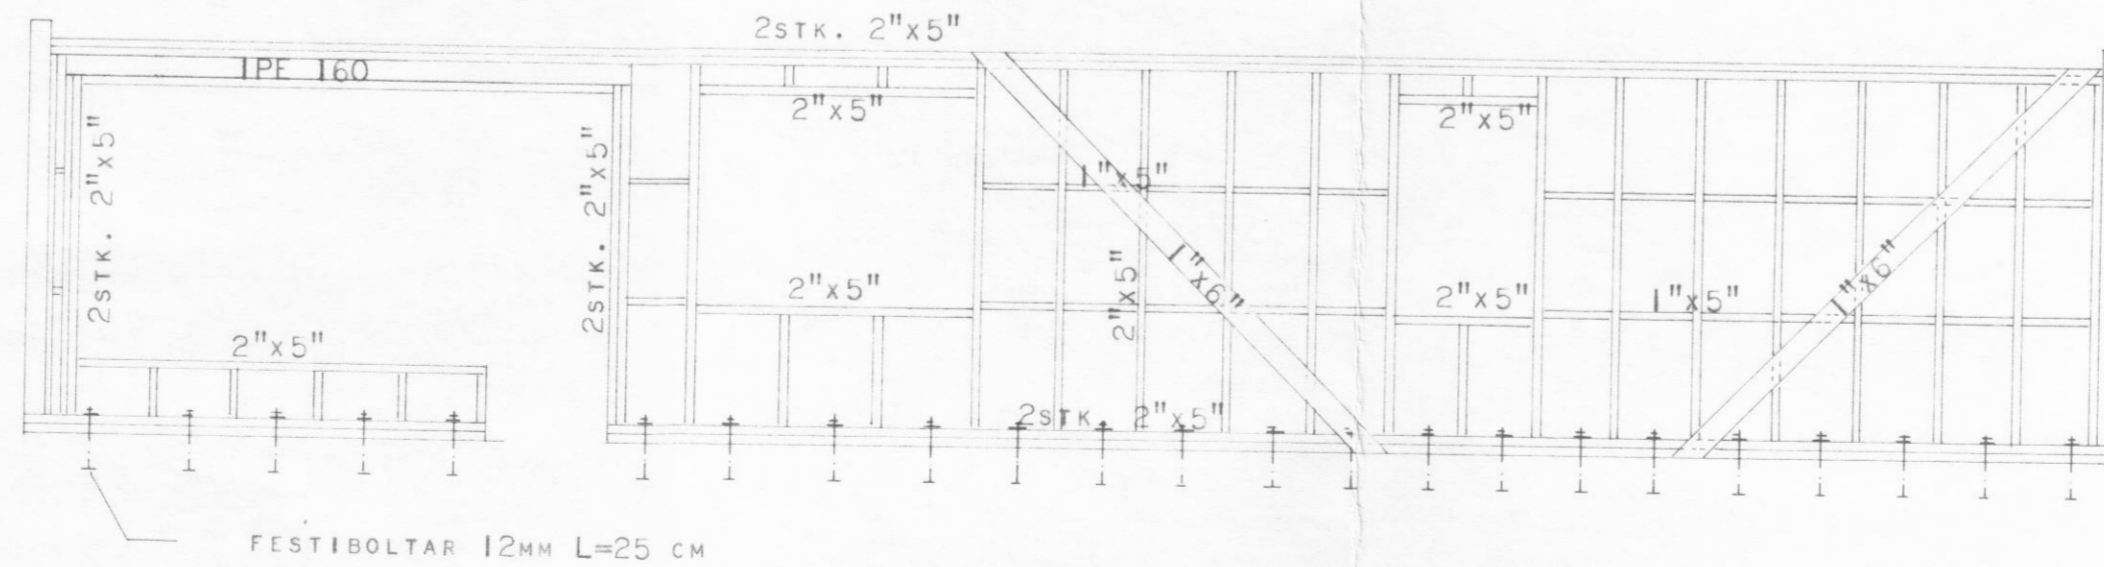


**FESTING SPERRU VIÐ SILLU.**

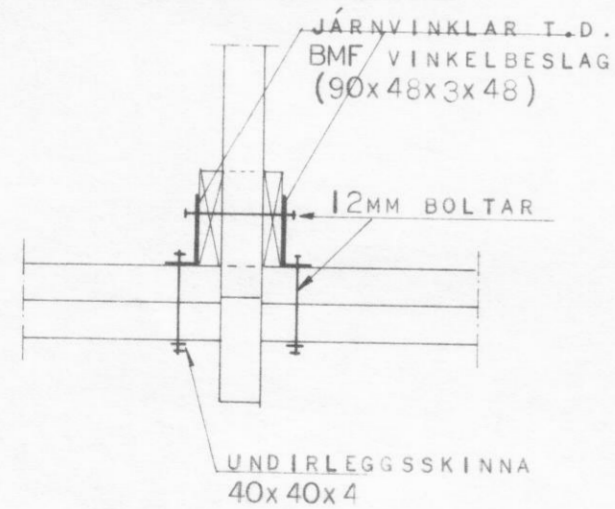

**SKÝRINGAR:**

BERA SKAL FÚAVARNAREFNI Á ALLA ENDA OG SAMSEYTI, SVO OG UNDIRSTYKKI SEM FEST ER MEÐ BOLTUM VIÐ UNDIRSTÖÐU. BERA SKAL Á TVÆR UMFERÐIR OG LÁTA ÞORNA Á MILLI UMFERÐA. EKKI MÁ BERA FÚAVARNAREFNIÐ Á BLAUTAN VIÐ, EN AÐ ÖÐRU LEYTI SKAL FARIÐ EFTIR LEIÐBEININGUM FRAMLEIÐANDA. ALLT EFNI SÉ BEINT, HÚSPURRT OG LAUST VIÐ STÓRA KVISTI, SPRUNGUR OG AÐRA GALLA. Á STÁLBITA SKAL SJÓÐA FESTIJÁRN FYRIR SPERRUR OG Á ENDA SKAL SJÓÐA FESTIJÁRN TIL FESTINGAR VIÐ VEGGLÆGJUR OG STÖDIR. Á STÁLBITA SKAL BERA TVÆR UMFERÐIR AF BLÝMENJU ÁÐUR EN HANN ER SETTUR UPP. SKÁSTÍFUR SKAL GRÓPA INN Í STÖDIR. ALLAR SAMSETNINGAR VIÐ UNDIRSTYKKI, GLUGGAOP, HURÐAROP OG VEGGLÆGJUR SKAL GIRÐA. EKKI MÁ SAGA EÐA BORA SPERRUR T.D. FYRIR RAFLÖGNUM EÐA SKERÐA SPERRUR Á NOKKURN HÁTT. FJARLÆGÐ MILLI STÖÐA Í ÚTVEGGJUM SKAL EKKI VERA MEIRI EN 60CM, EN Í MILLI-VEGG EKKI MEIRI EN 50CM.

**HÚSNÆÐISMÁLASTOFNUN RÍKISINS**  
LAUGAVEGI 77 REYKJAVÍK  
SÍMI 28500

VERKNR. **20401** BLAÐNR. **2.103**

ÆG ISGATA 5, DALVÍK.

TIMBURGRIND.

HANNAÐ	G.J.G.	STAÐFERT	MÁI '79 276 / 1
REIKNAD	G.J.G.	YFIRFARIÐ	
TEIKNAD	I.F.	BREYTT	
KVARDI	1:50		

*Guðni Guðmann*