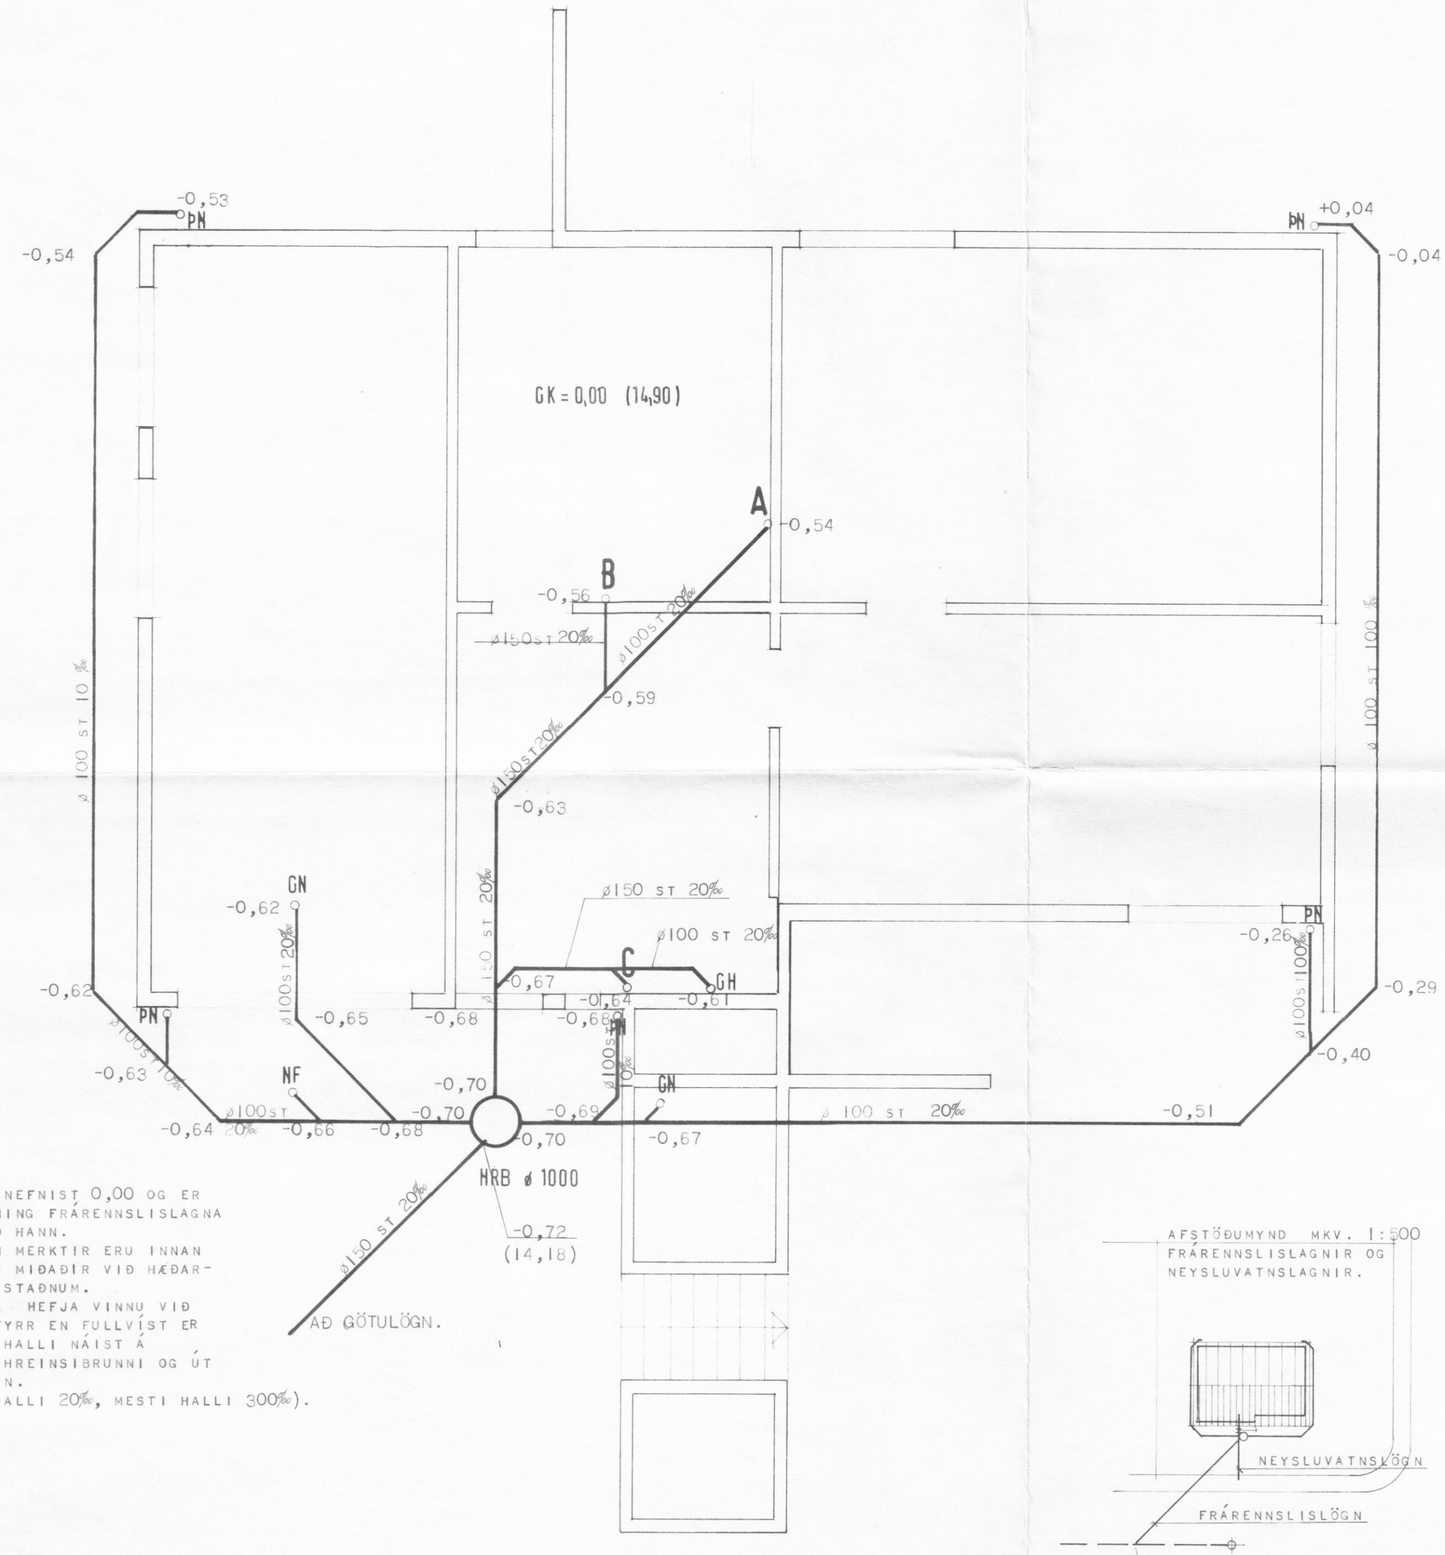

ATH:
GÓLFKÓTI NEFNIST 0,00 OG ER HÆÐARSETNING FRÁRENNSLISLAGNA MIÐUÐ VIÐ HANN.
KÓTAR SEM MERKTIR ERU INNAN SVIGA ERU MIÐAÐIR VIÐ HÆÐARKERFIÐ Á STAÐNUM.
EKKI SKAL HEFJA VINNU VIÐ LÖGNINA FYRR EN FULLVÍST ER AÐ NÆGUR HALLI NÁIST Á LÖGN FRÁ HREINSIBRUNNI OG ÚT Í GÖTULÖGN.
(MINNST HALLI 20‰, MESTI HALLI 300‰).

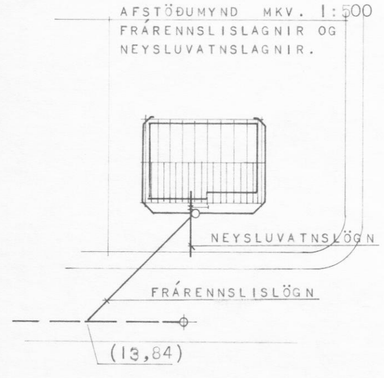

SKÝRINGAR:

GRUNNLAGNIR SÉU ÚR STEINSTEYPTUM PÍPUM OG ERU INNRI ÞVERMÁL ÞEIRRA GEFIN UPP Í MM Á GRUNNMYND.
ÞÉTTINGAR Á SAMSKEYTI SKAL GERA MEÐ TJÖRUHAMPI OG ASFALTSTEYPU EÐA TJÖRUHAMPI OG SANDSTEYPU.
LAGNIR SKULU LAGÐAR Á VEL ÞJAPPAÐA UNDIRSTÖÐU ÚR SANDI EÐA GRÚS OG SKAL GRAFIÐ Í UNDIRSTÖÐUNA FYRIR MÚFFUM ÞANNIG AÐ RÖRIN HVÍLI Á BELGNUM.
BEYGJUR Á LÖGN SKAL FRAMKVÆMA MEÐ ÞAR TIL GERÐUM BEYGJUSTYKKJUM EN MILLI BEYGJUPUNKTA SÉ LÖGNIN BEIN. HÆÐIR ERU MIÐAÐAR VIÐ BOTN Á PÍPUM.
LÓÐRÉTTIR STOFNAR SÉU ÚR STEYPUJÁRNS- EÐA PLASTPÍPUM OG ER TEGUND PLASTPÍPNA HÁÐ SAMÞYKKI BYNNINGAFULLTRÚA.
Á ÖLLUM HREINLÆTISTÆKJUM OG NIÐURFÖLLUM SVO OG TENGINGU FYRIR SJÁLFVIRKA ÞVOTTAVÉL SÉ VATNSLÁS.
ALLT EFNI OG VINNA SÉ Í SAMRÆMI VIÐ GILDANDI HOLRÆSAREGLUGERÐ.

MERKINGAR:

HRB	MERKIR	HREINSIBRUNNUR
ÞV	.....	ÞVOTTAVÉL
SV	.....	SKOLVASKUR
GN	.....	GÓLFNIÐURFALL
NF	.....	ÚTINIÐURFALL
EV	.....	ELDHÚSVASKUR
BK	.....	BAÐKAR
HL	.....	HANDLAUG
VS	.....	VATNSSALERNI
ÞN	.....	ÞAKNIÐURFALL
GK	.....	GÓLFKÓTI
GH	.....	STÚTUR FYRIR BAKRENNSLI HITAVEITU.
———		SKOLPLÖGN.

HÚSNÆÐISMÁLASTOFNUN RÍKISINS
LAUGAVEGI 77 REYKJAVÍK
SÍMI 28500

VERKNR. **20401**
BLAÐNR. **3.101**

ÆGISGATA 5, DALVÍK.

FRÁRENNSLISLAGNIR, GRUNNMYND.

HANNAÐ	G.J.G.	STAÐFÆRT	MAÍ '79 GJG/IF
REIKNAÐ	G.J.G.	YFIRFARIÐ	
TEIKNAÐ	I.F.	BREYTT	
KVARÐI	1:50	1:500	

Guðm. Gunnarsson