
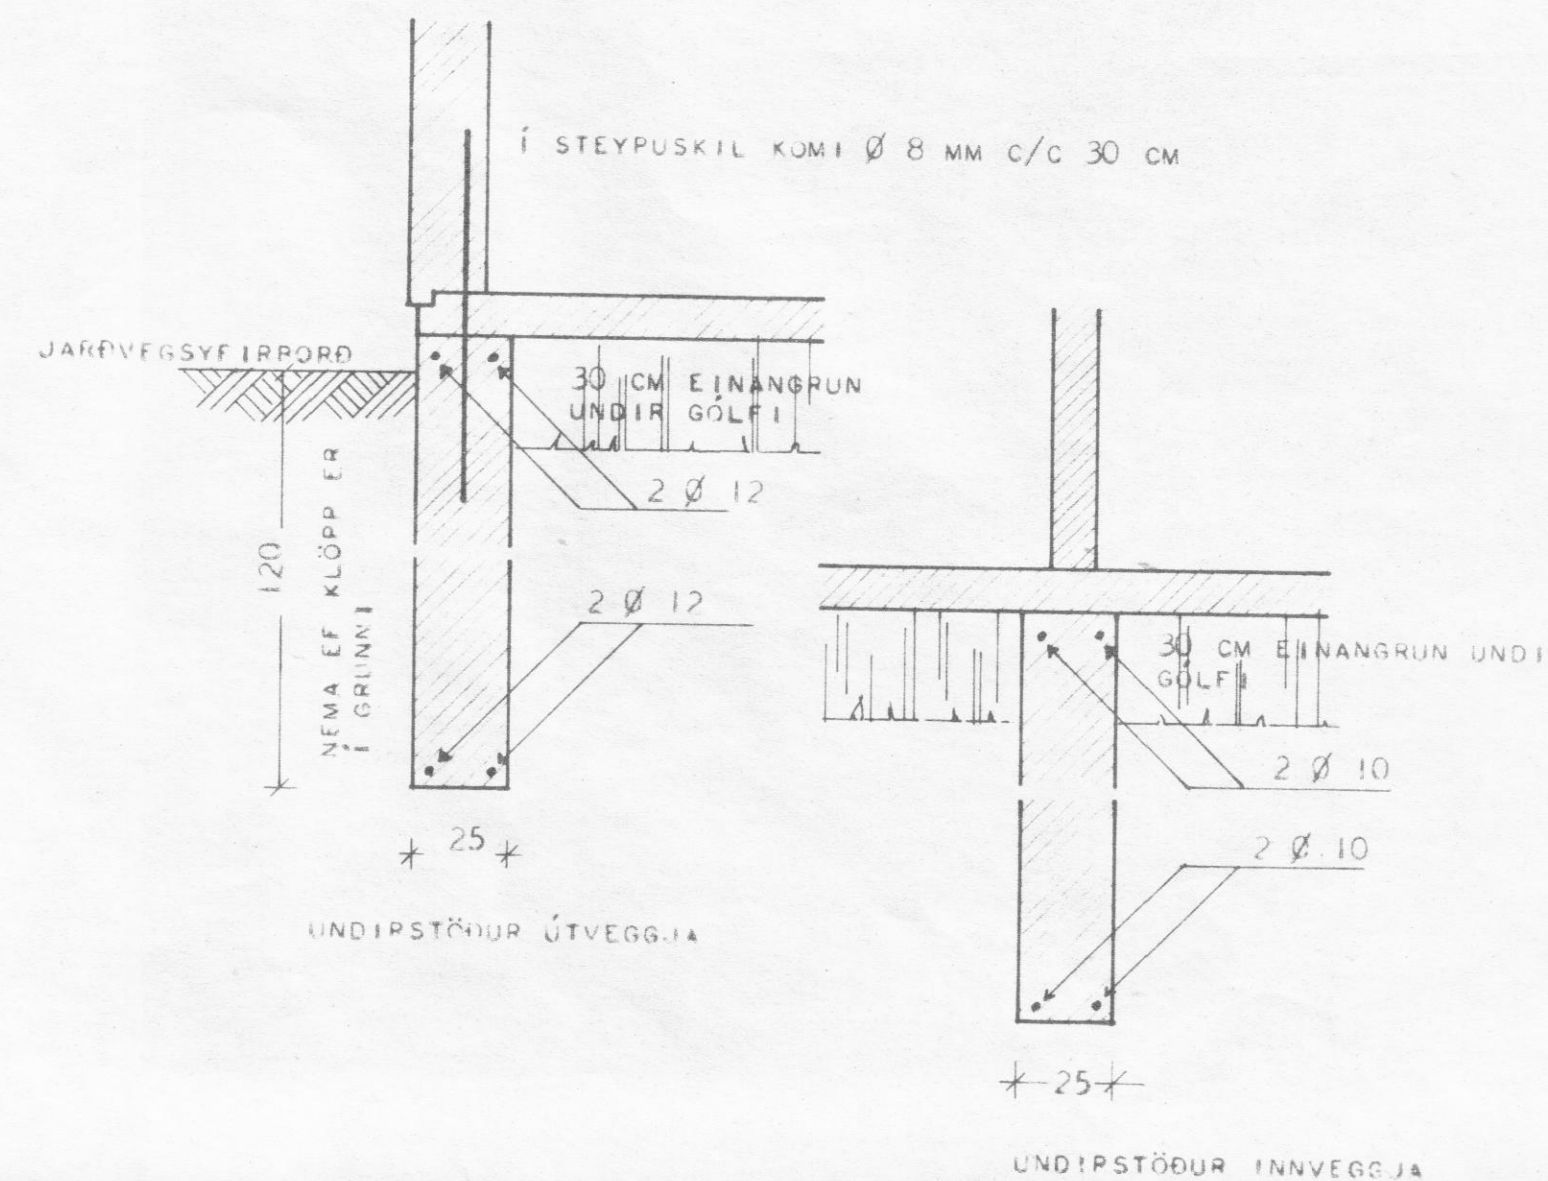


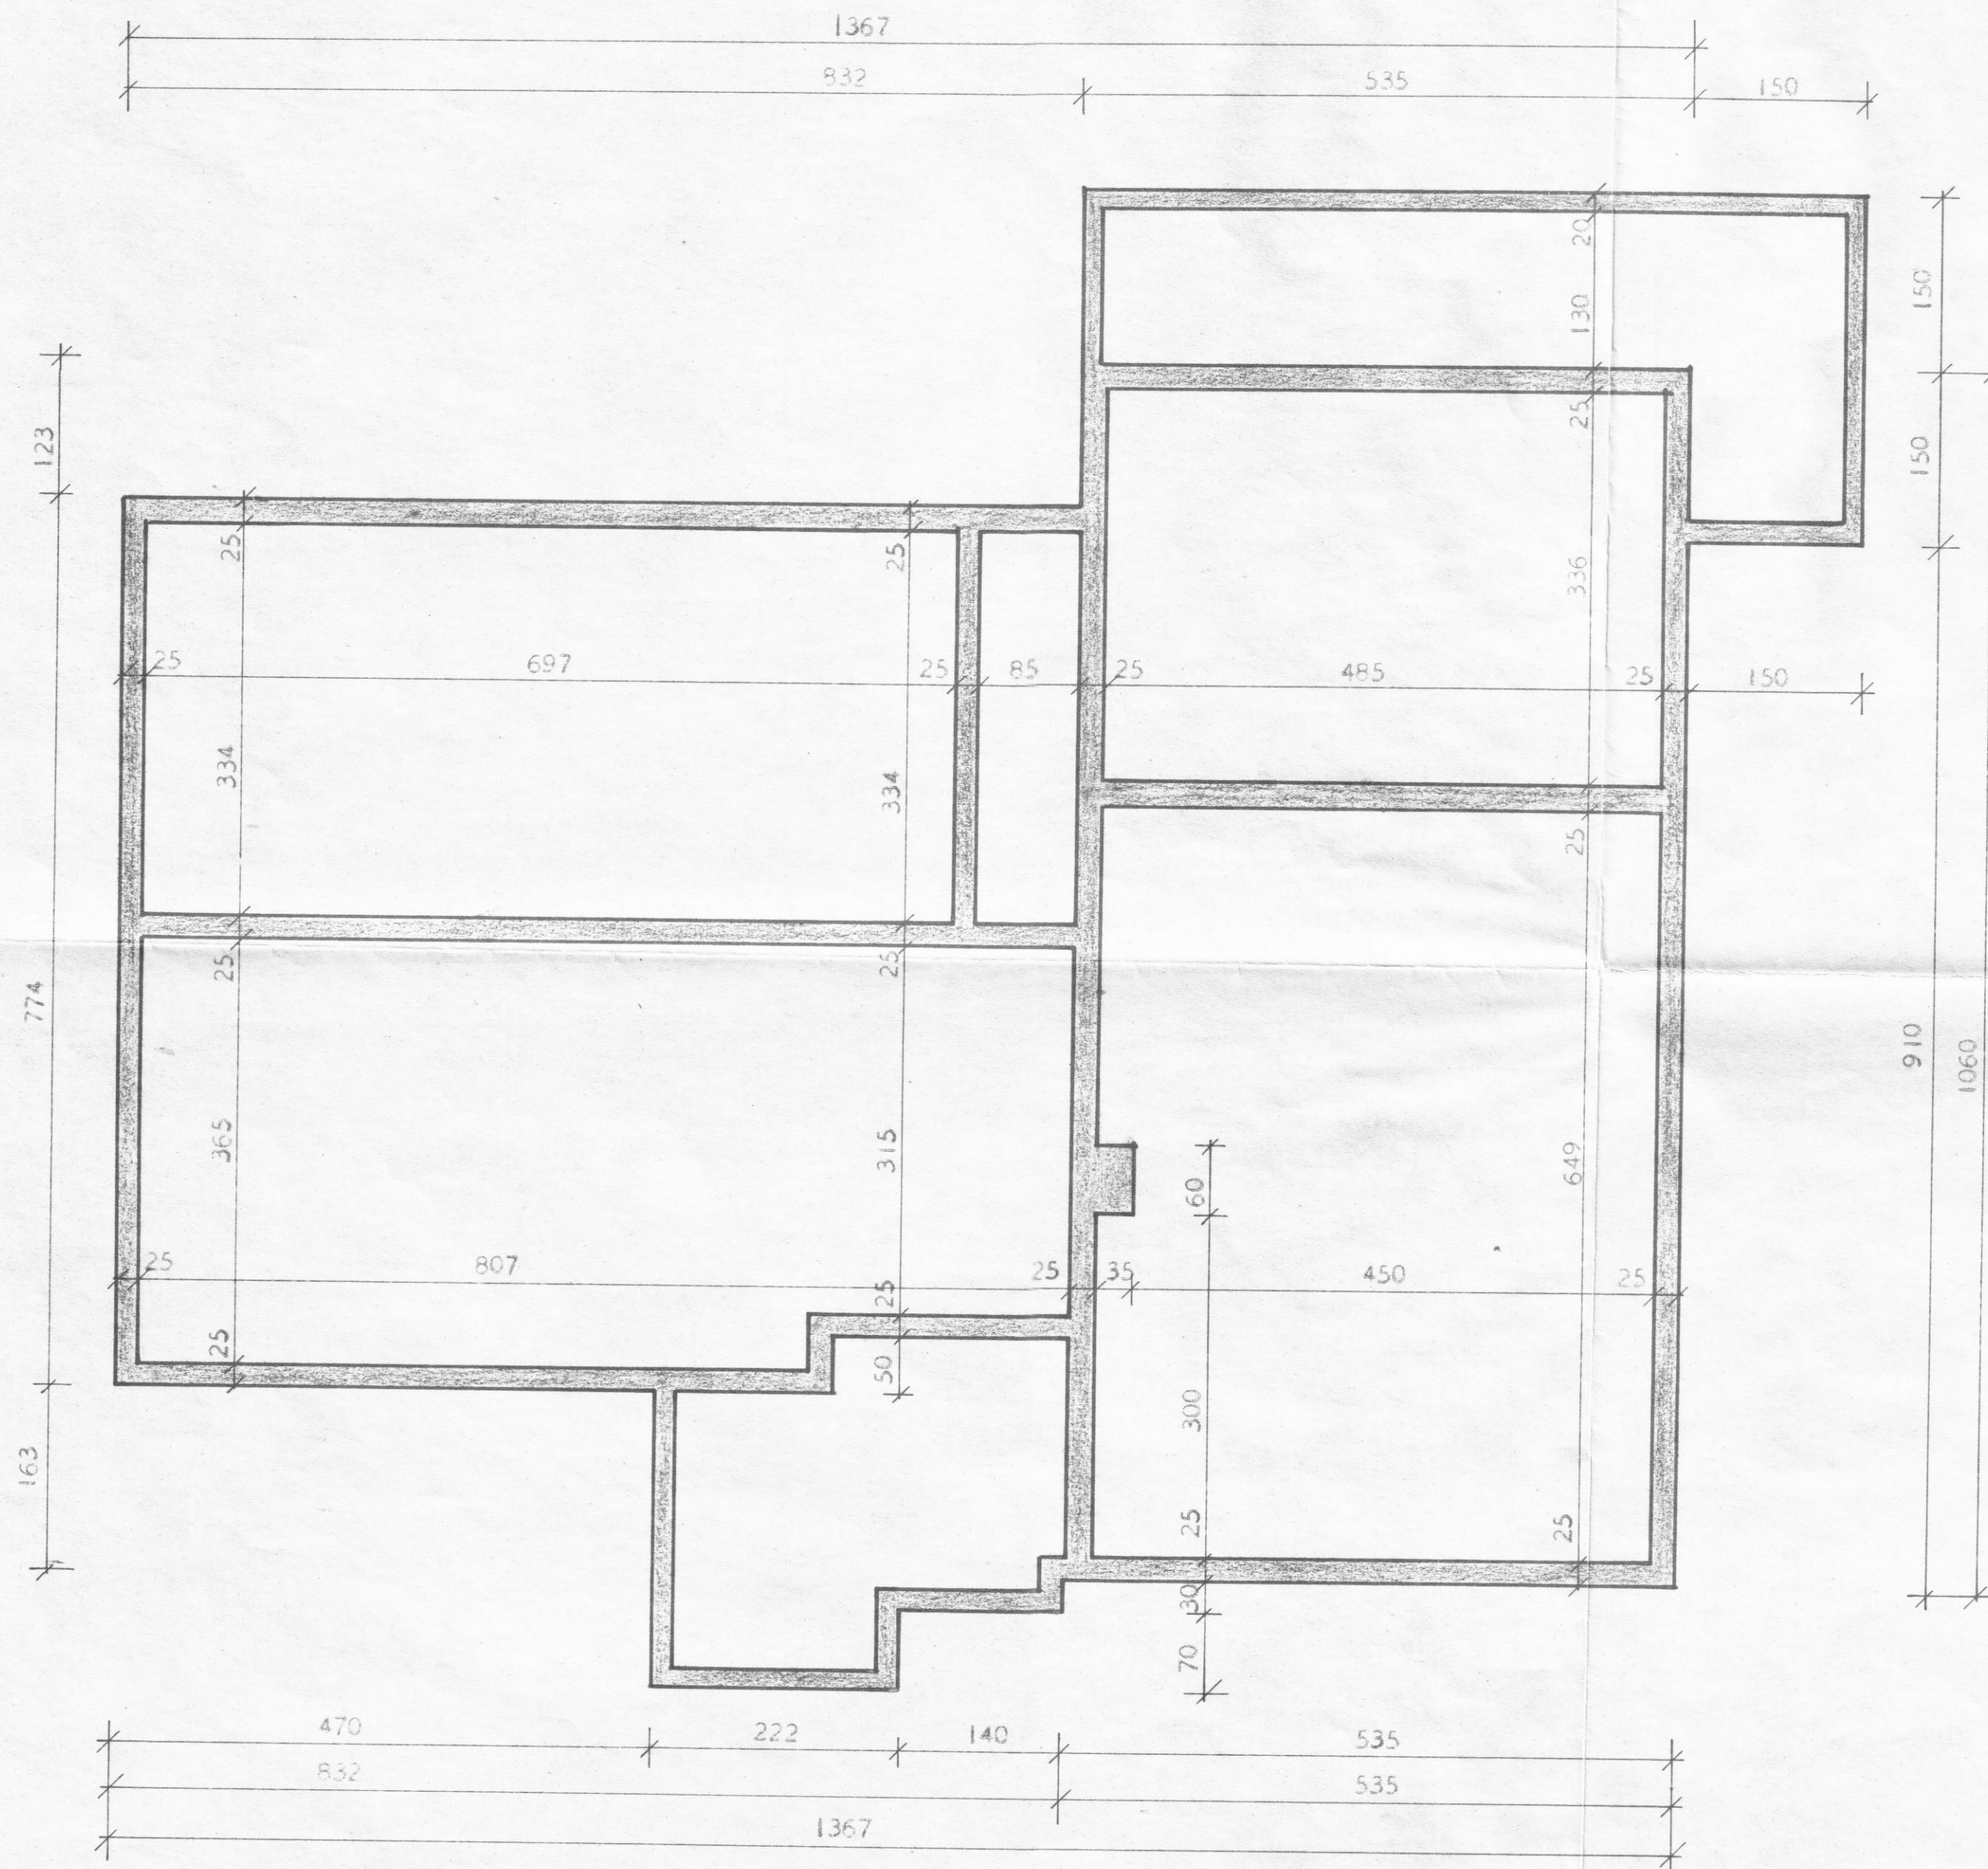

UNDIRSTÖÐUR:

BREIDD UNDIRSTÖÐUVEGGJA SÉ 25 CM EF Í GRUNNI ER KLÖPP, MÓHELLA, SANDUR EÐA MÖL. SÉ JARÐVEGUR ANNARSKONAR SKAL HAFA SAMRÁÐ VIÐ BYGGINGAFULLTRÚA EÐA TEIKNISTOFU HÚSNÆÐISMÁLASTOFNUNAR RÍKISINS. DÝPT Á UNDIRSTÖÐUM SÉ MINNST 120 CM NIÐUR FYRIR JARÐLAG, NEMA EF KLÖPP ER OFAR. ÞÓ SKAL DÝPT Á UNDIRSTÖÐUM EIGI VERA MINNI EN 30 CM NIÐUR FYRIR NEDRI BRÚN Á BOTNPLÖTU.

BLÖNDIUN STEYPU:

Í UNDIRSTÖÐUM OG BOTNPLÖTU SÉ SEMENTSMAGN Í STEYPU 250 KG PR. M³. NOTA SKAL LÖFTBLENDI OG VÍBRERA STEYPUNA.

JÁRNBENDING:

Í UNDIRSTÖÐUVEGGJUM SÉU LÁRÉTT JÁRN Í ÚTVEGGJUM 2 Ø 12, EN Í EN Í INNVEGGJUM 2 Ø 10, EFST OG NEDST EINS OG SNEIDINGAR Í UNDIRSTÖÐUR SÝNA. JÁRN SÉU SAMFELLD EFTIR VEGGJUM, HEIL UM HORN EÐA VÍXLLÖGÐ: Ø 12 UM 60 CM OG Ø 10 UM 50 CM. LÖÐRÉTT JÁRN Í HORNUM NÁI FRÁ BOTNI Á UNDIRSTÖÐU AÐ PAKI, VÍXLLÖGÐ Í STEYPUKILUM UM 50 CM.

OLDUGATA 2

HÚSNÆÐISMÁLASTOFNUN RÍKISINS

UNDIRSTÖÐUR

MÁL 1:50

1:20

SÉRTEIKNING

VERK NR.

89

BLAD NR.6

FEBR. 1966

Magnús Ingi Jónsson