
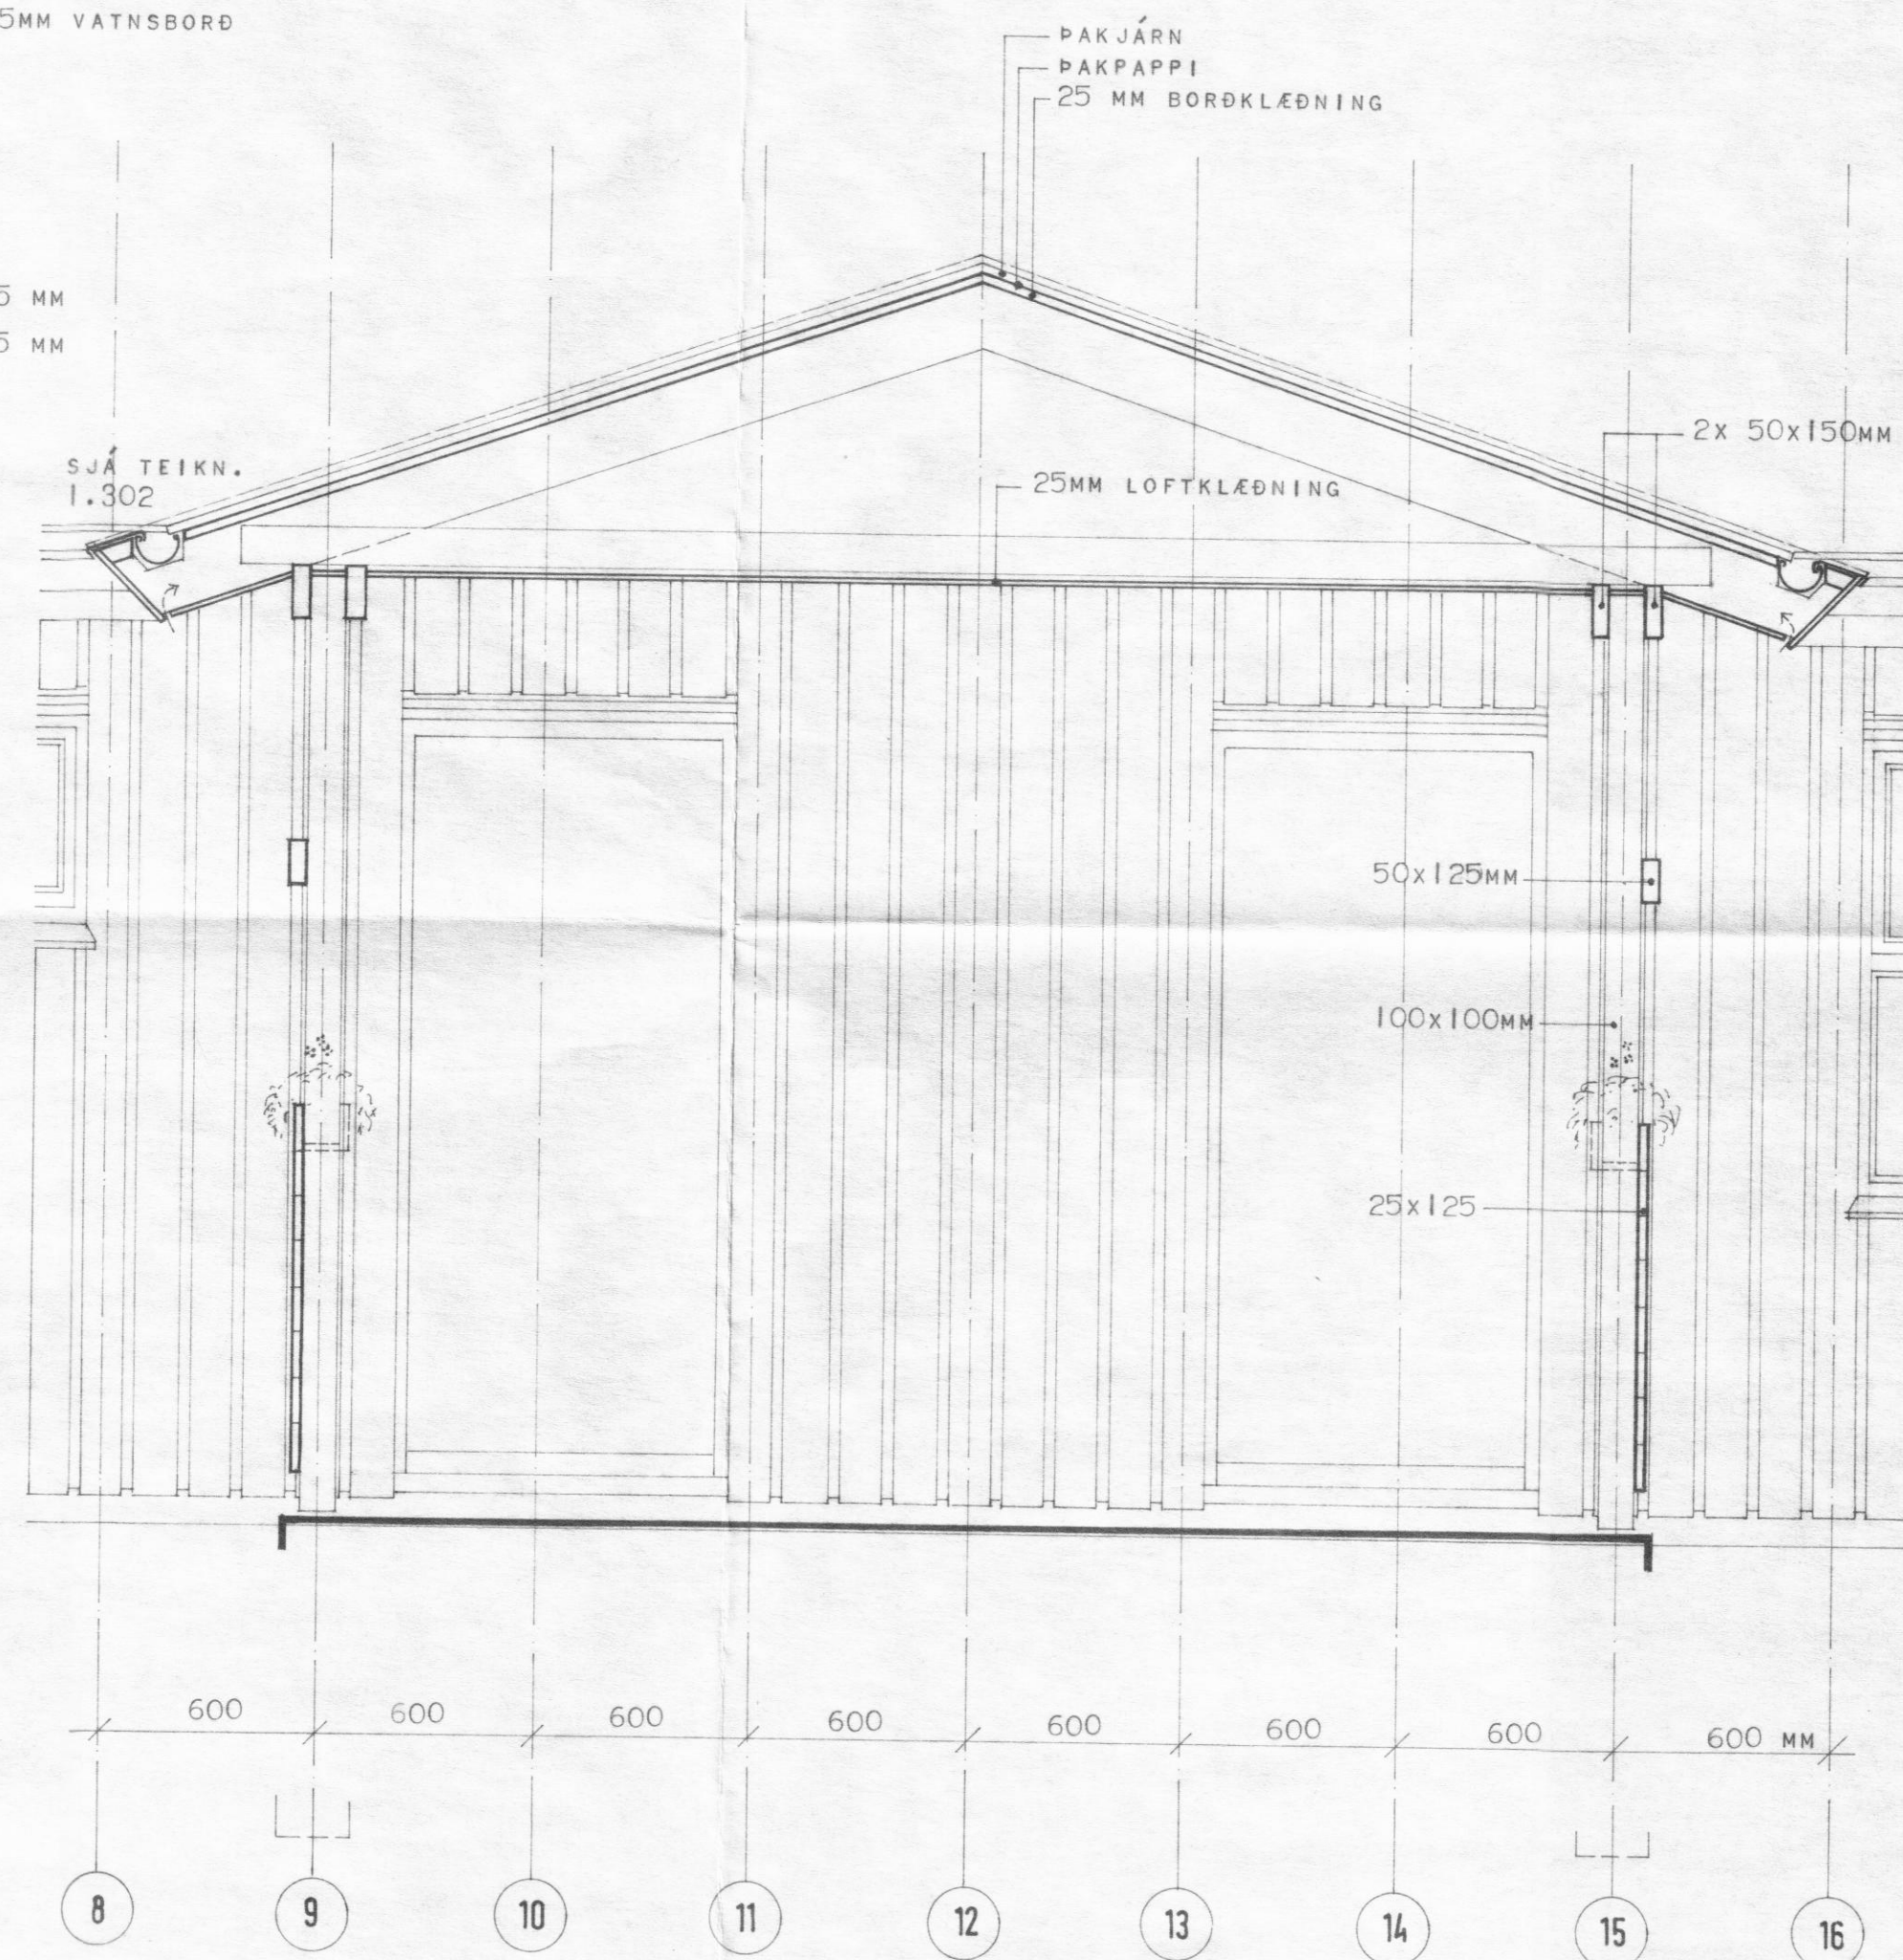


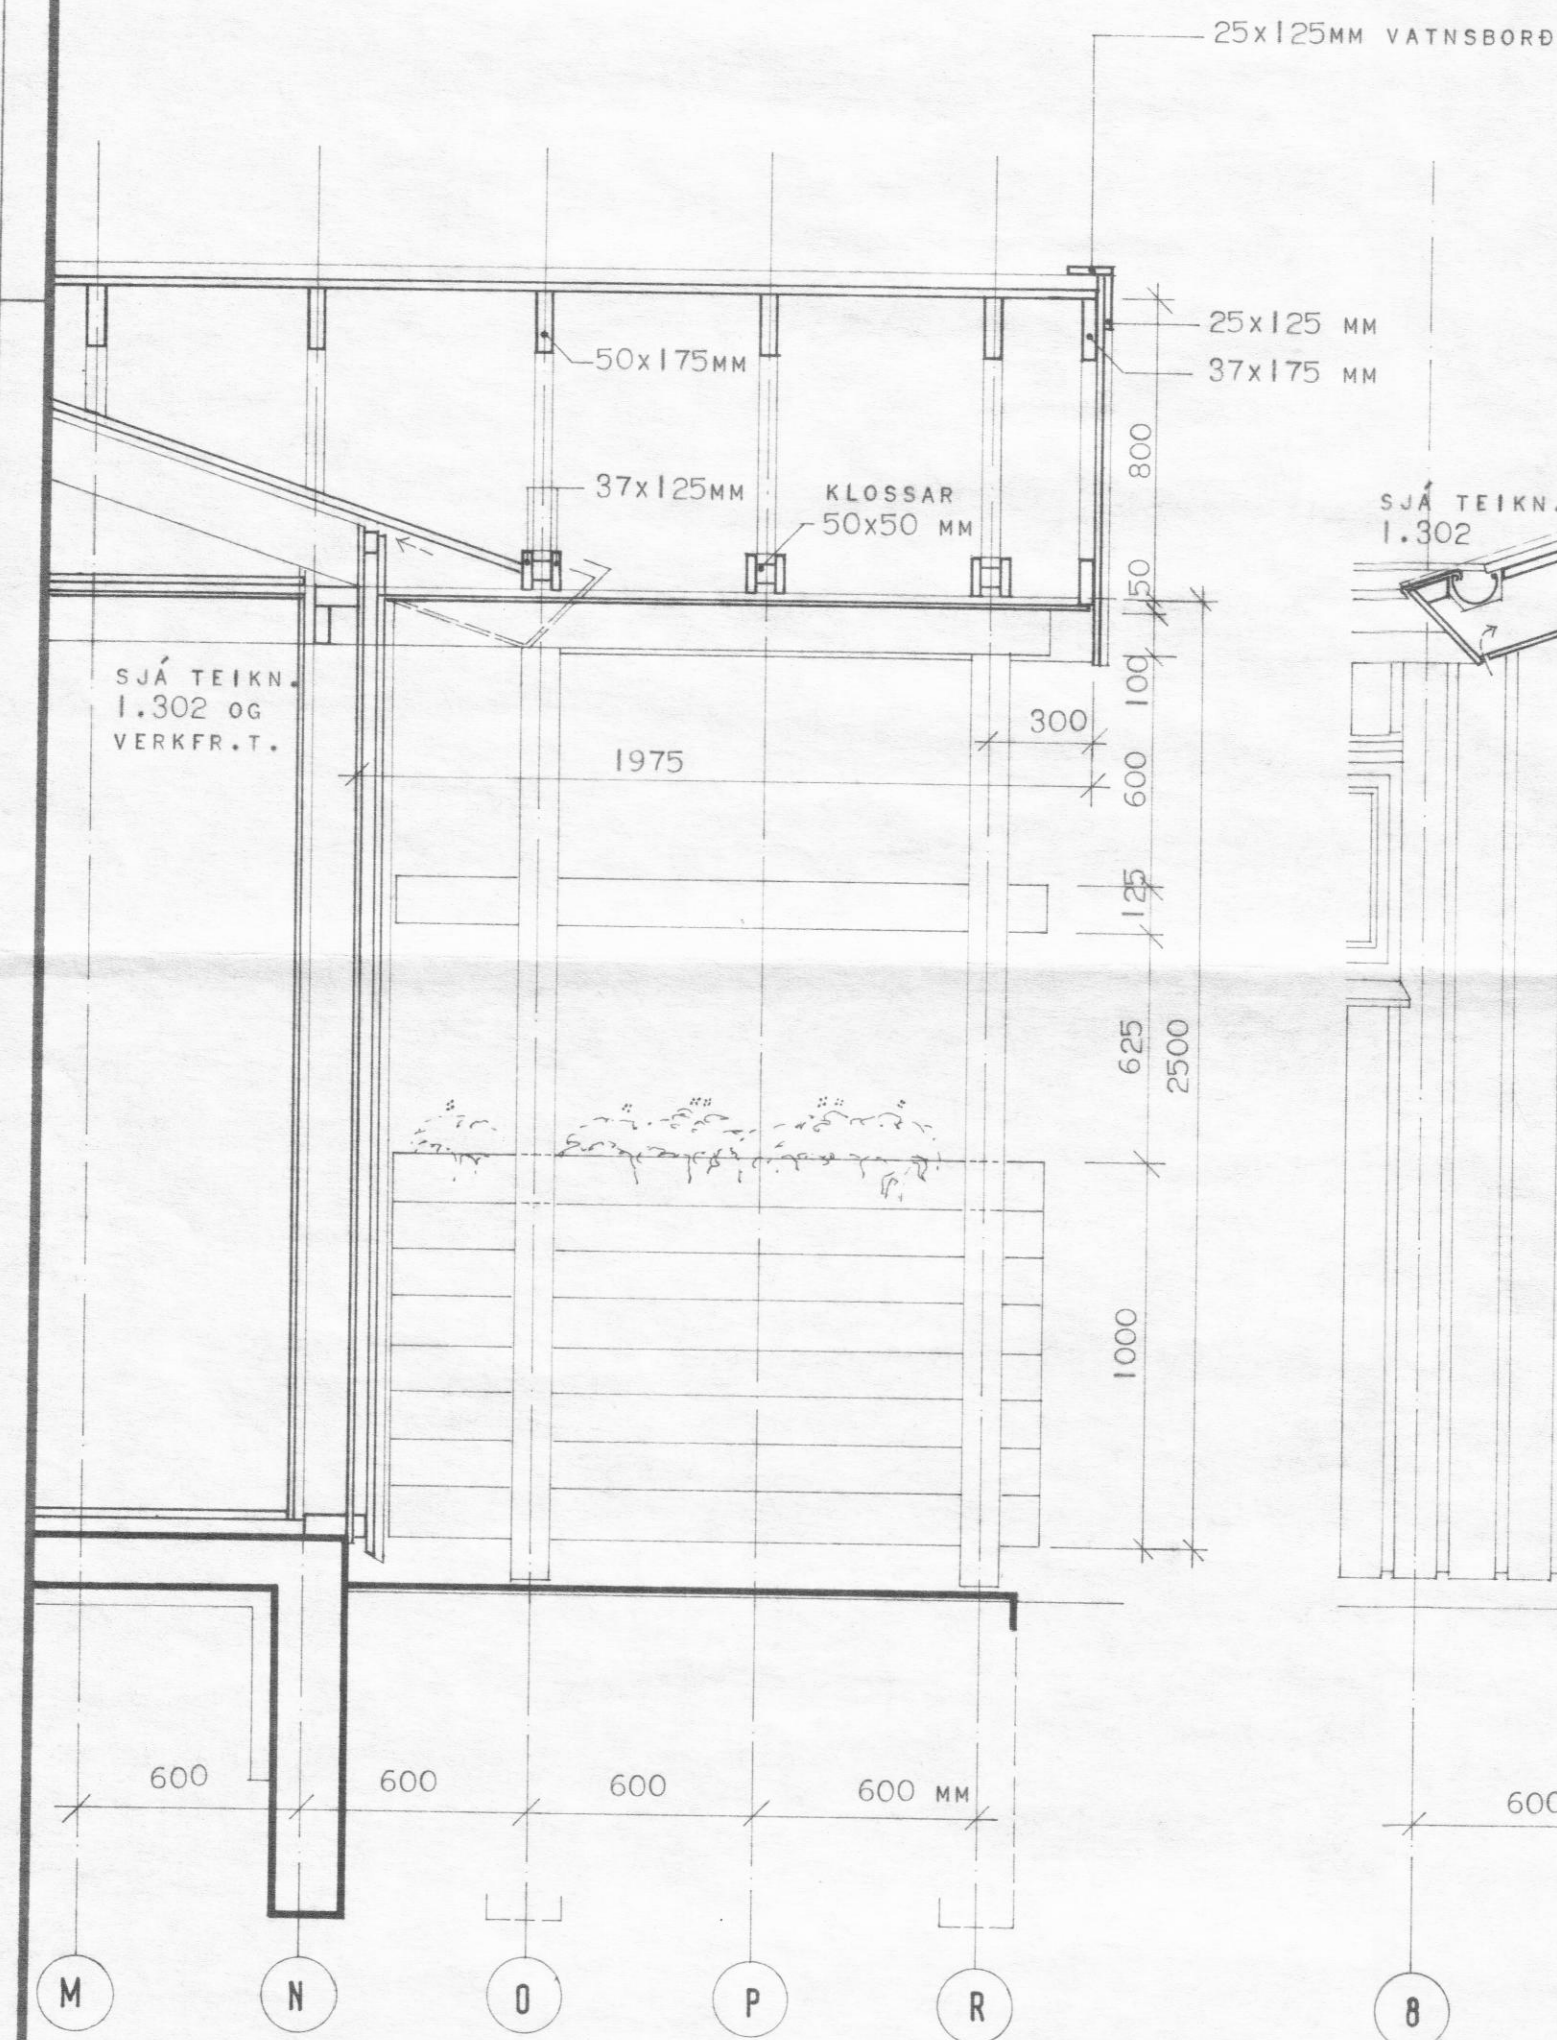

HÚSNÆÐISSTOFNUN
RÍKISINS LAUGAVEGI 77, REYKJAVÍK
 SÍMI 28500
 VERK NR. **A.11.03.** TEIKN. NR. **1.303**

SKYGGNI YFIR ÚTIDYRUM.

HANNAÐ	AL	STAÐFERT	
REIKNAD		YFIRFARIÐ	
TEIKNAD	AL		
KVARDI	I : 20		

Alma Raddalora
Þorgeir R. Halmarsson