




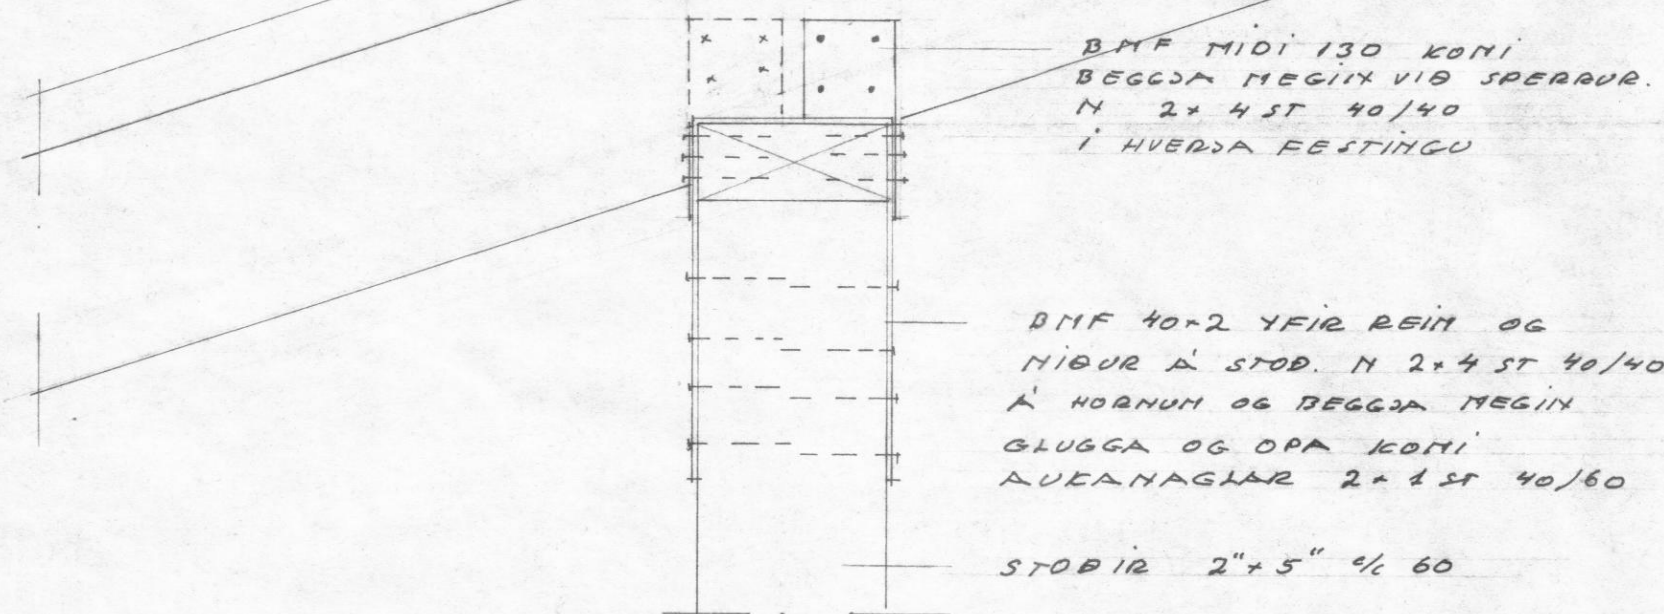


DAKBRUN

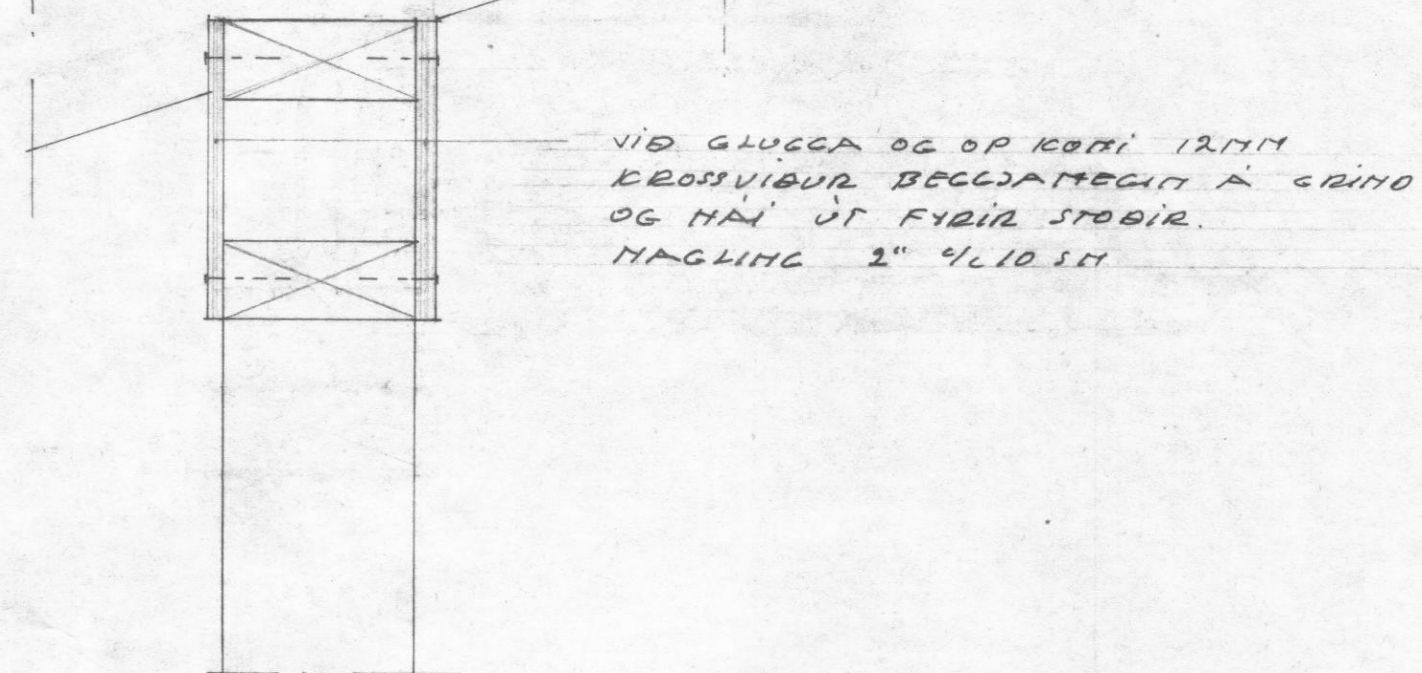


DAKBRUN VÍÐ GLUGGA

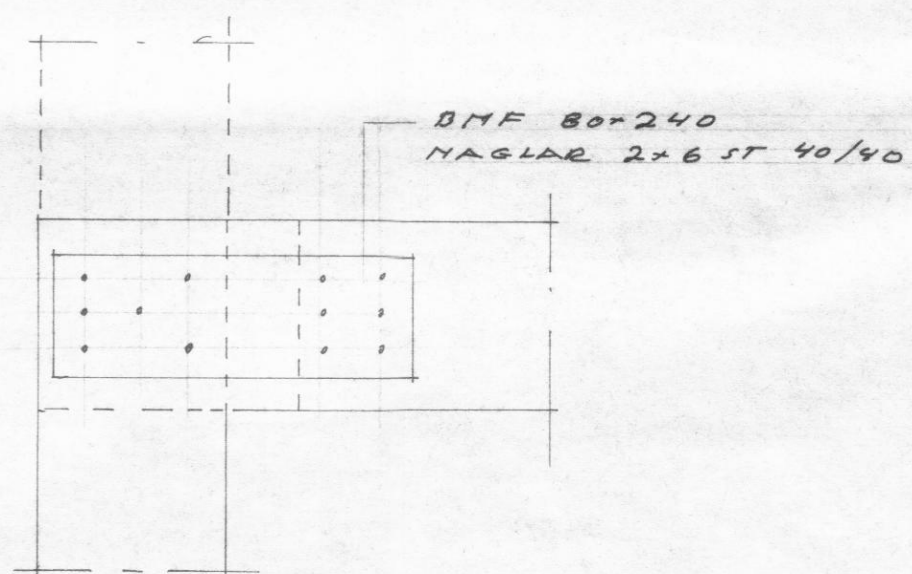


SAMTENGING Á REIM

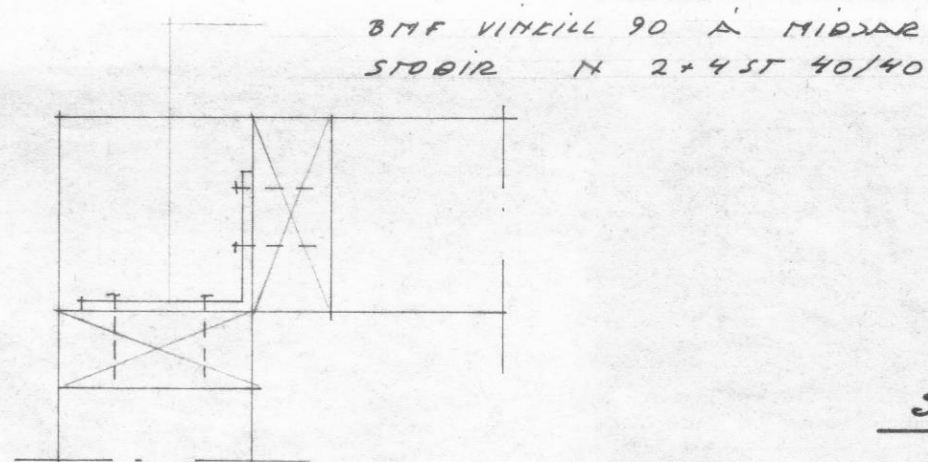

TENING Á HORNUM

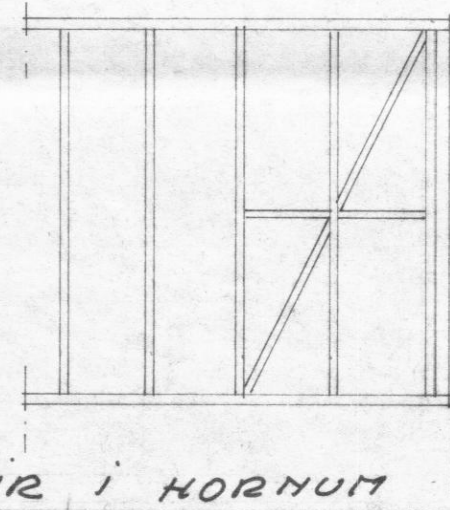

SKÁSTÖÐIR Í HORNUM

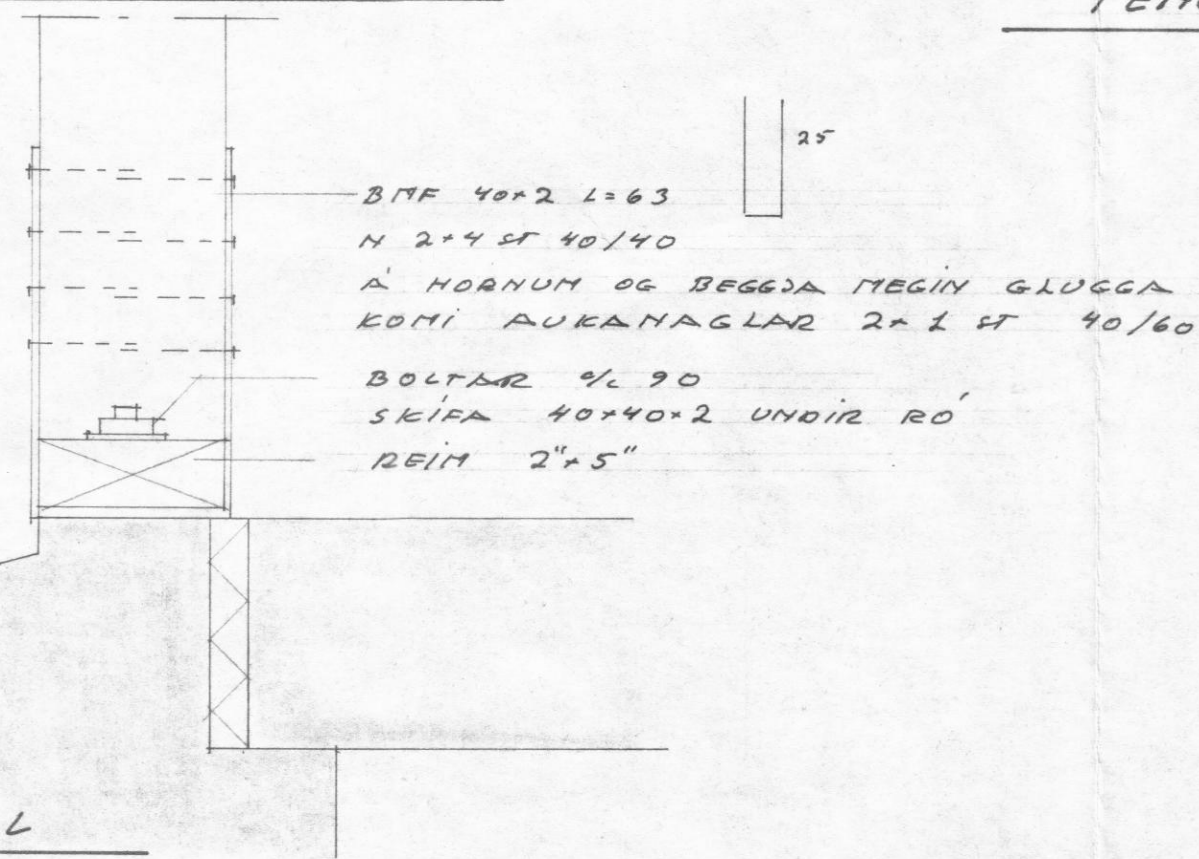

SÖKKULL

ATHUGIST.

TIL HEGGLINGAR Á GRIND NOTIST BMF KAMBSPANNUR 40/100
2 ST Í HVER SAMSEYTI. (TÁCHAD MEB 2 H 40/100)
Á ÖLL SEYTI Á EFRI REIM KOMI PLÖTUR 80x240
FRÁGANGUR VÍÐ SÖKKUL OG DAKBRUNIR SSA SERTIKH.
Í ÖLL HORN KOMI SKÁSTÖÐIR Í TVÖ BIL. 2"x4"
SEM HEGGLIST MEB 2 H 40/100 Í HVERN ENDA

VERK

ÖLDUGATA 12

	HEITI <i>SNÍÐ Í VEGGI</i>		TEIKN NR
	MKV <i>1.5</i>	DAGS <i>JULÍ 83</i>	<i>TEIKN H.</i> <i>REIKN H.</i> YFIRF
			K 06
		VERK	
TEIKNISTOFA HAUKS HARALDSSONAR S.F. KAUPANGI - AKUREYRI - SÍMI 96 - 23202			