
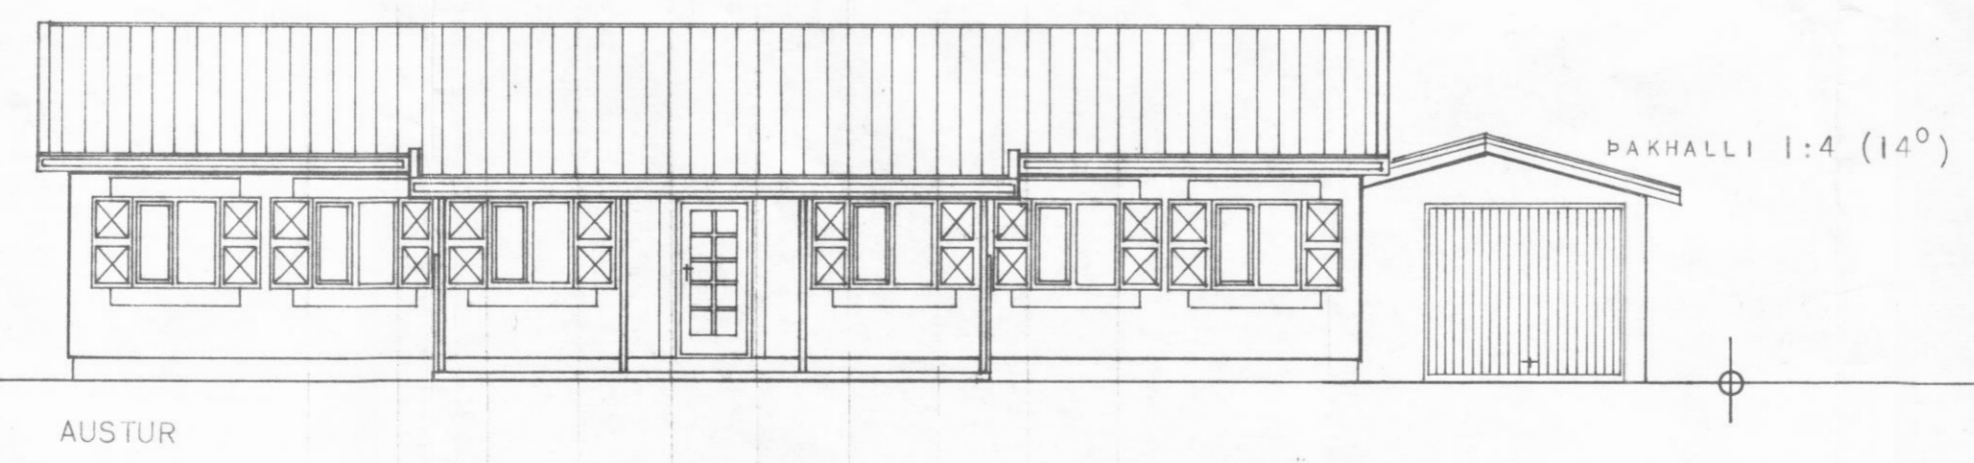
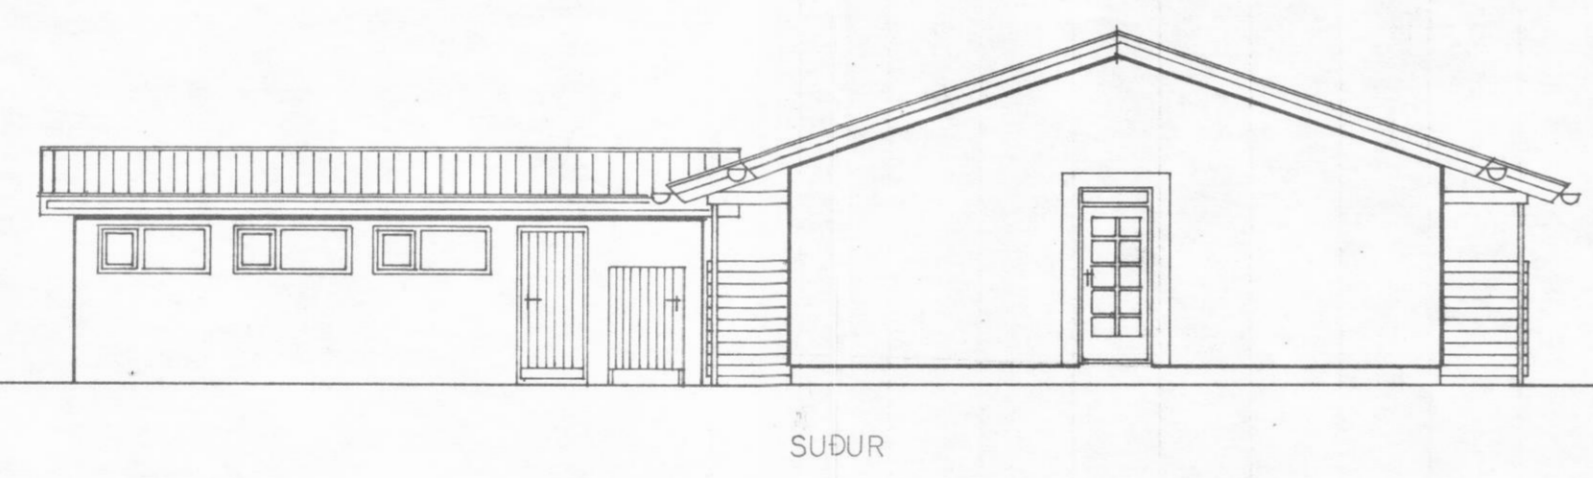
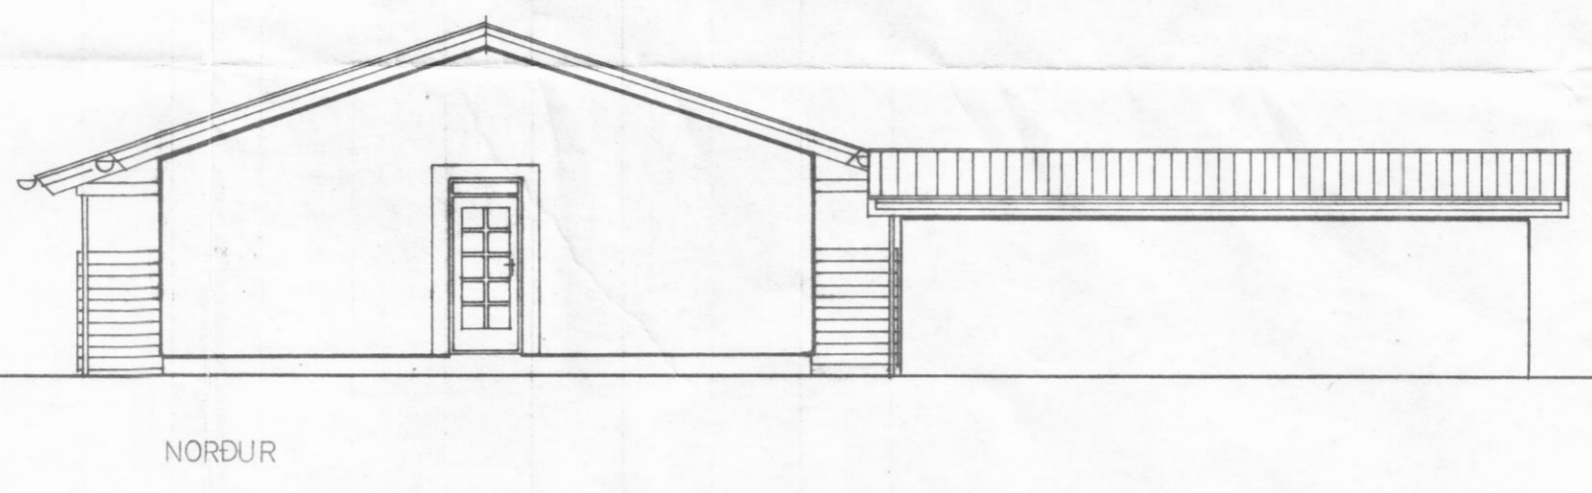


83 *[Signature]*

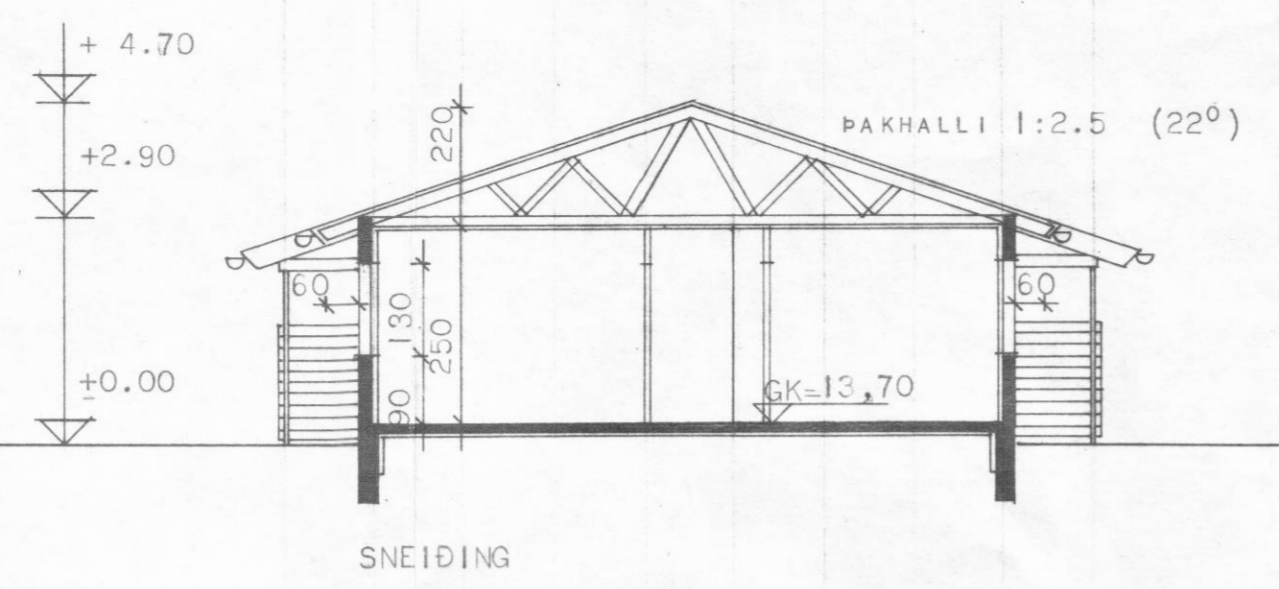

ATH.
 HÚSIÐ ER STEINSTEYPT, MED HEILKLÆDDU KRAFTSPERRUÞAKI OG BÁRUJÁRNI.
 HÚSIÐ ER HITAD UPP MEÐ HITAVEITU

HÆSTU LEYFILEGU KÓLNUNARTÖLUR. (K.GILDI)

Á HITAVEITUSVÆÐUM:	W/M ² C. ⁰
ÚTVEGGIR ÞYNGRI EN 100 KG/M ²	0,55
ÞAK (TRÉ)	0,30
GÓLF Á FYLLINGU	0,40
UTAN HITAVEITUSVÆÐA.	W/M ² C. ⁰
ÚTVEGGIR ÞYNGRI EN 100 KG/M ²	0,55
ÞAK (TRÉ)	0,20
GÓLF Á FYLLINGU	0,30
HÆSTU LEYFILEGU KÓLNUNARTÖLUR ÚTVEGGJA	
AÐ MEÐTÖLDUM GLUGGUM.	W/M ² C. ⁰
Á HITAVEITUSVÆÐUM.	1,0
UTAN HITAVEITUSVÆÐA	0,8

HÜSNÆÐISSTOFNUN RÍKISINS
 LAUGAVEGI 77, REYKJAVÍK
 Sími 28500

VERK NR. **A.13.01** TEIKN. NR. **1.102**

ÖLDUGATA 14, DALVÍK.

ÚTLITSMYNDIR
 SNEIÐING

HANNAÐ	AL	STAÐFERT
REIKNAD		VFIRFARID
TEIKNAD	KP MAÍ '83	
KVARÐI	1:100	

[Handwritten signatures and notes]