S

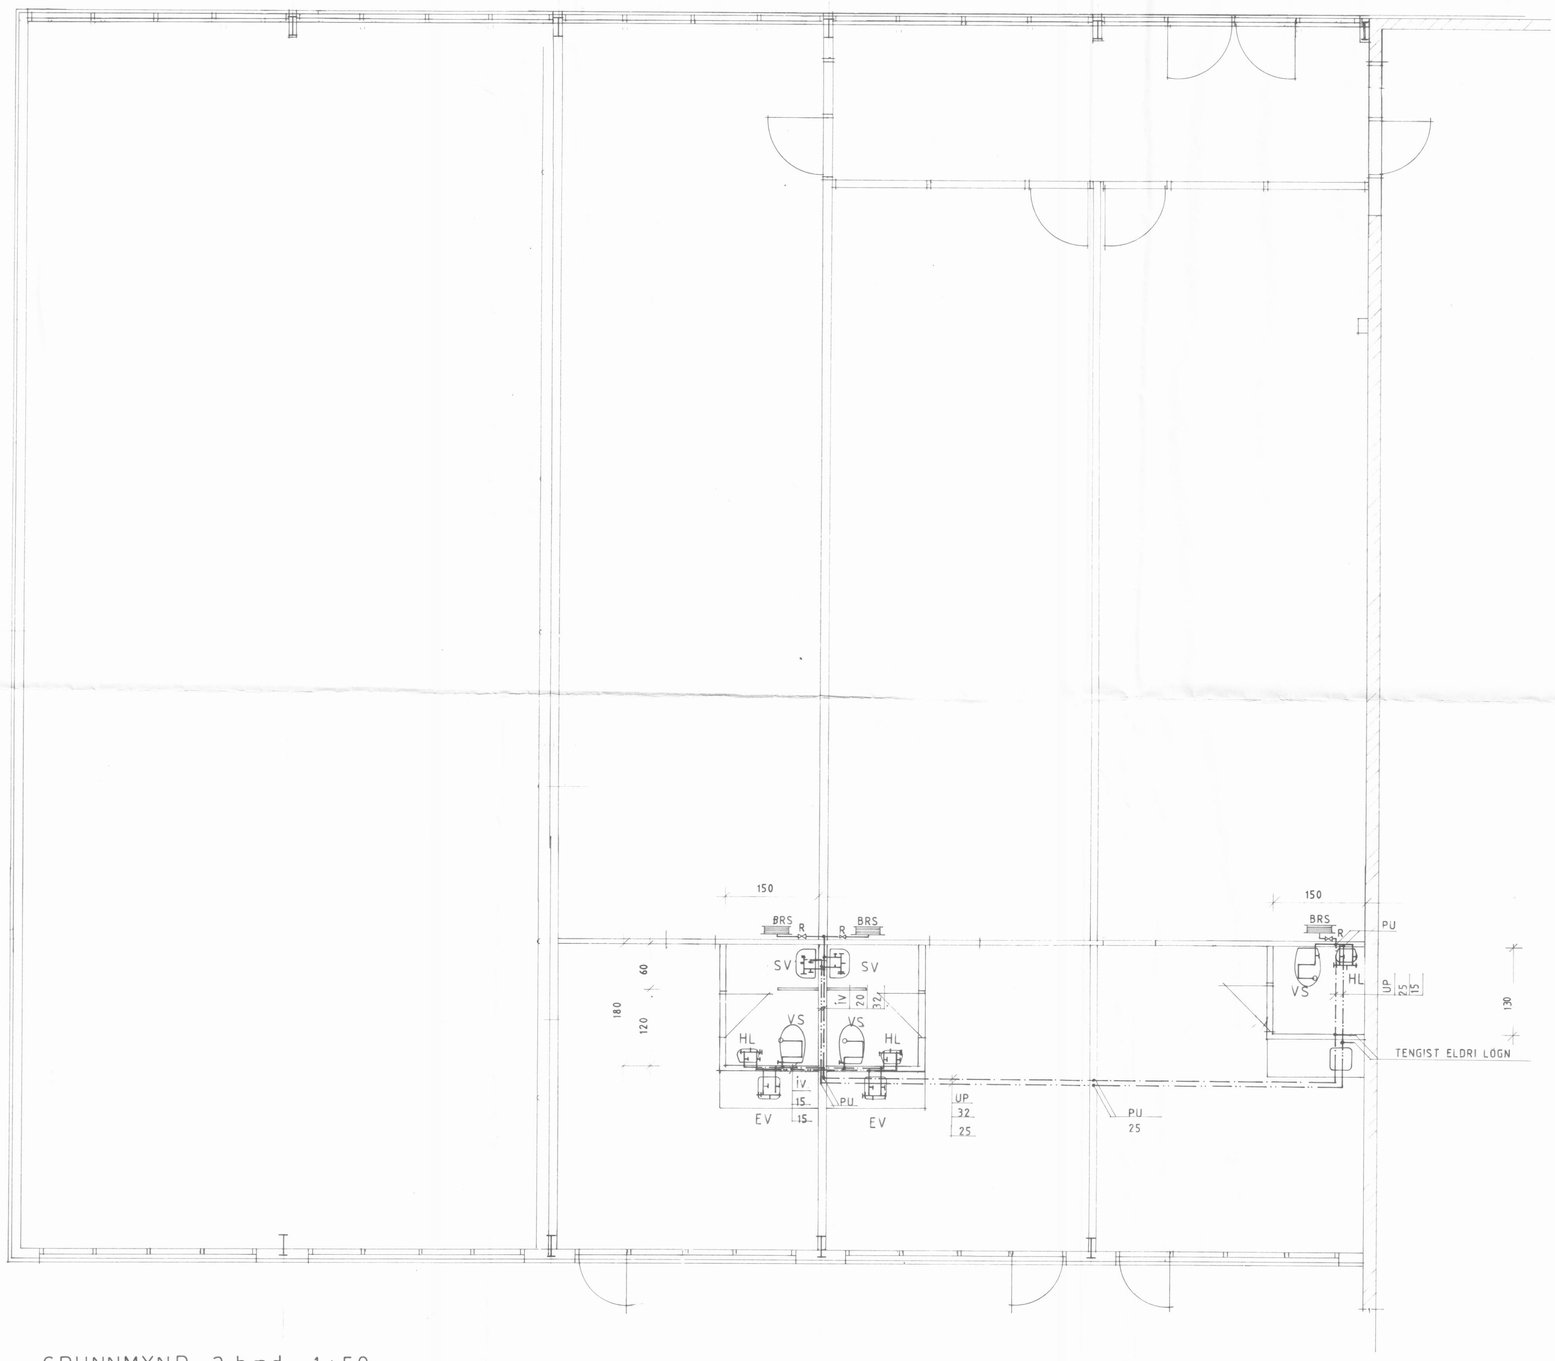

GRUNNMYND 2.hæð, 1:50

HAFNARBRAUT 7, DALVÍK.

HEITI NEYSLUVATNSLÖGN

DAGS. SEPT.1995
MKV. 1:50
TEIKN. H.ÁG.
VERK

V03b

teiknistofa

HAUKS HARALDSSONAR SF.
KAUPANGI AKUREYRI SÍMI 96 23202