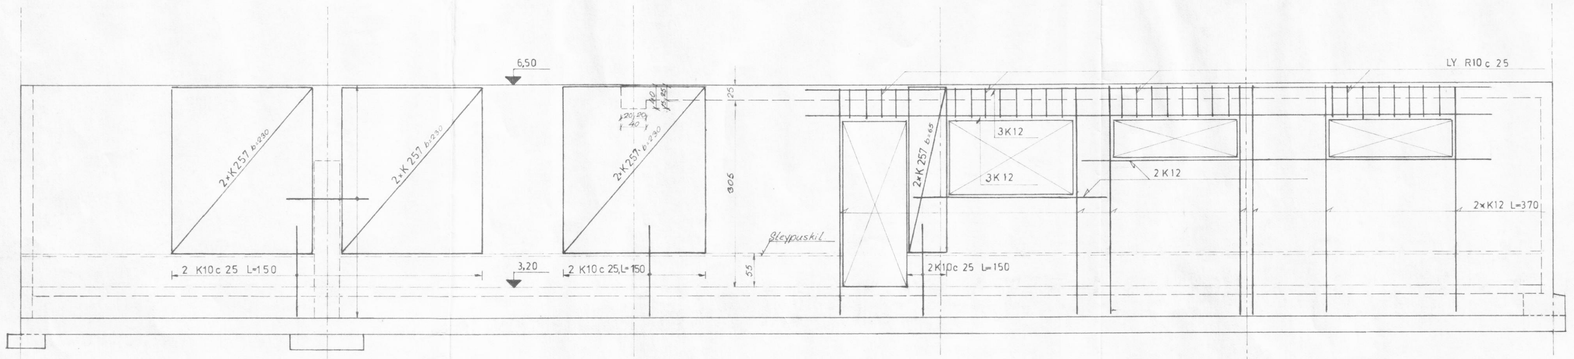

NORÐURHLIÐ 1:50

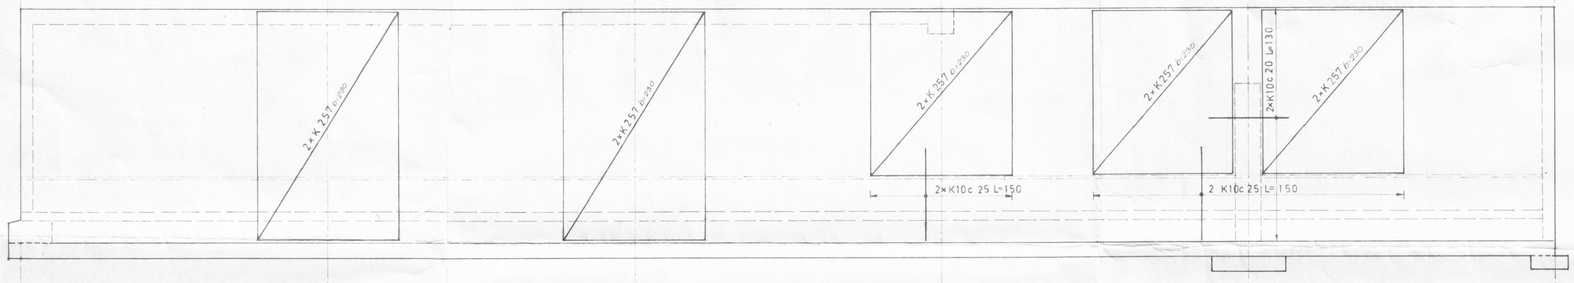

SUÐURHLIÐ 1:50

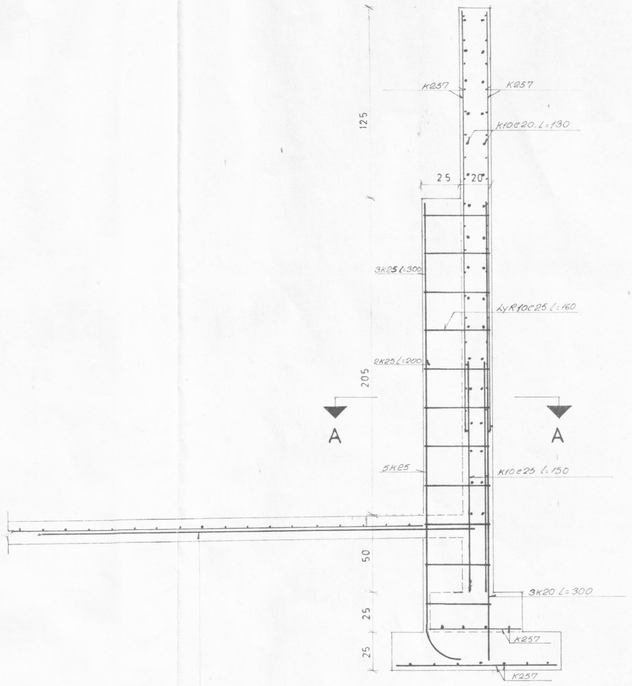

SNIÐ 9-9 1:20

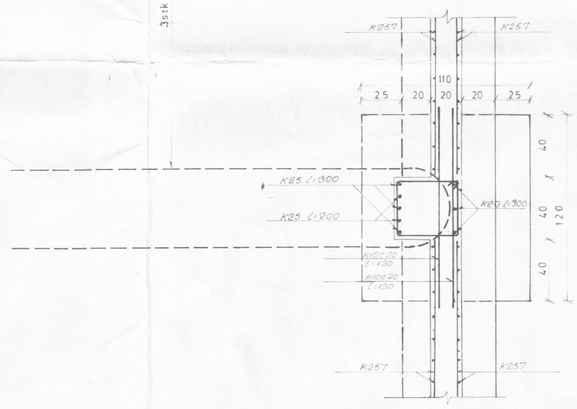

SNID A-A 1:20

HARALDUR sf FISKVINNSLUHUS	TNR 1-03
JÁRNBENDING Í NORÐUR- OG SUÐURVEGG	MKV 1:50 1:20 REIKN DA TEIKN DA DAGS. 6-7-81
DAVIÐ ARNLJÓTSSON VERKFR. AKUREYRI SÍMI 24833	