



Grunnmynd 1. hæð

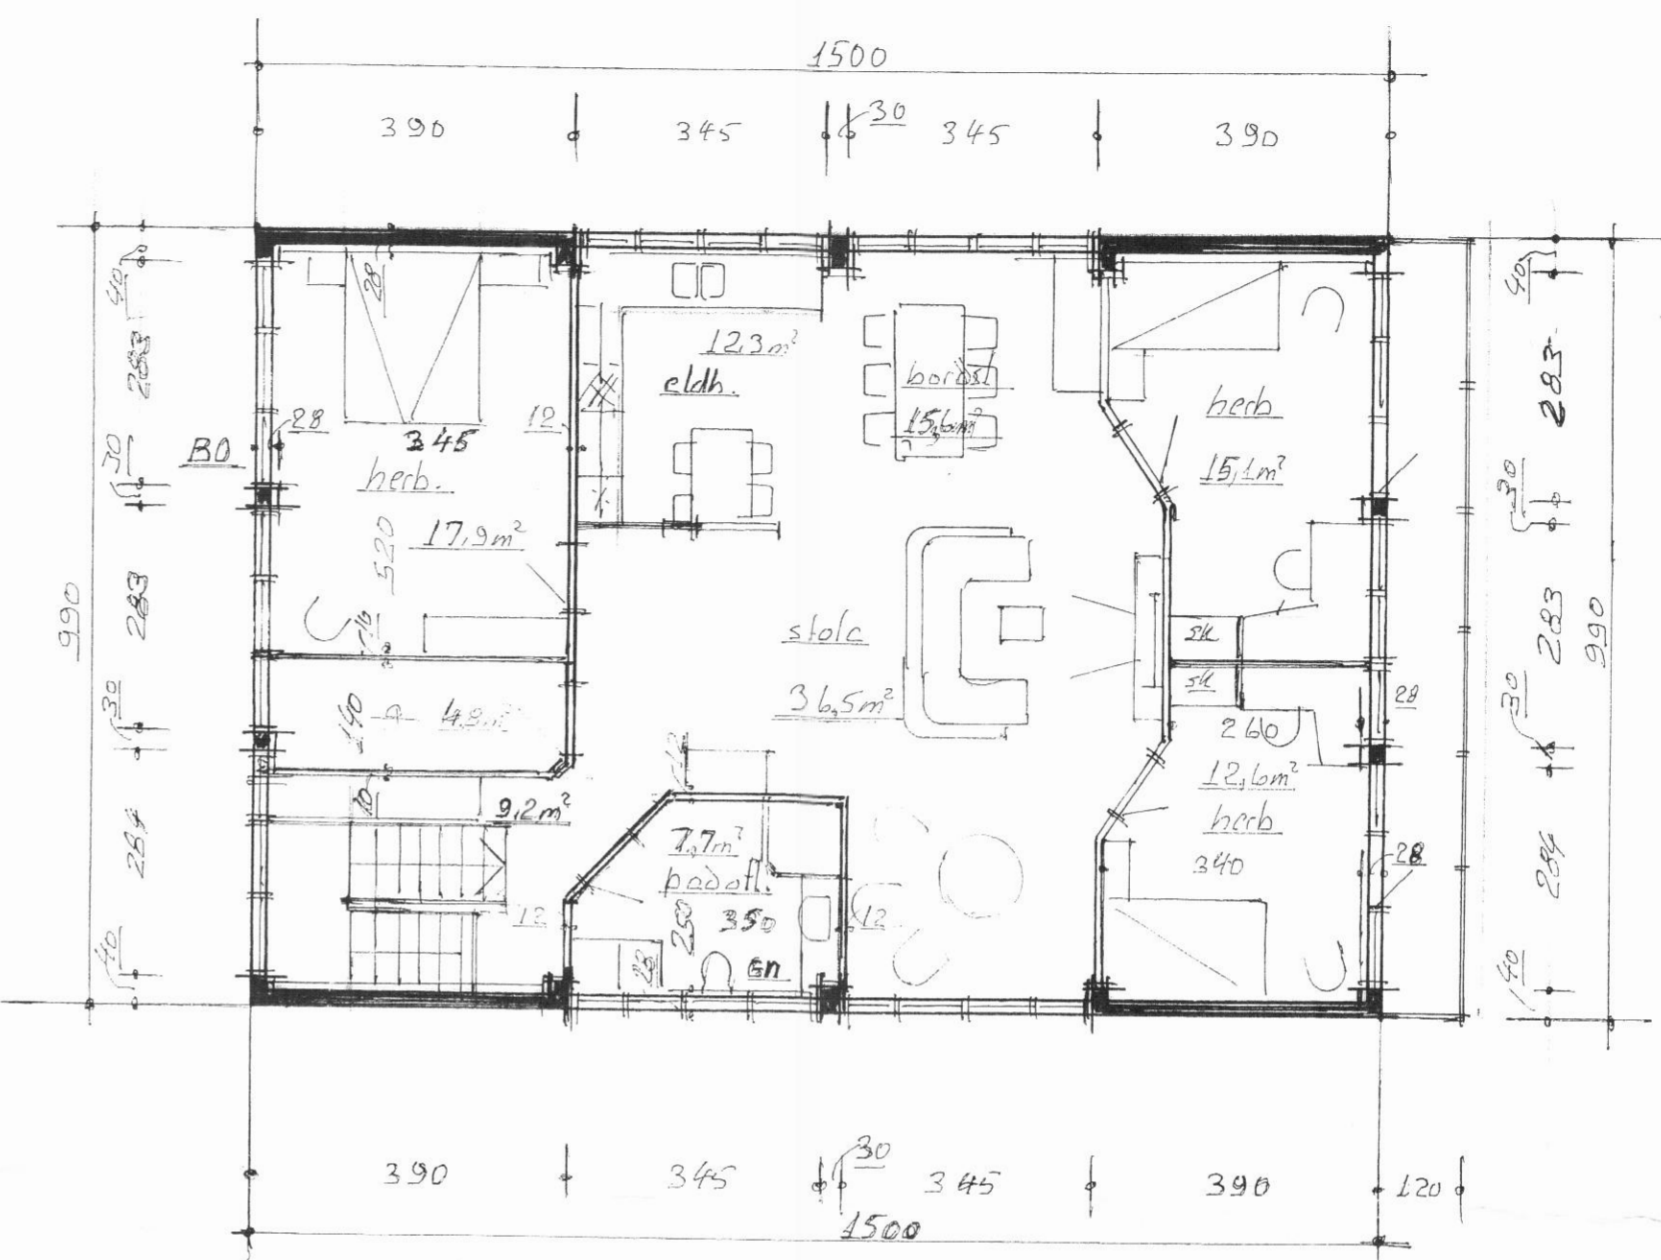

Grunnmynd 2. hæð M 1:100

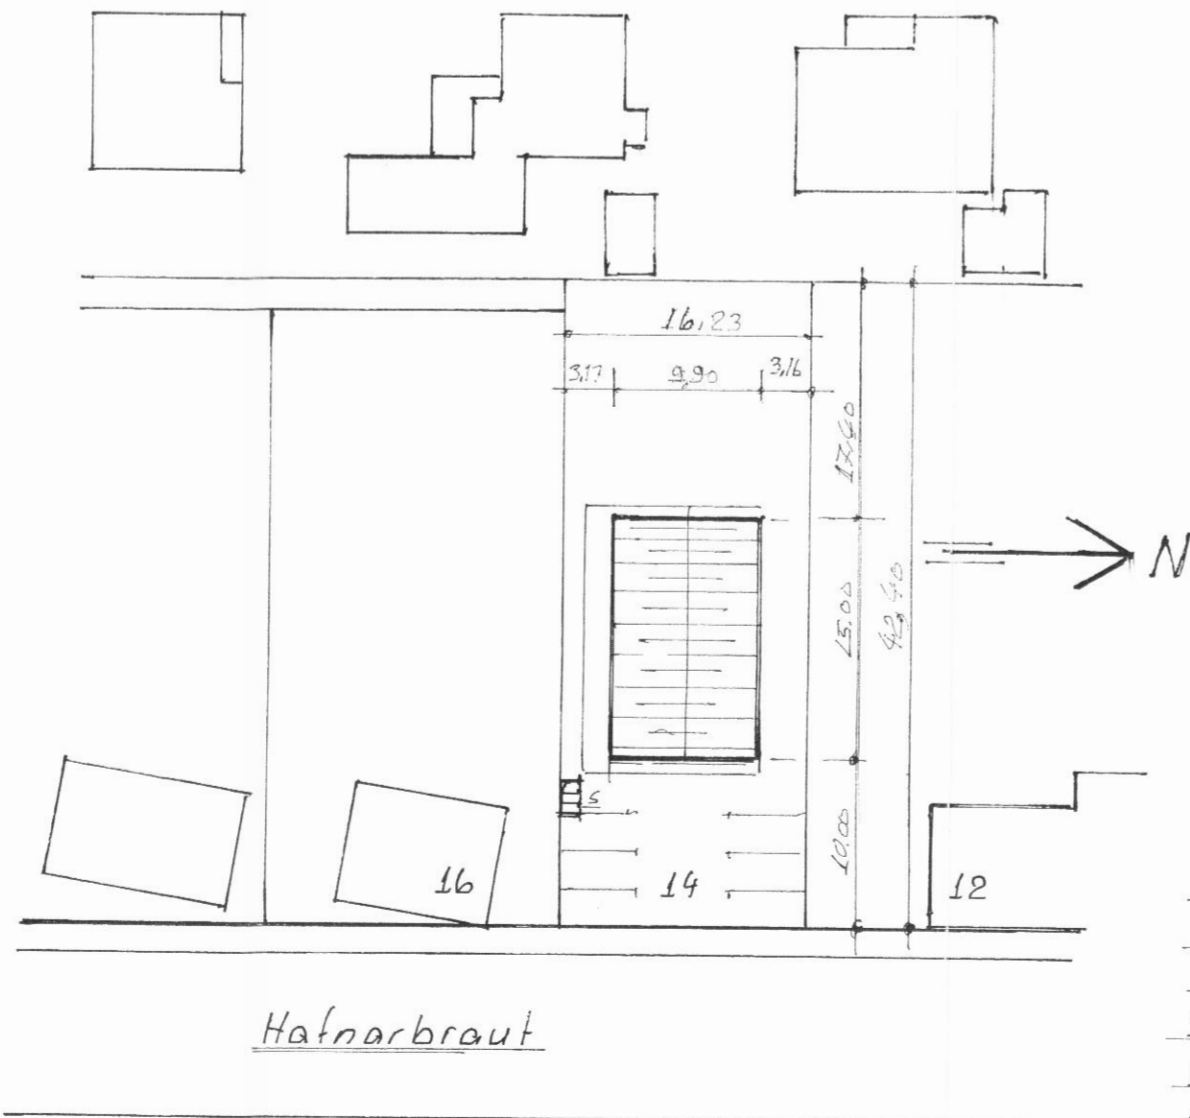

Hafnarbraut

Stærðir:
 Grunnflötur 1. hæðar: 148,5 m²
 " 2. " : 148,5 m²
 Stærð alls: 297,0 m²
 Stærð löðar: 688,2 m²
 Nýtingarhlutfelli: 0,43
 Sjá nánar skráningartöflu

Upphafleg teikn. húss gerð af teiknisi. Hauks Haraldss. 20-07-'77
 Ath. Vegur milli íbúða á neðri hæð sé EI-60 og hurðir að íbúðum úr stíga húsi séu EI-2-CSu-30

Björgvin 101039-4649

Hafnarbraut 14, Dalvík	
Grunnmyndir, afstaða	
Bl. nr. A-2010	M 1:100 1:500
Björgvin Hauks MVEI	Ath í ágúst - 2010
Björgvin Hauks MVEI 101039-4649	Fjölunng. 3 A Ath. S: 4613812 + 8906095