


Póst- og Símanús á Dalvík
Útlit. Mál 1:100. Blað 3

S

13/11/98




endurskiðnað

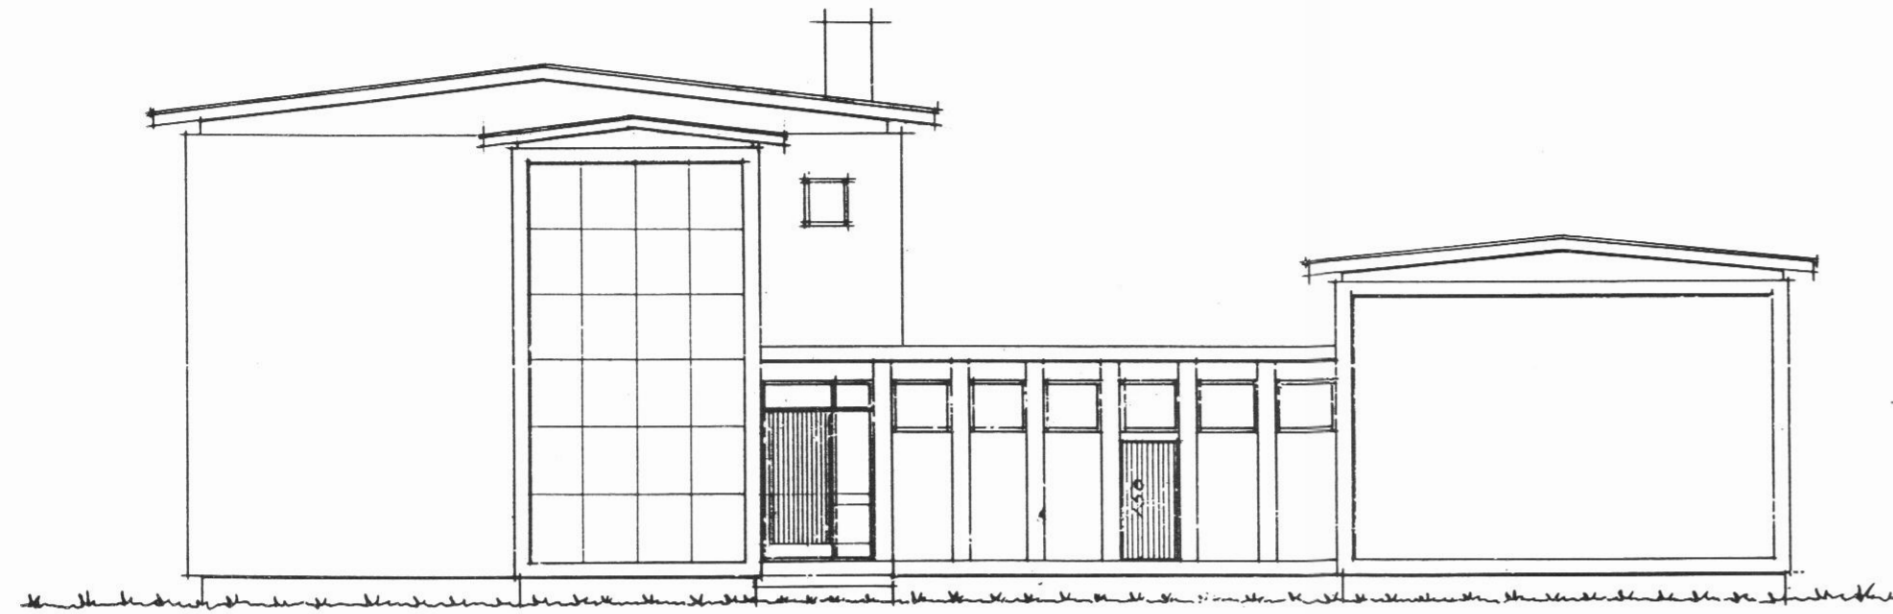


Norður




Suður

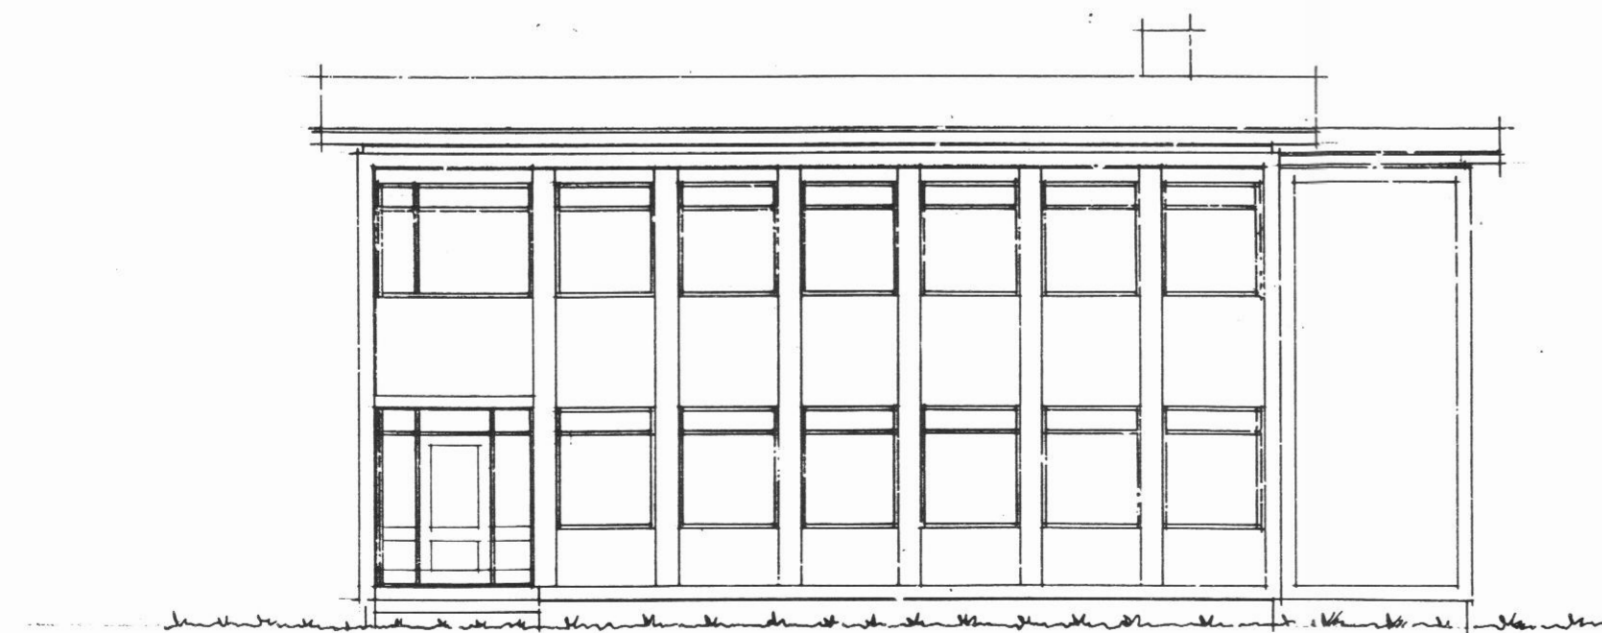

Austur

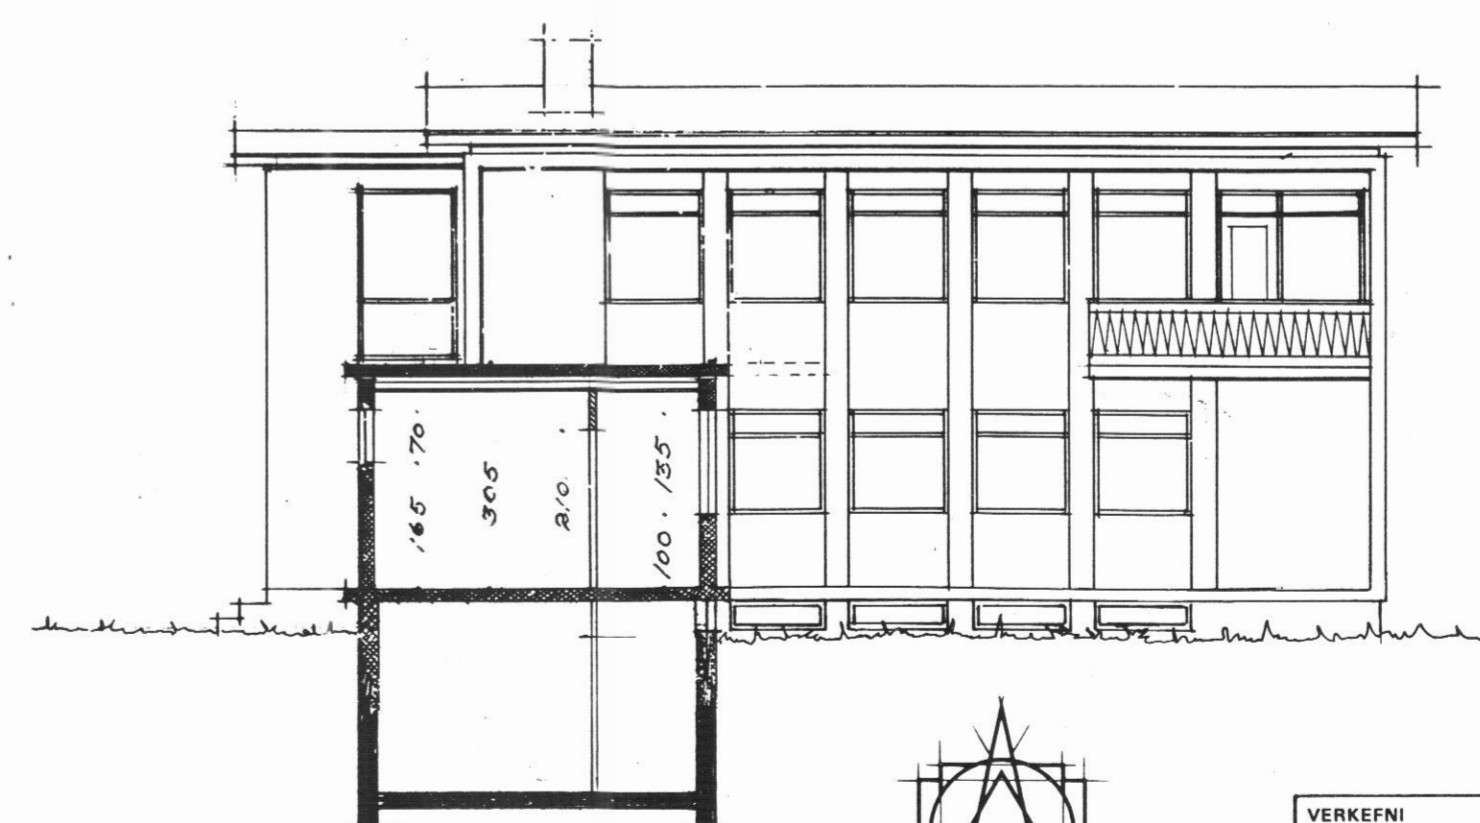

Vestur

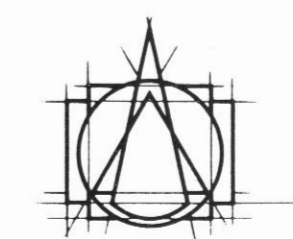

TEIKNISTOFAN HF
ÁRMÚLAG
108 REYKJAVÍK • SÍMI 553 8750
GÍSLI HALLDÓRSSON ARKITEKT FAI
JÓSEF REYNIS ARKITEKT FAI
LEIFUR GÍSLASON BYGGINGAFRÆÐINGUR BFI
IVON STEFÁN CILJA ARKITEKT FAI
BJARNI SNÆBJÖRNSSON ARKITEKT FAI
ÁSGEIR ÁSGEIRSSON BYGGINGAFRÆÐINGUR BFI

VERKEFNI
PÓSTUR OG SÍMI DALVIK

VERK
ÚTLIT OG SNEIÐING

SAMP. JR

MÁL 1:100

DAGS. 05.08.61

NR. 3

BR. Raunf. 22.09.98. AJ