

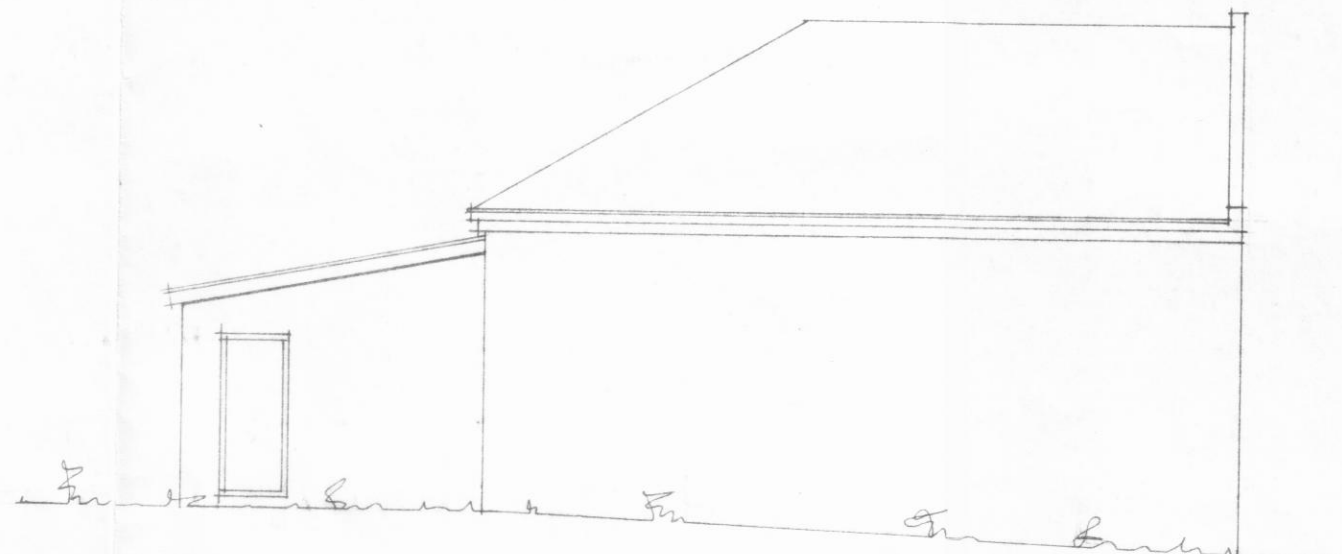


AUSTUR

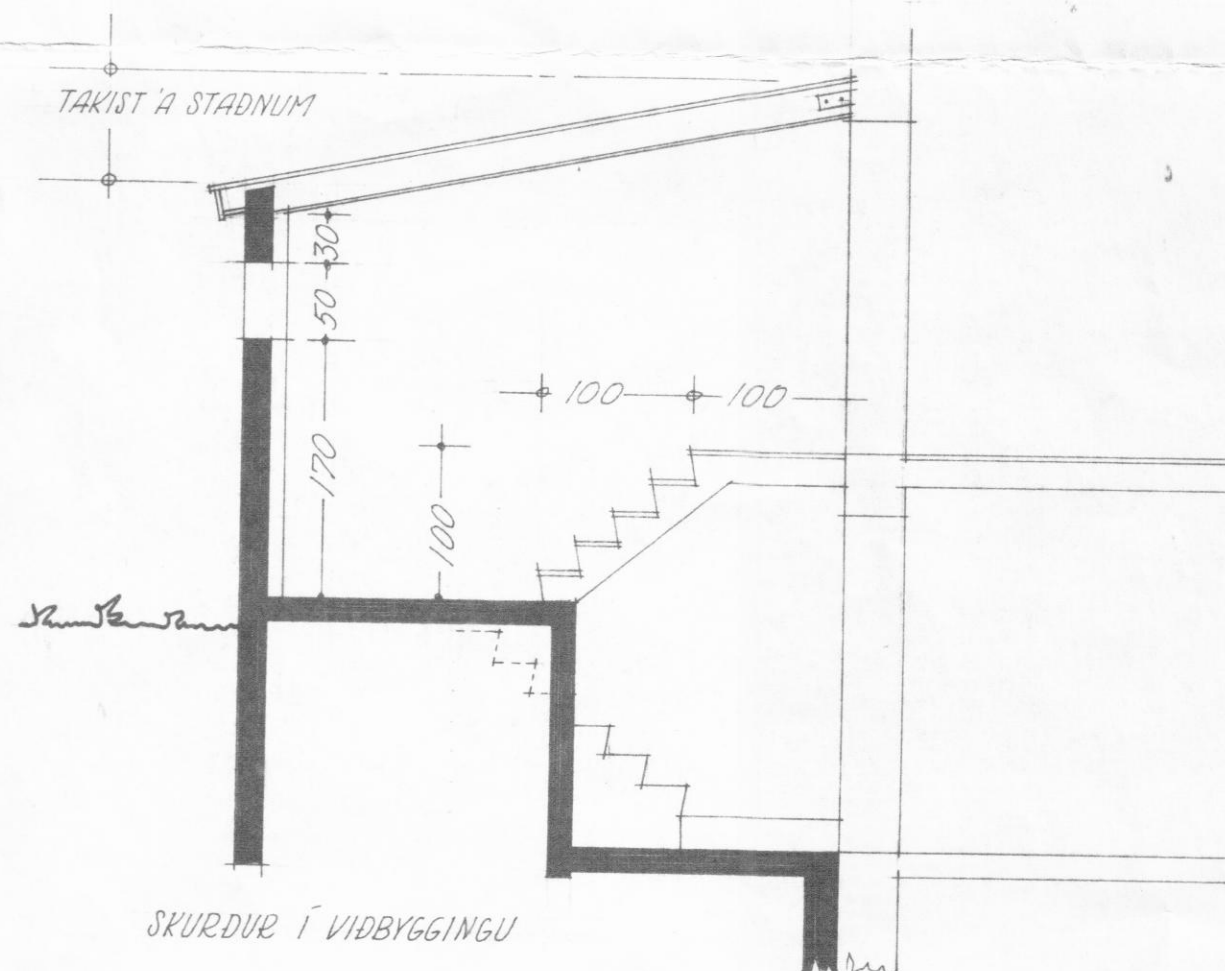

NORDUR

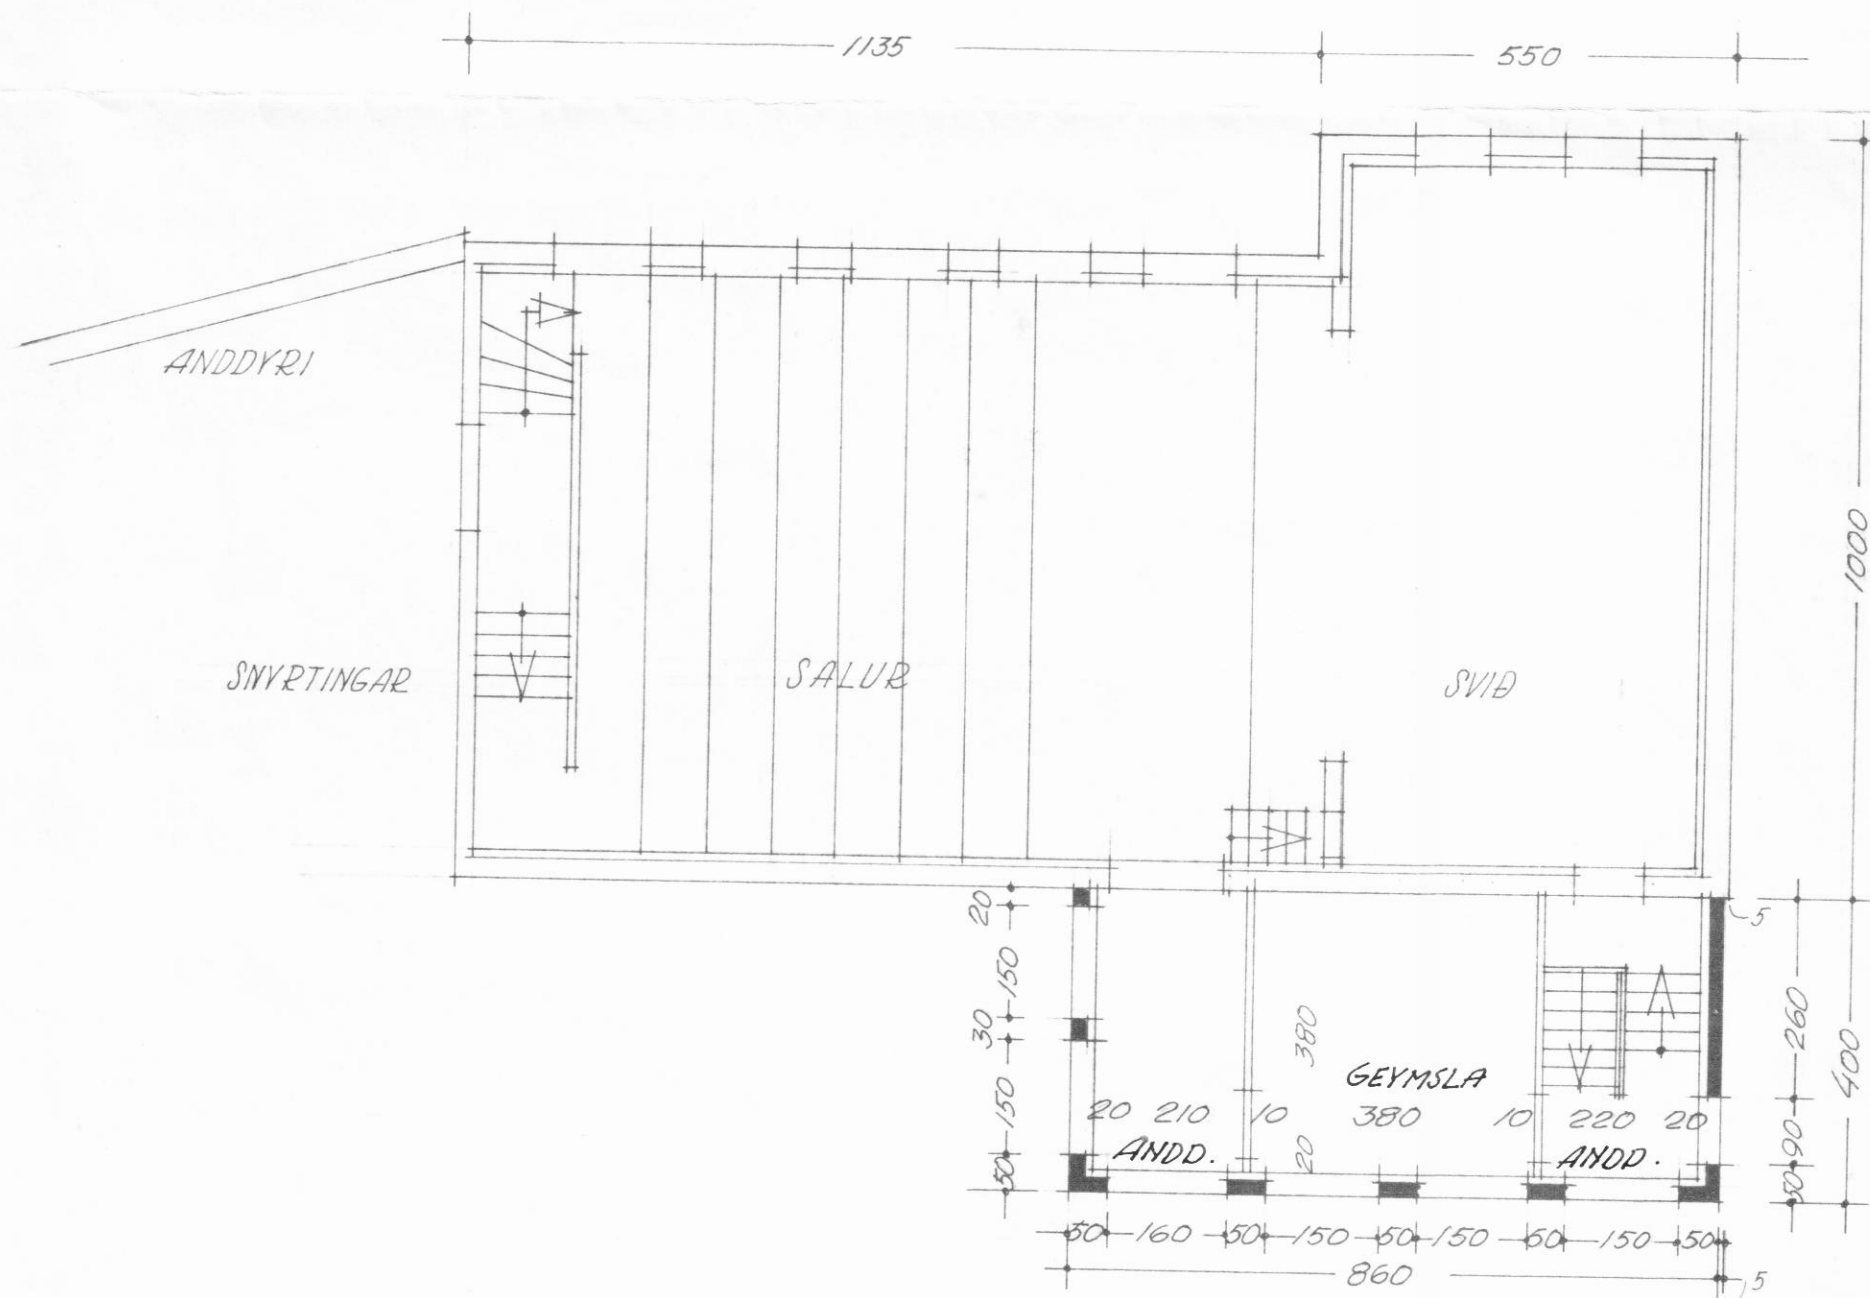

Reiknað					
Teiknað					
SAMKOMUHÚSÍÐ DALVÍK VIÐBYGGING					162-1
AKUREYRI 1. JÚNÍ 1971					
Mikael Þ. Amundson					

M: 1:100
1:50