




Suðurhlíð
1:100

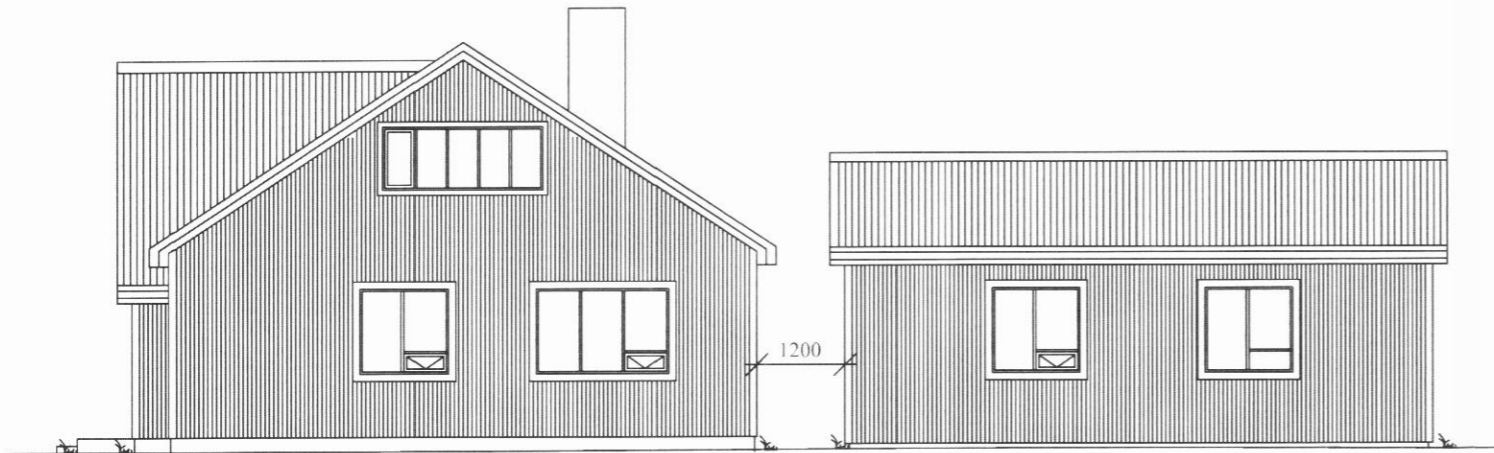

Vesturhlíð
1:100

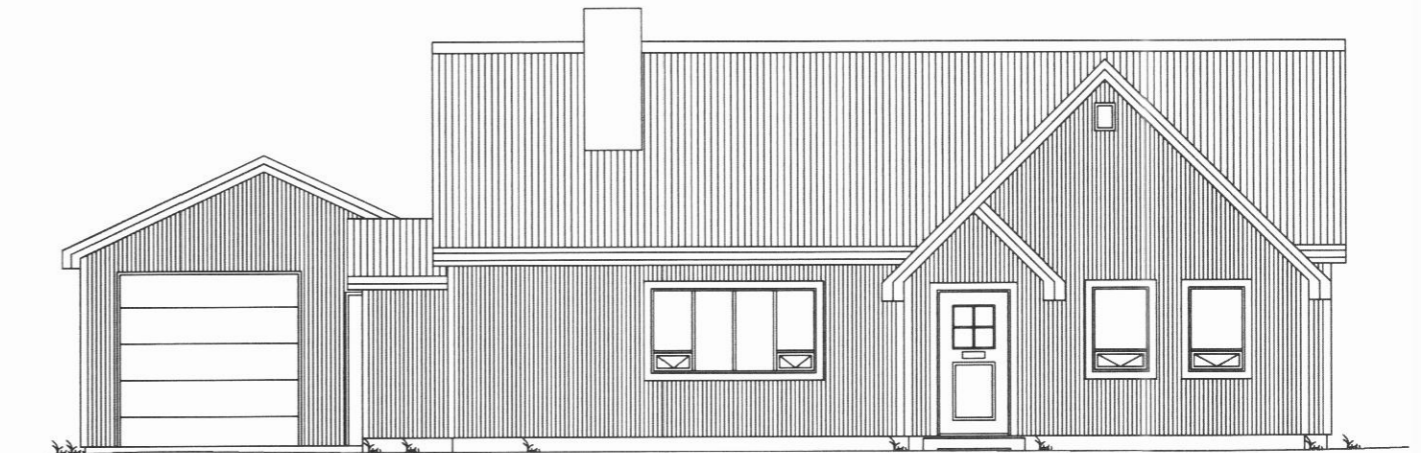

Norðurhlíð
1:100

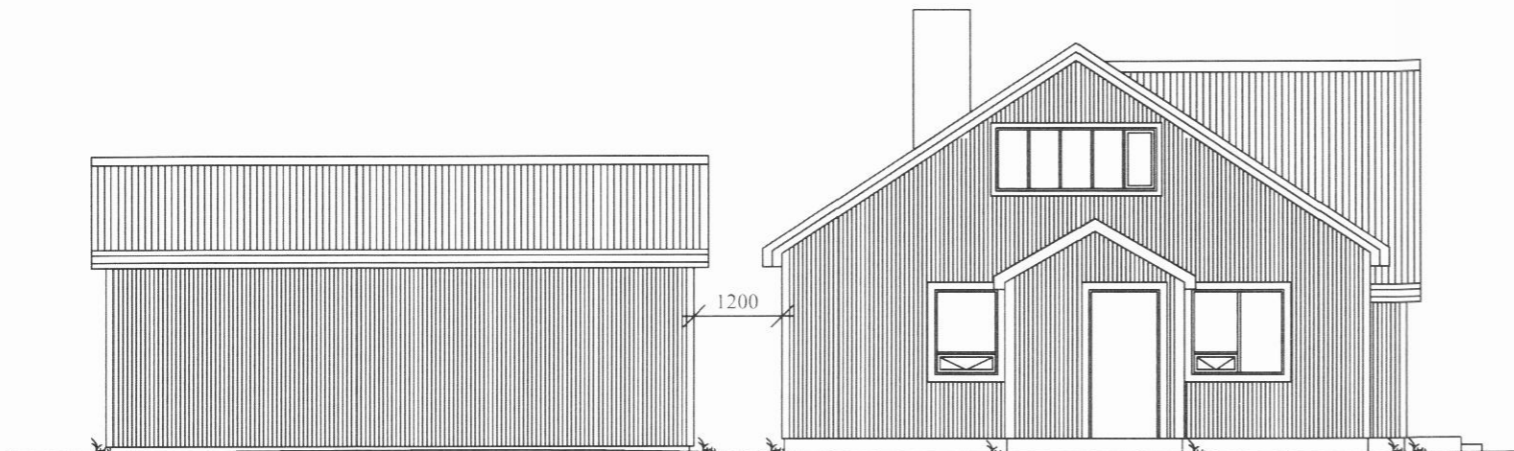

Austurhlíð
1:100

KRISTJÁN ELDJÁRN HJARTARSON Byggingafræðingur kt. 100956-3309	BÁRUGATA 13	11-021
	TJÖRN SVARFADARDAL	BÍLSKÚR
Sími: 466-1855 GSM: 846-3390	e-mail: keld@simnet.is	Útlit
mkv. 1:100	teiknað. KELD	dags. 16.07.20011