




Vestur

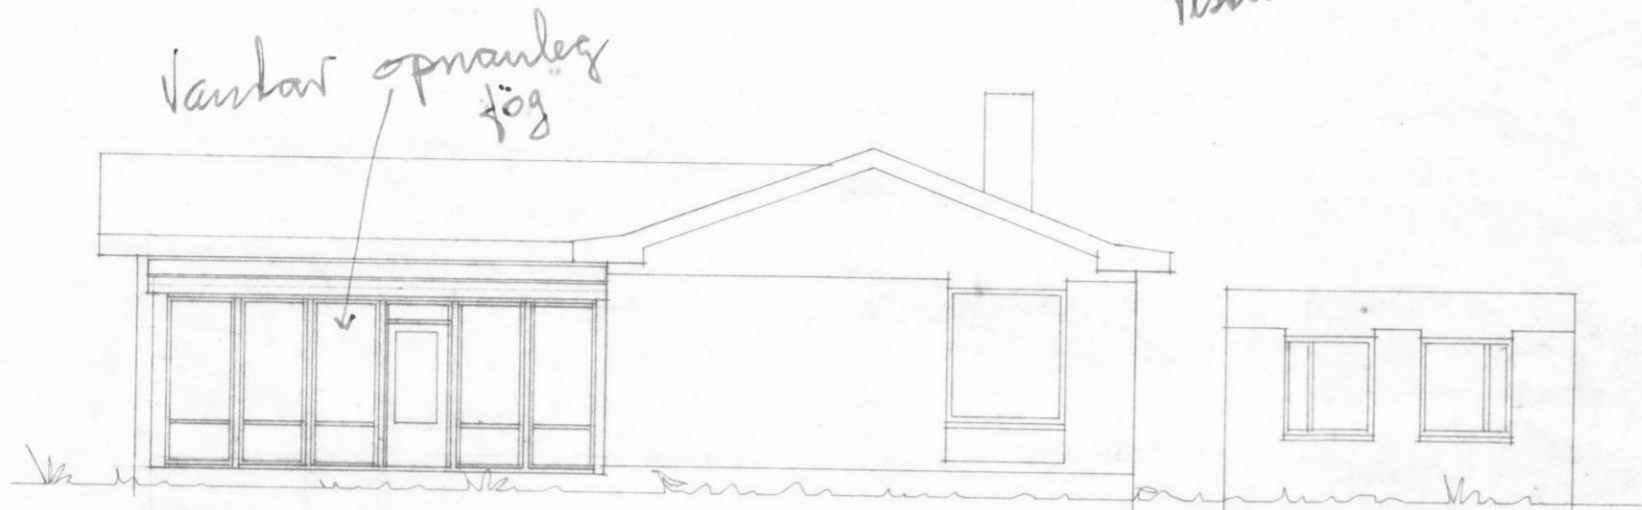


Suður

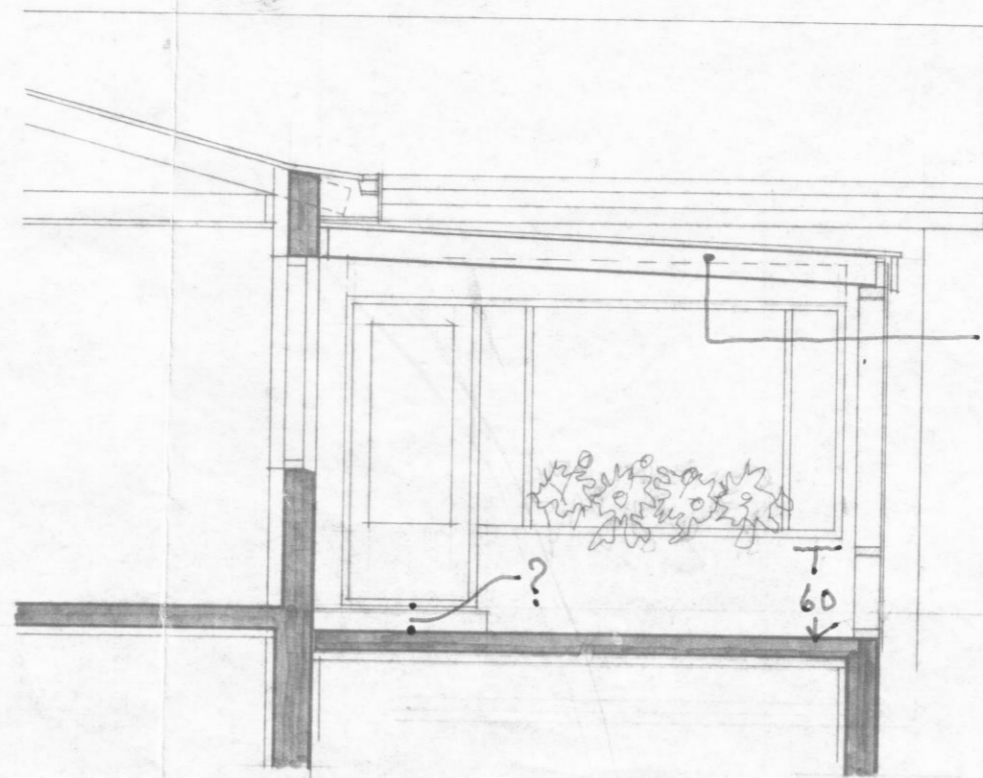

Sperra 50x200 % 40-50cm
 Klæðing á þaki 15-18mm Krossvirur
 minnst tvö lög af pappa
 Þakstítti tonni allt neðan við
 þakstegg húsnú.

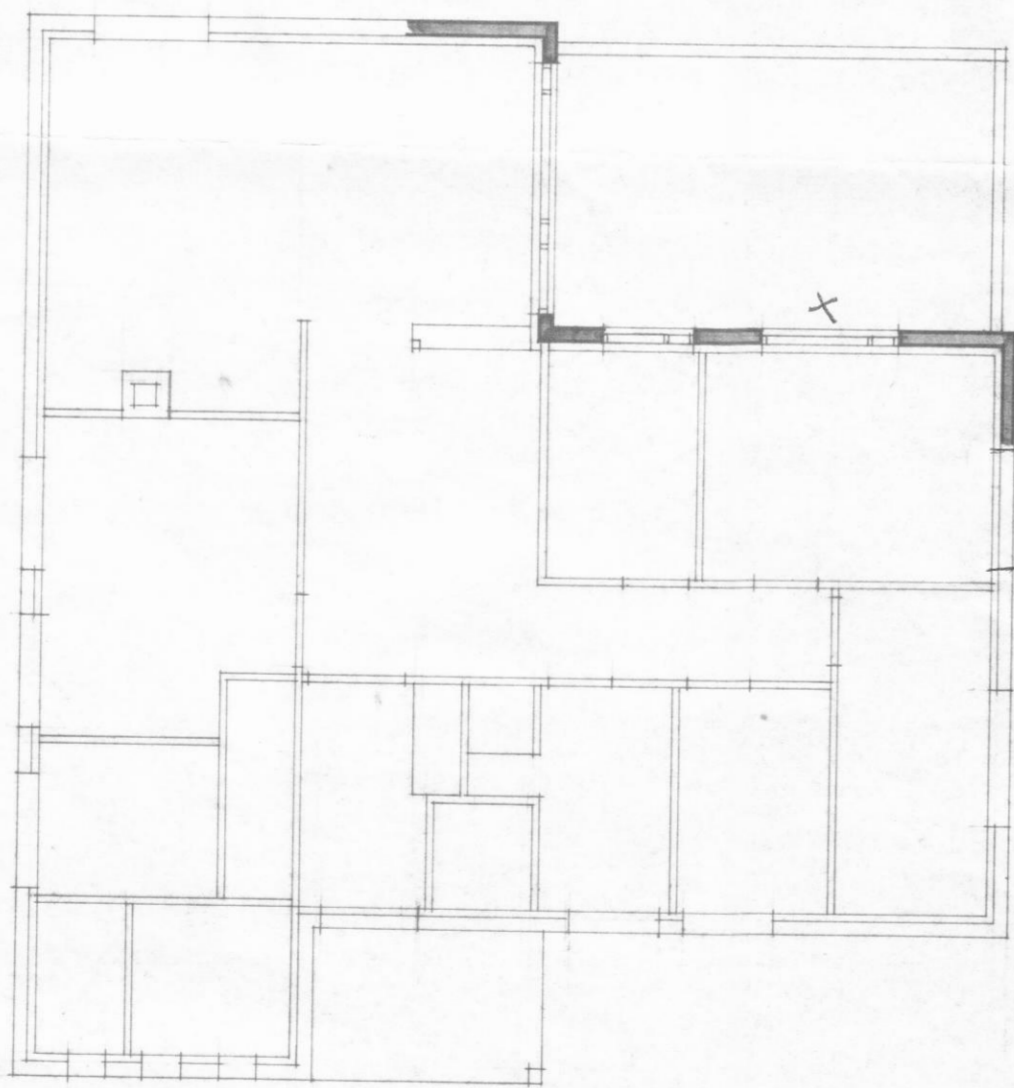


+ fara slugga

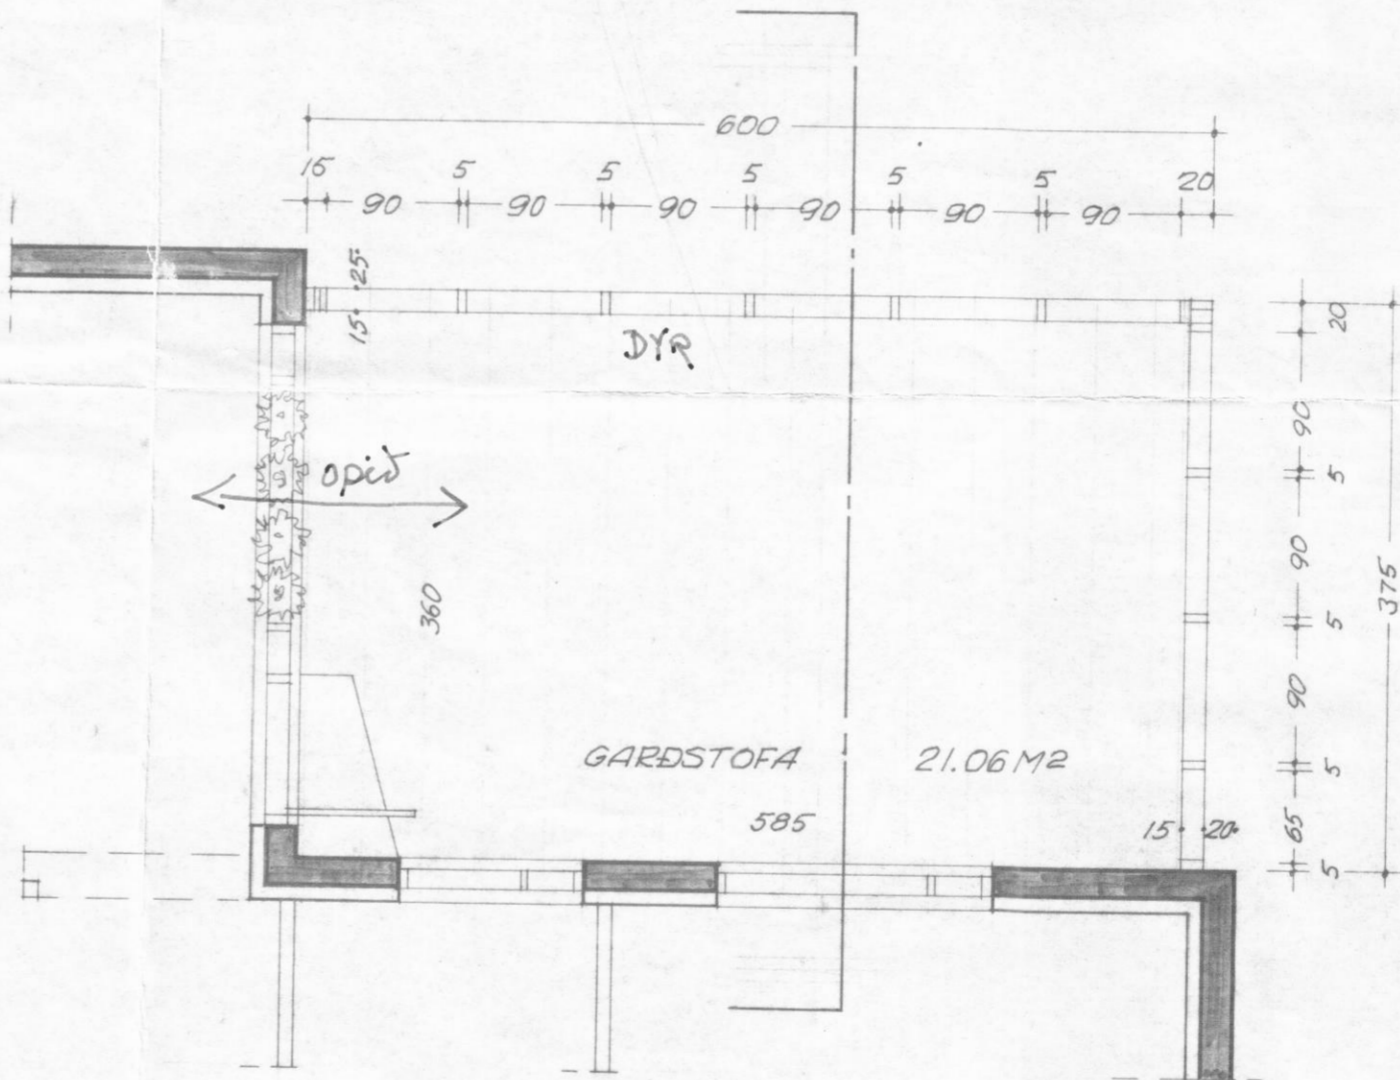

6324
 1624
 7948
 5000

Hugmynd af Vitbyggingu

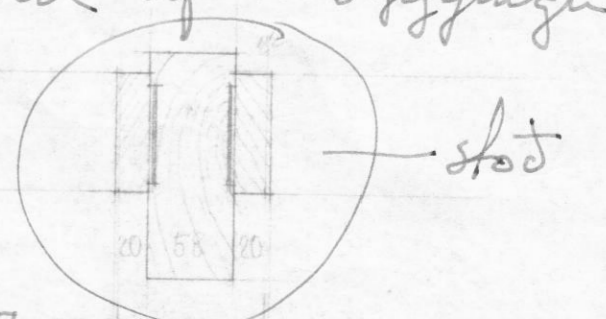

Sent til athugasemmar.
 Má gjarnan sýna Byggingaáfulltránum
 til umsagnar

Neð kvöldin
 Mikki jó.

Sími 46 2 4140