



Súluundirstöður og súlur í línunum B og C
Snið F-F fyrir hús B og snið G-G fyrir hús A

Undirstöður útveggja milli súlna í húsi A; Snið H-H; M1:10

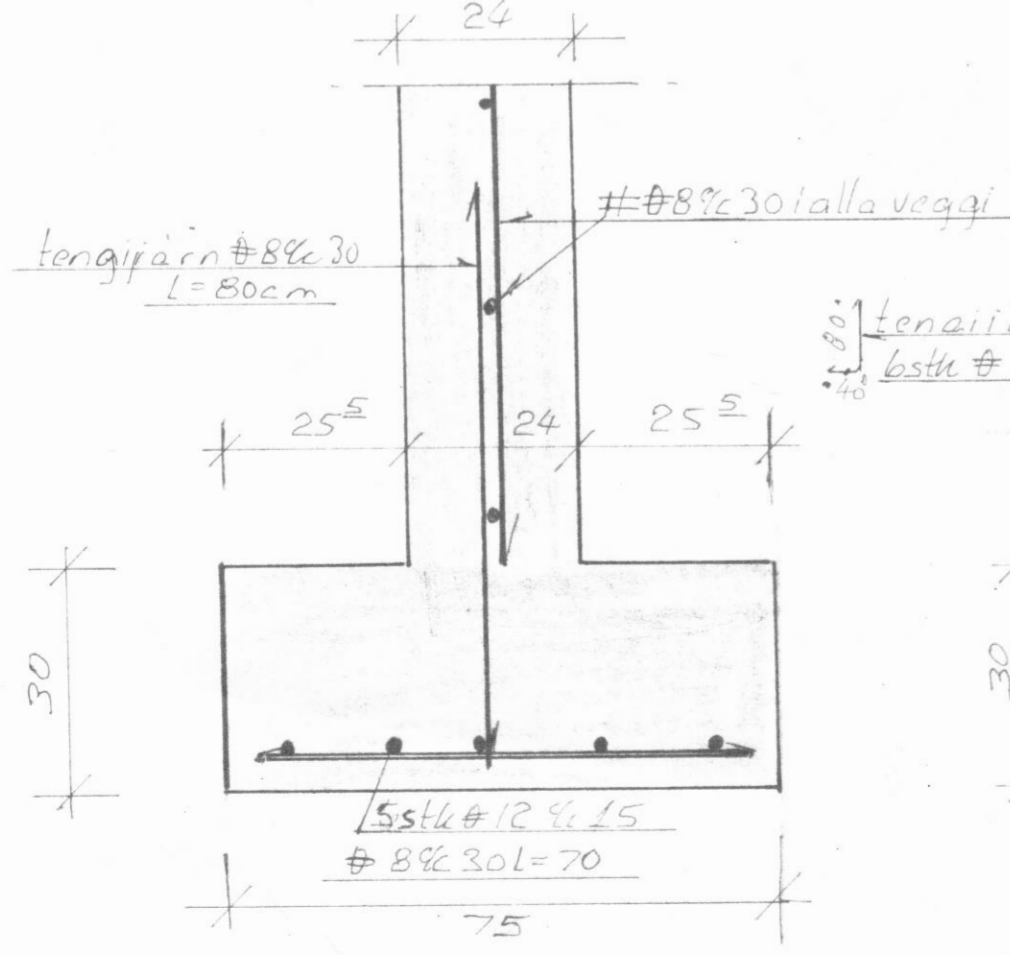

Undirstöður og járnalögn útveggjasúlna
Snið K-K; M1:10; Snið II-II

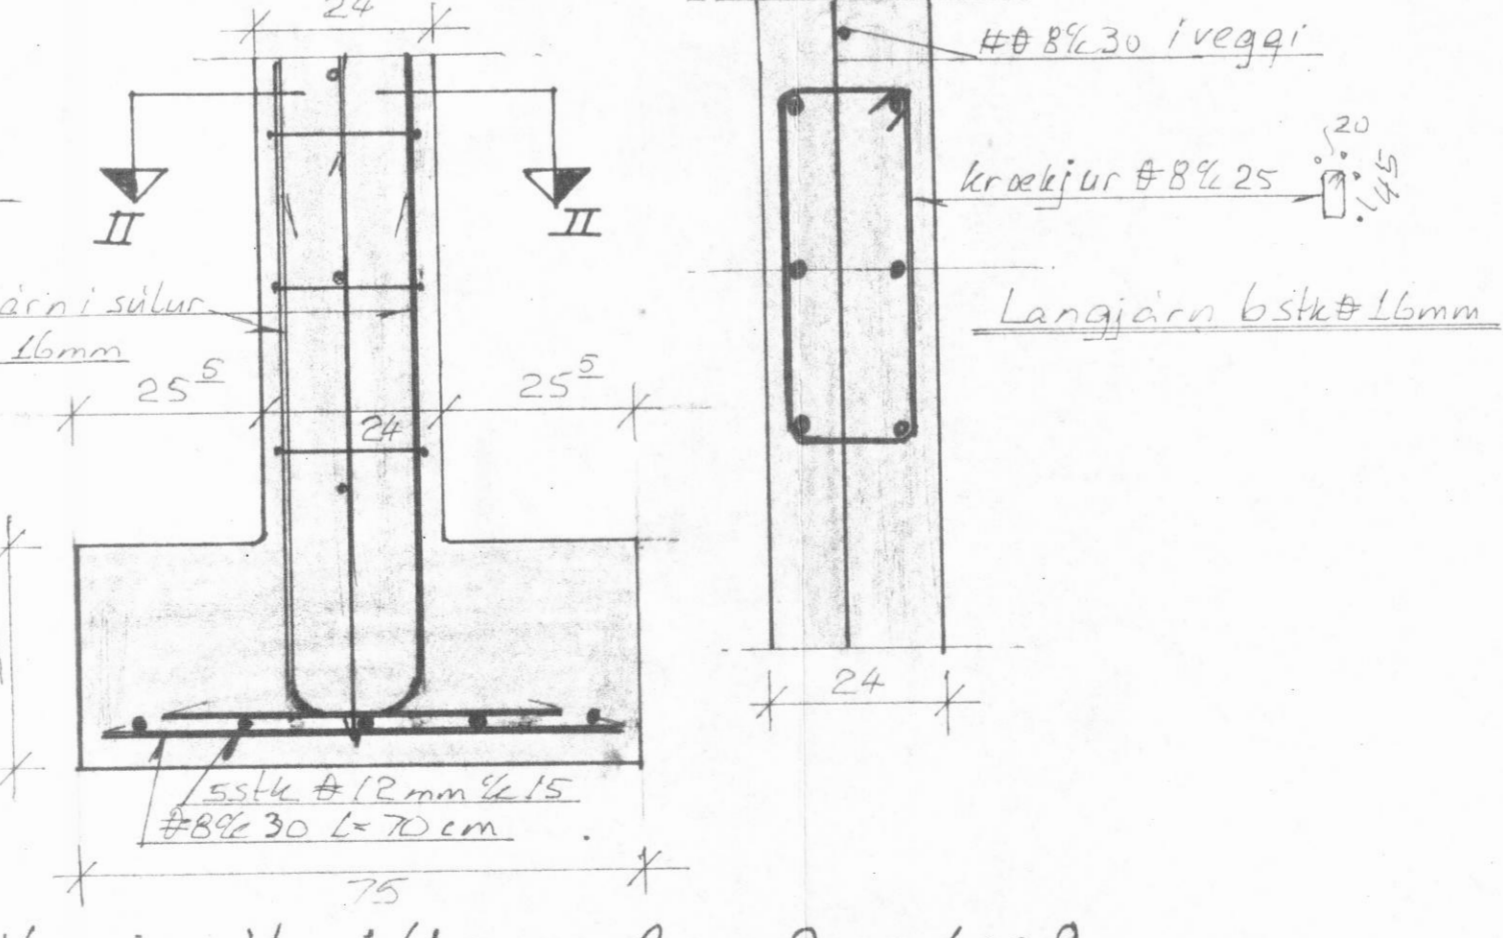

Veggjasúlur í línunum A og D og 1 og 9

Saltfiskverkun skreidd og veiðarfæri
Nýbygging Trausta %F og Auðbjargar %F
á Hauganesi

Sneiðingar i undirstöður o.fl.

Blöð nr. 7-8702 M 1:10

Birgju Þúrstam MVFI Áki sept. 1987