




A-A

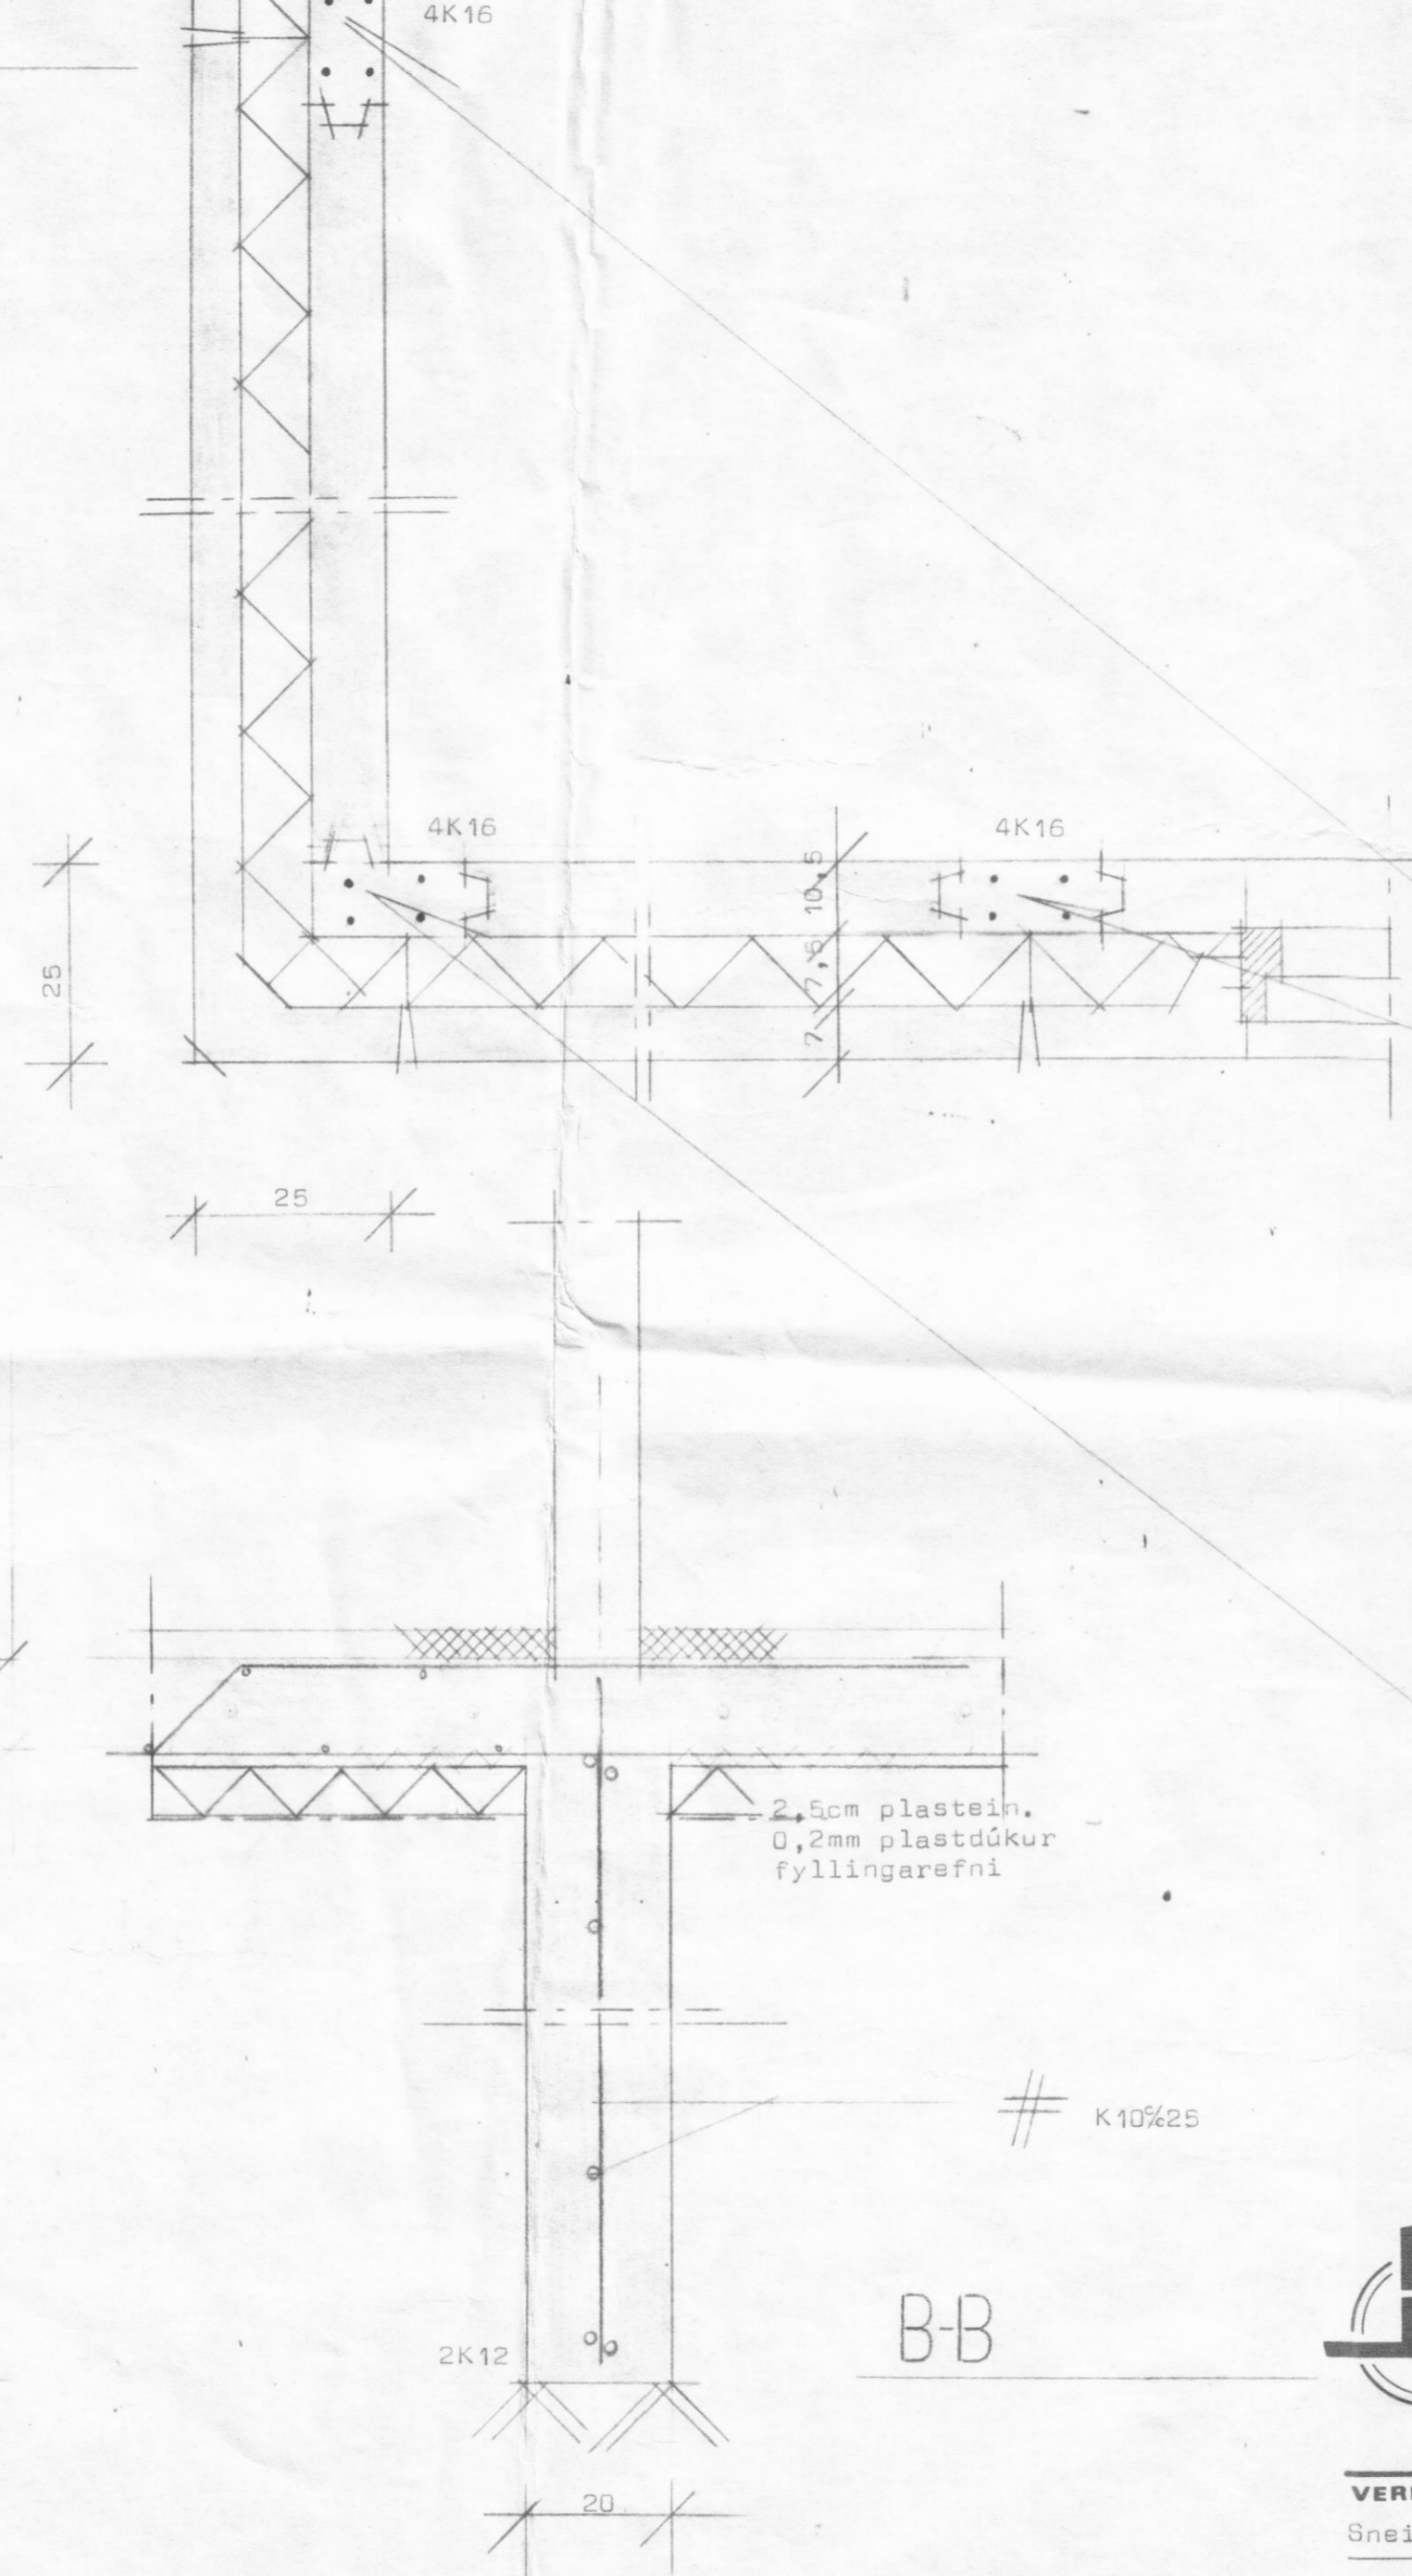

B-B


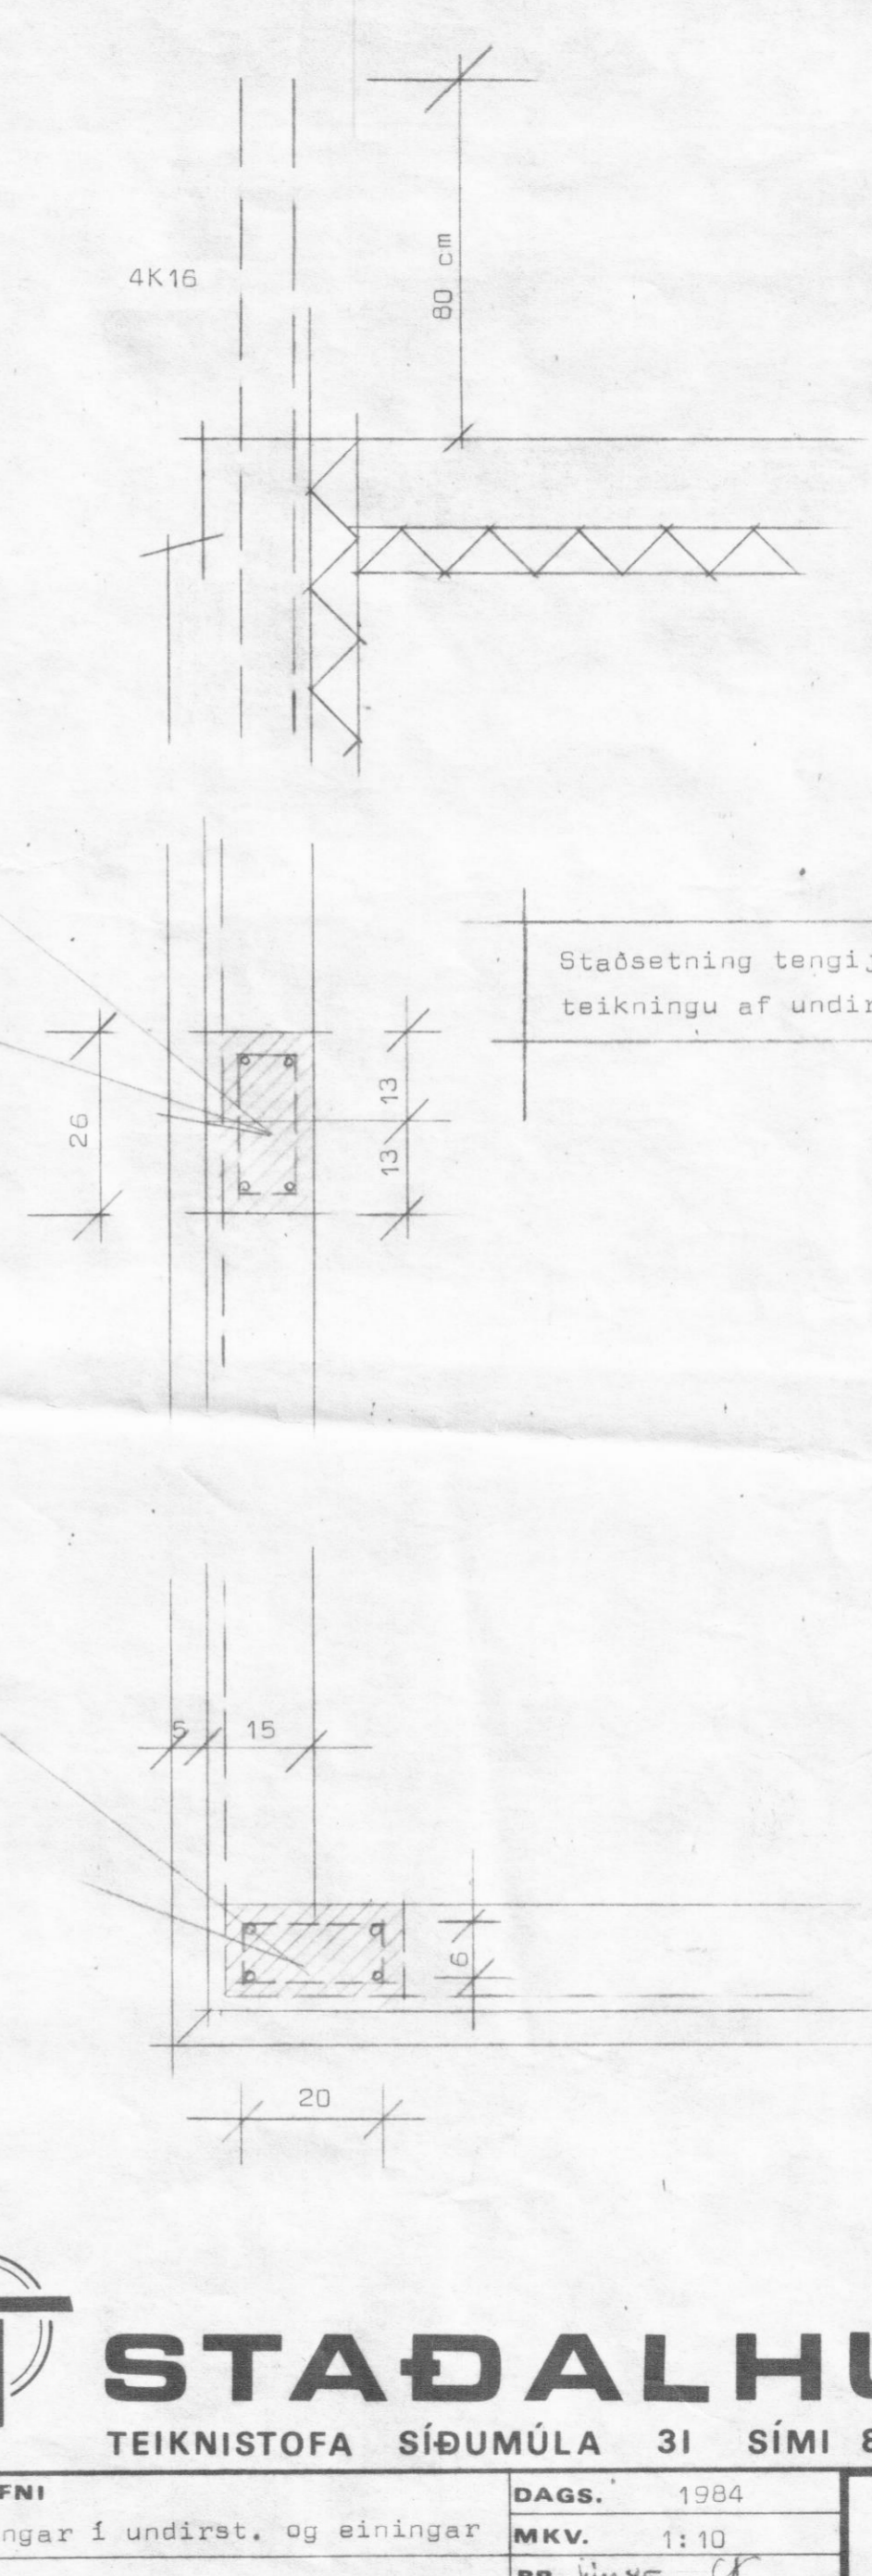


Staðsetning tengijárna sjá teikningu af undirstöðum.

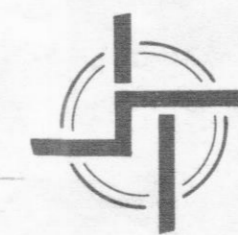

STADALHÚS S F

TEIKNISTOFA SÍÐUMÚLA 31 SÍMI 83141

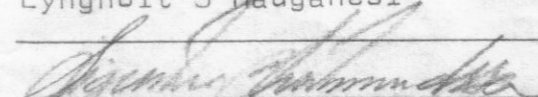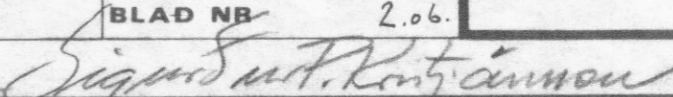VERKEFNI	DAGS.	1984	VERK NR
Sneiðingar í undirst. og einingar	MKV.	1:10	
Lyngholt 5 Hauganesi	BR.	Jun 85 - 88	S 62 BR
	BLAD NR	2.06.	
 			
SIGURÐUR GUDMUNDSSON		SIGURÐUR P KRISTJÁNSSON FTFÍ	