


atnslögn 10 0/00

20,45

∅ 100 götuð regnv. lögn 10 0/00

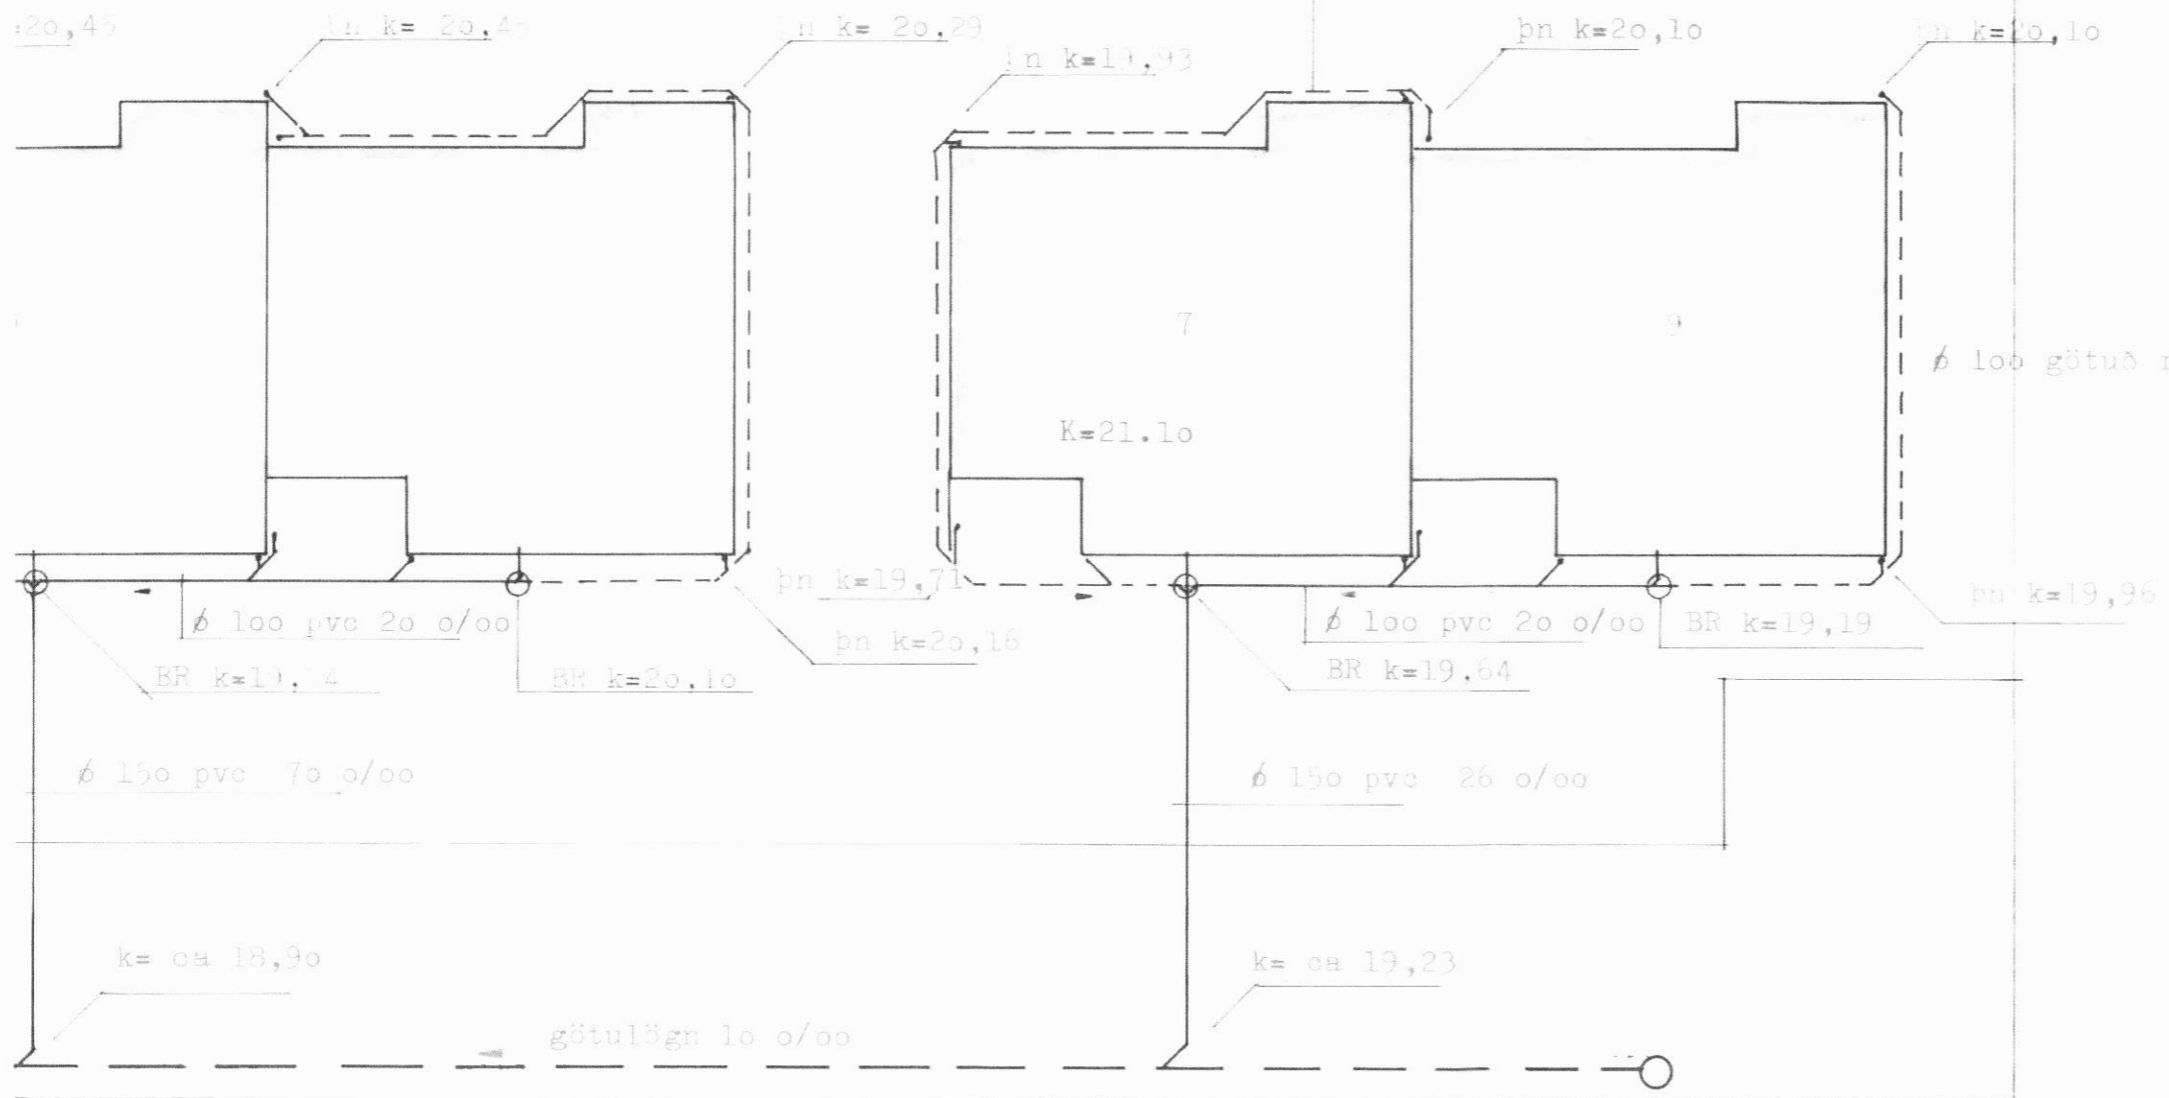

∅ 100 götuð regnvatnslögn

BR táknar PVC plastbrunn með botnrásun og í
 Almennar skýringar sjá Teikn K0
 Frárennsli í húsgrunni sjá Teikn K02

REYNIHÓLAR

3-5-7-9



HEITI Frárennislögn

DAGS. Júní 88
 MKV 1:200