



Snið B


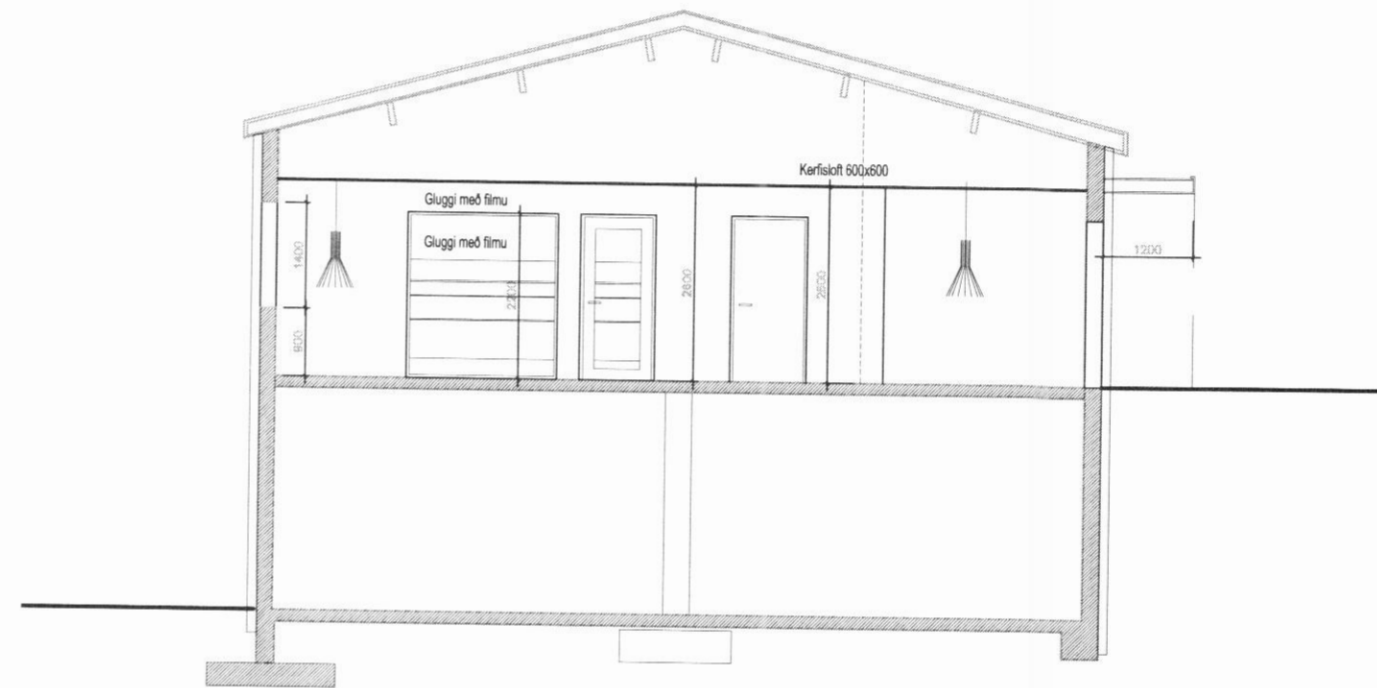


Snið A

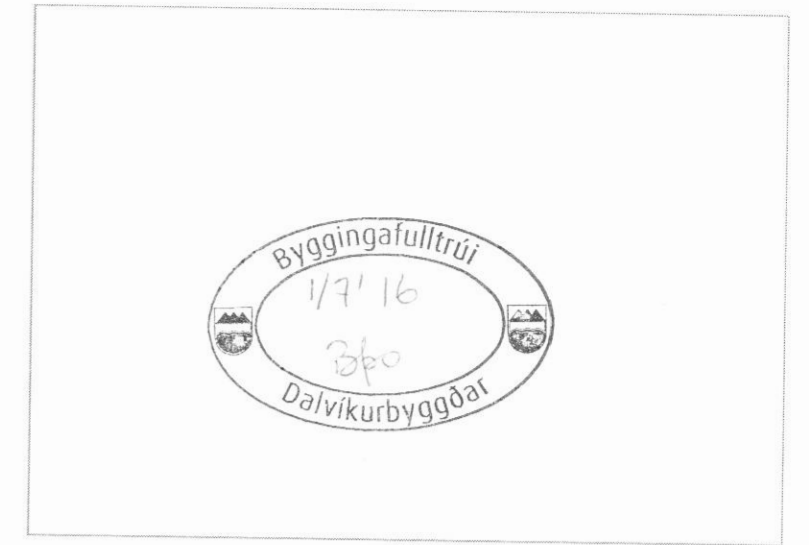

Lýsing:

Sótt er um leyfi til að innrétta skrifstofur og breyta gluggasetningu á austur- og vesturhlíð.

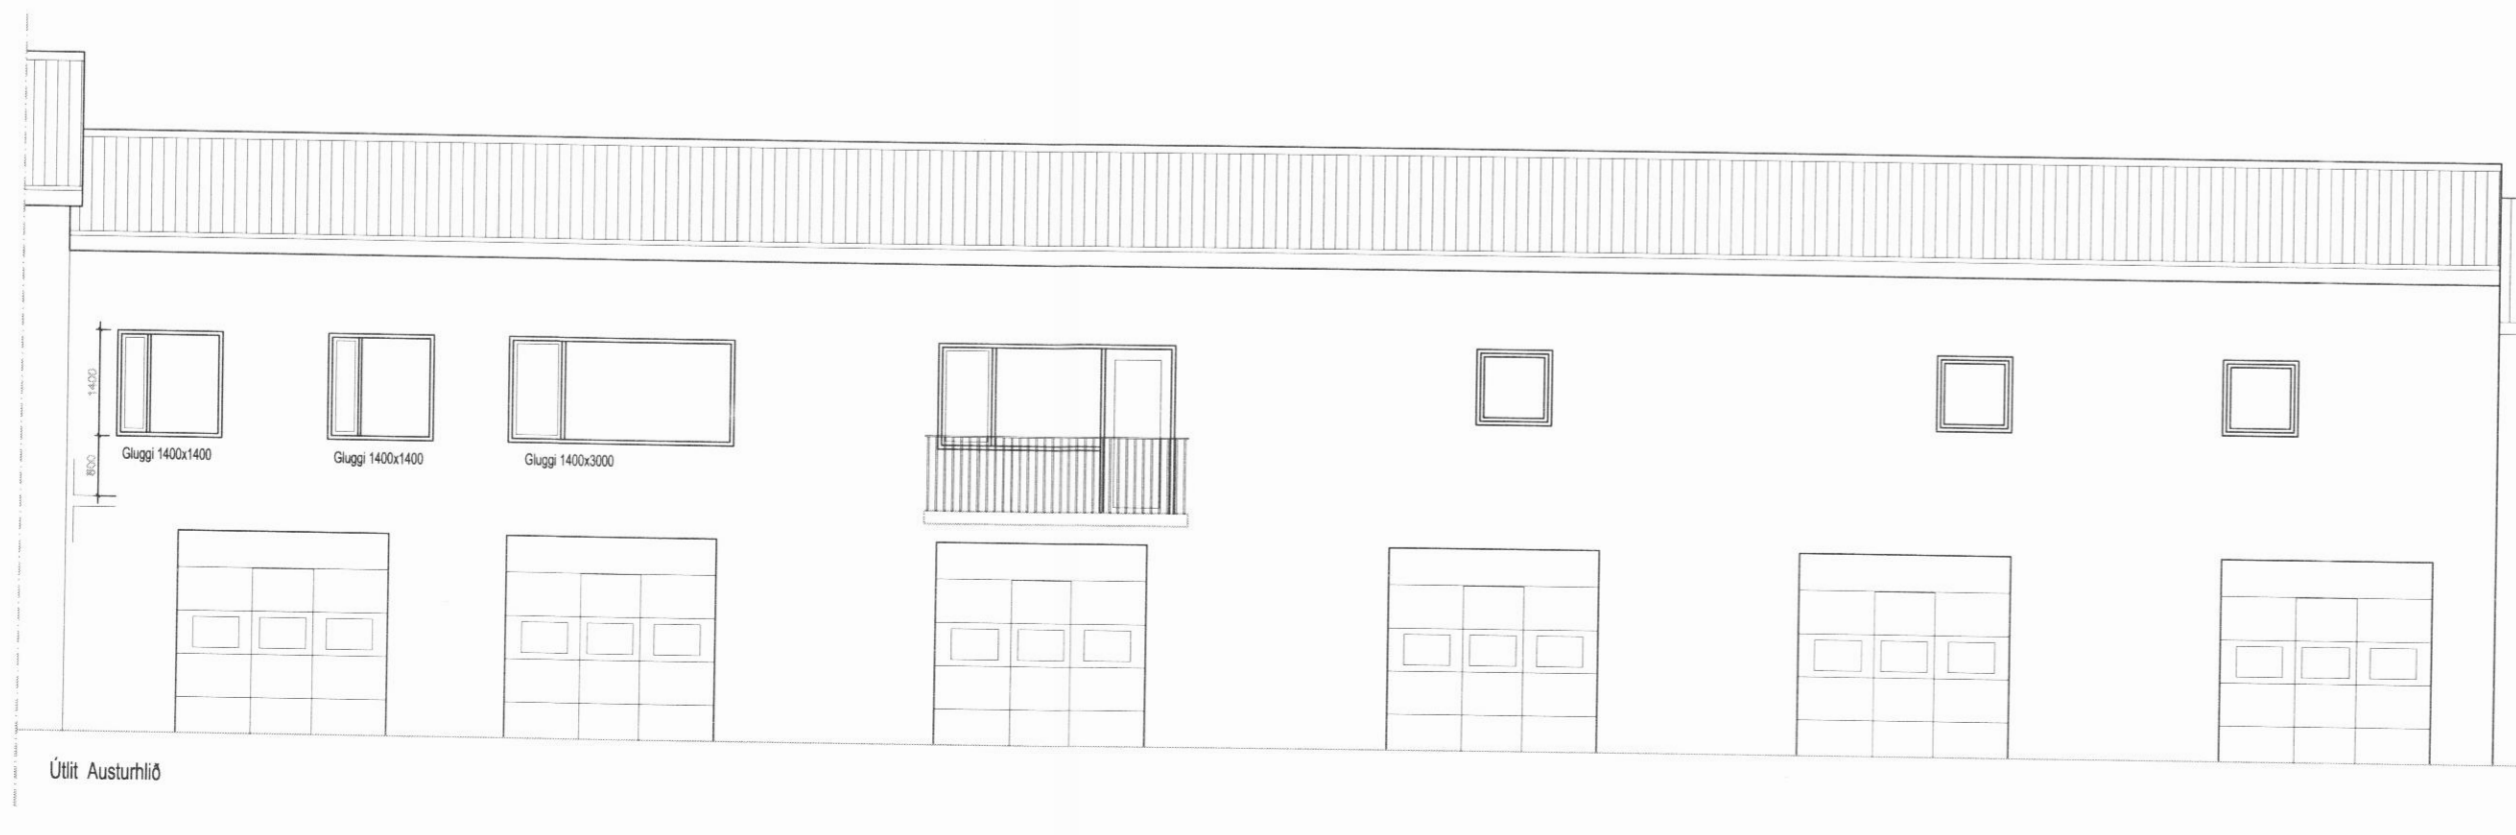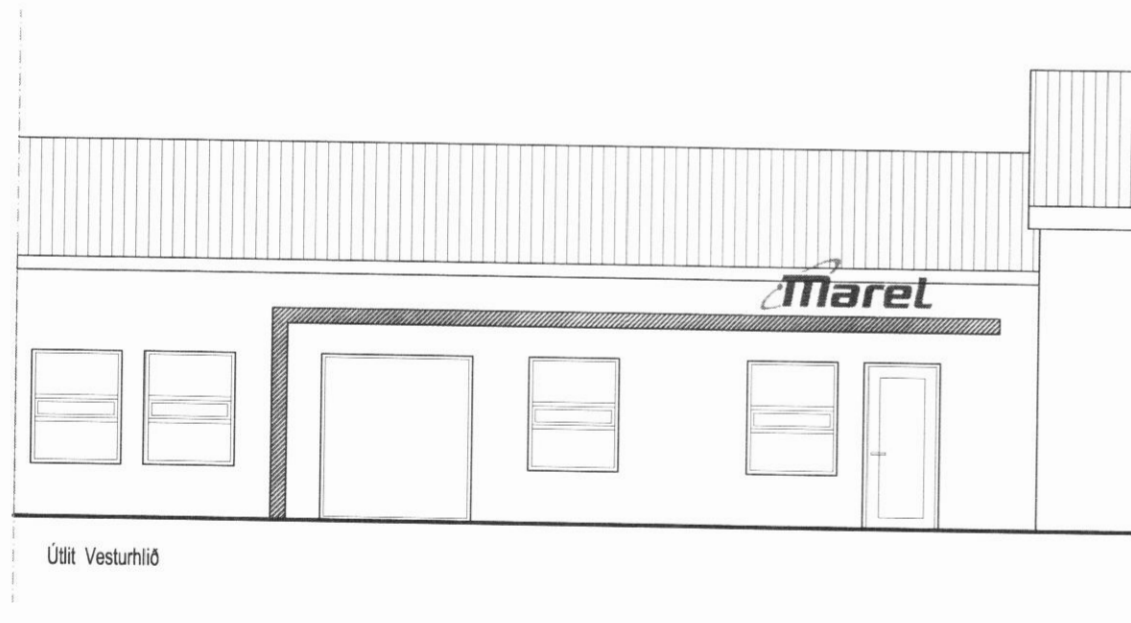

Apparat

apparat

BJÖRGVÍN SNÆBJÖRNSSON ARKITEKT FAI
270664-5989

ÁRMÚLI 24 PÓSTHÓLF 8127 108 REYKJAVÍK
SÍMI: 561 2660 / 698 9407 FAX: 561 2661 APPARAT@APPARAT.IS

VERK: MAREL-HAFNARBRAUT11-DALVÍK

TEIKN: GRUNNMYND-ÚTLIT

VERK NR: 1513

KVARDI: 1:100(A2)

HANNAD: BS

TEIKNAD: BS

DAGS: 22.06.16

TEIKN NO: 2.01.01

Ellirprentun og afnot af teikningu þessari er óheimil nema með skriflegu samþykki höfundar í samræmi við ákvaði höfundarlaga