




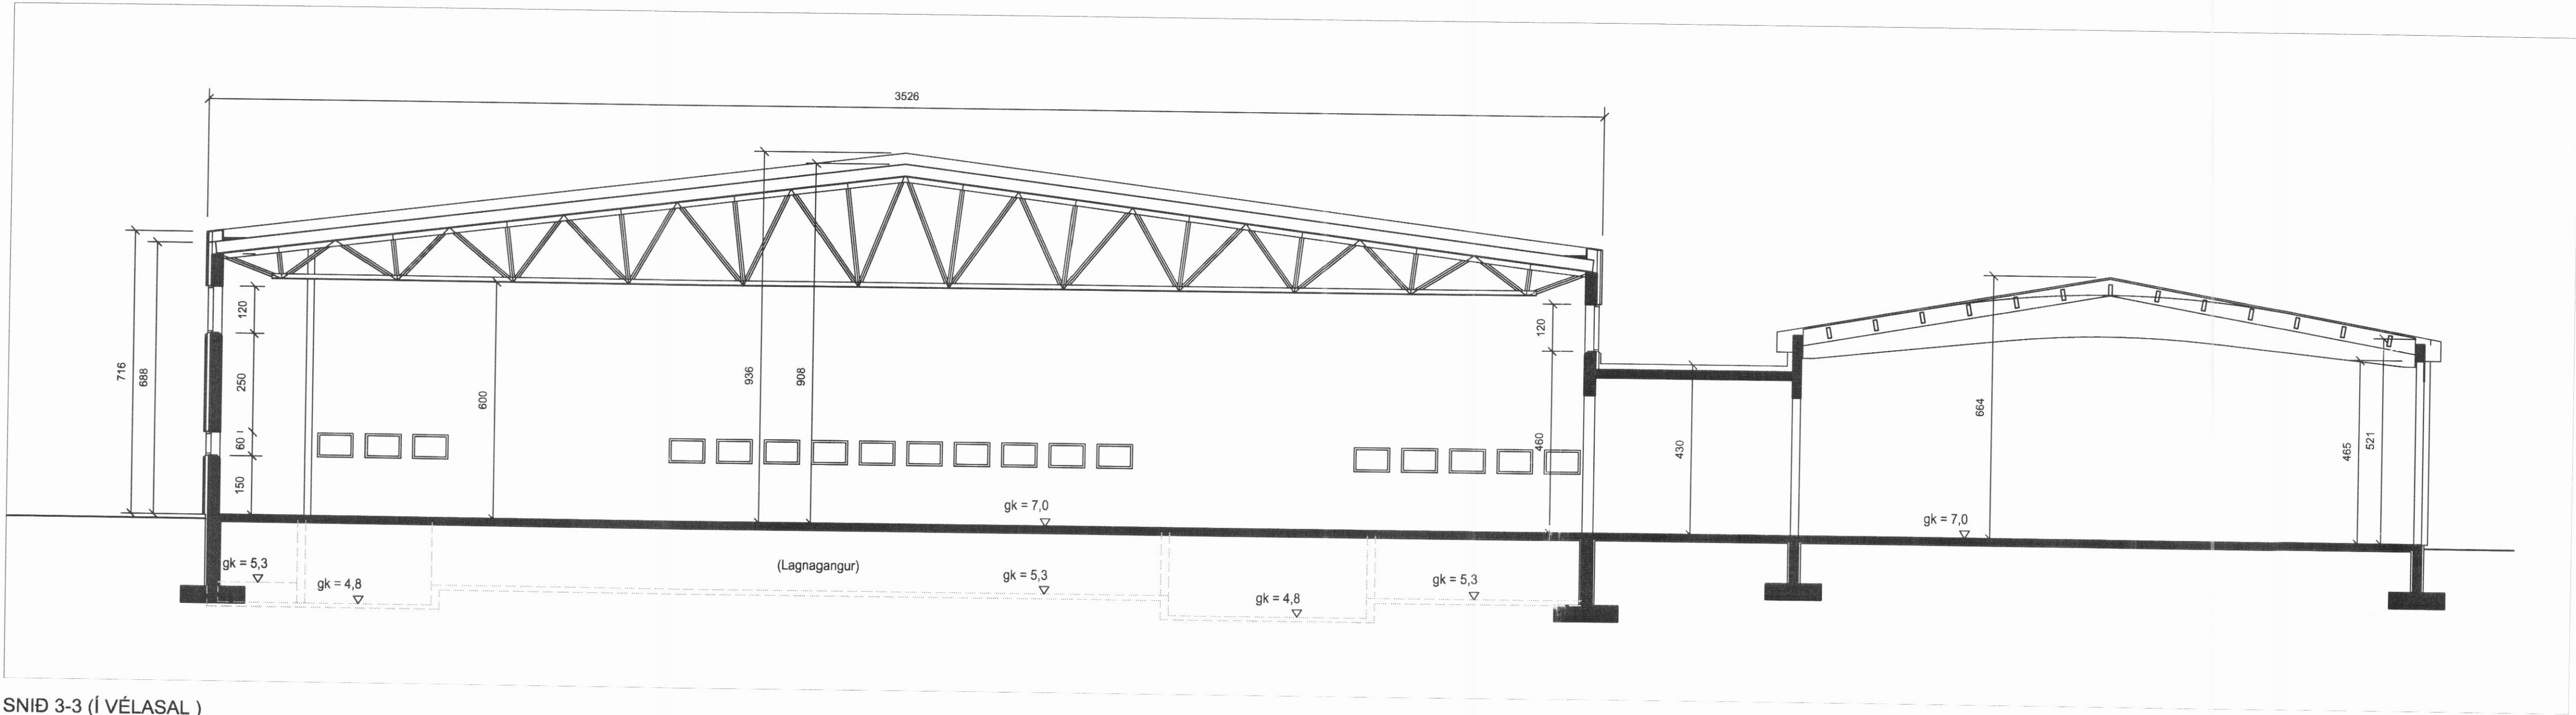


SNID 3-3 (Í VÉLASAL)

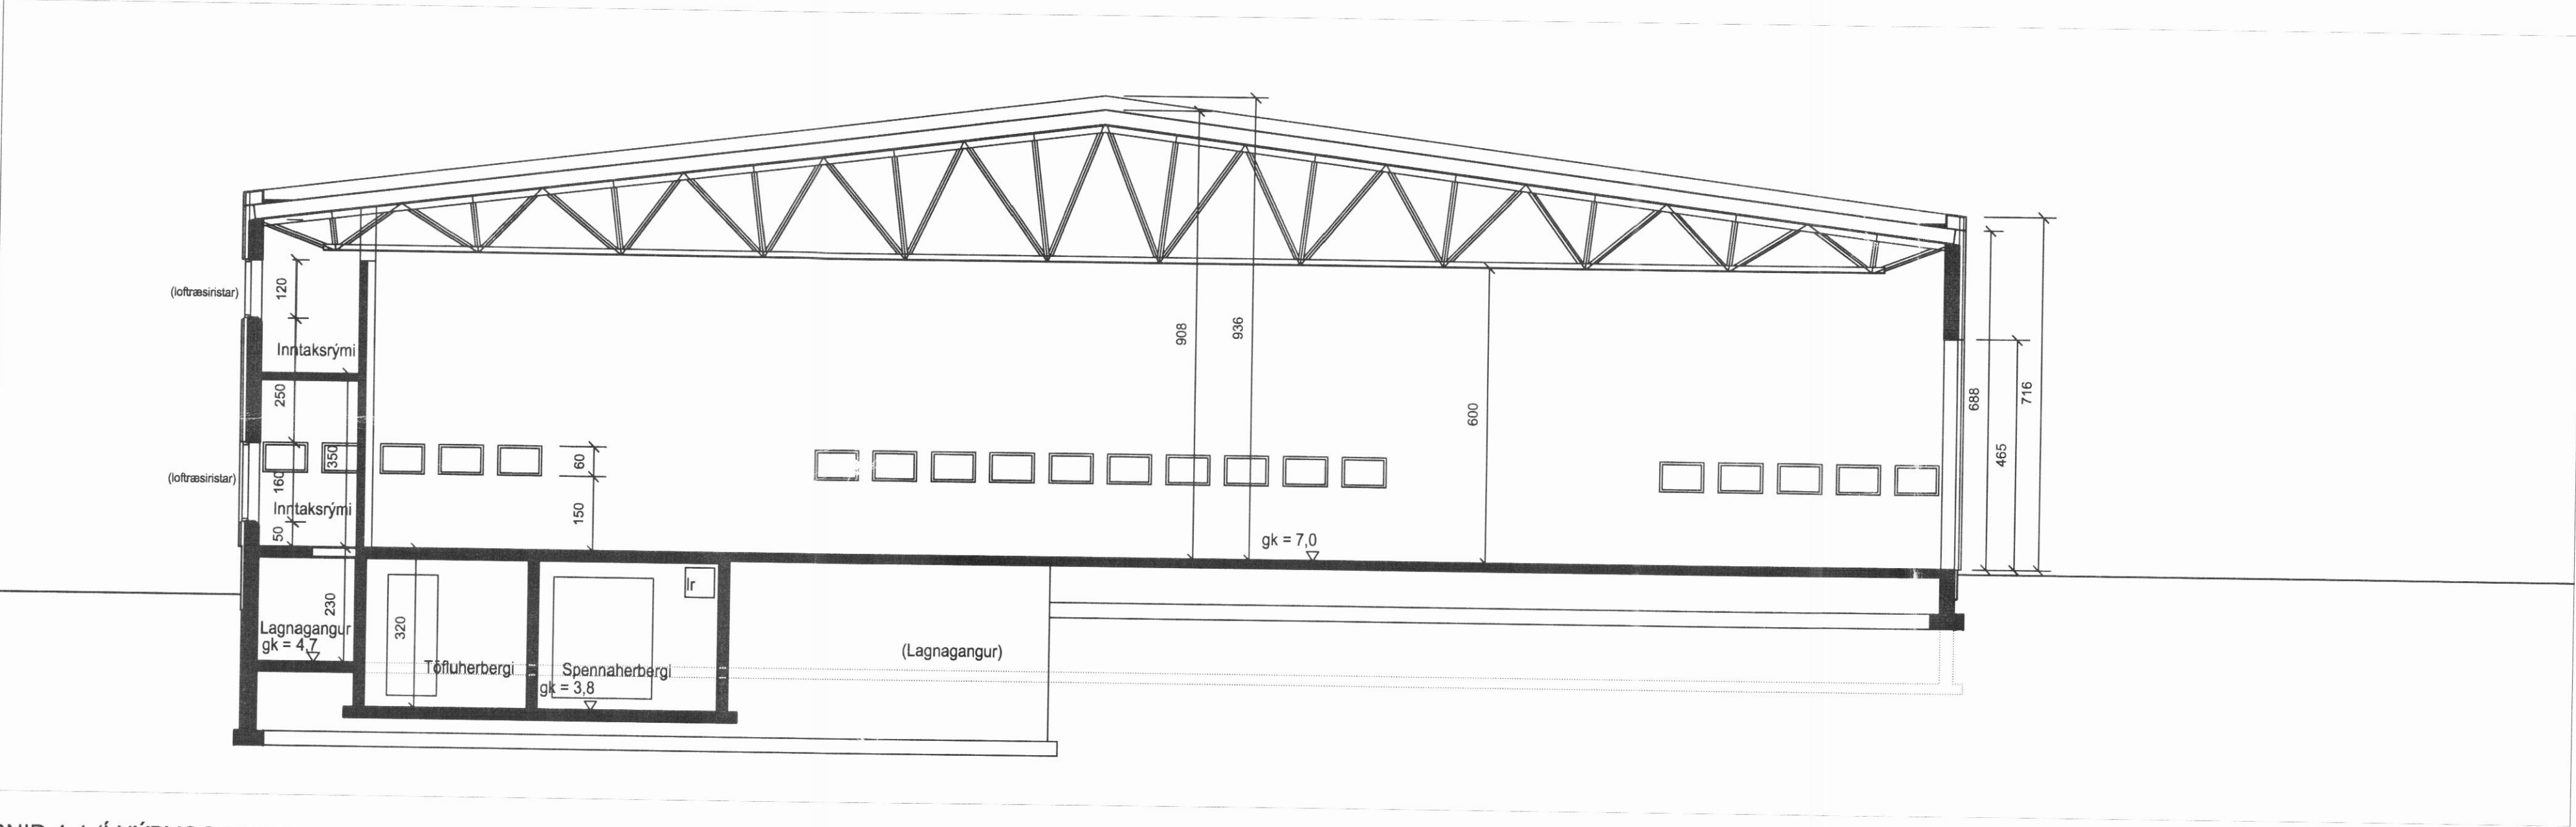

SNID 4-4 (Í NÝBYGGINGU)

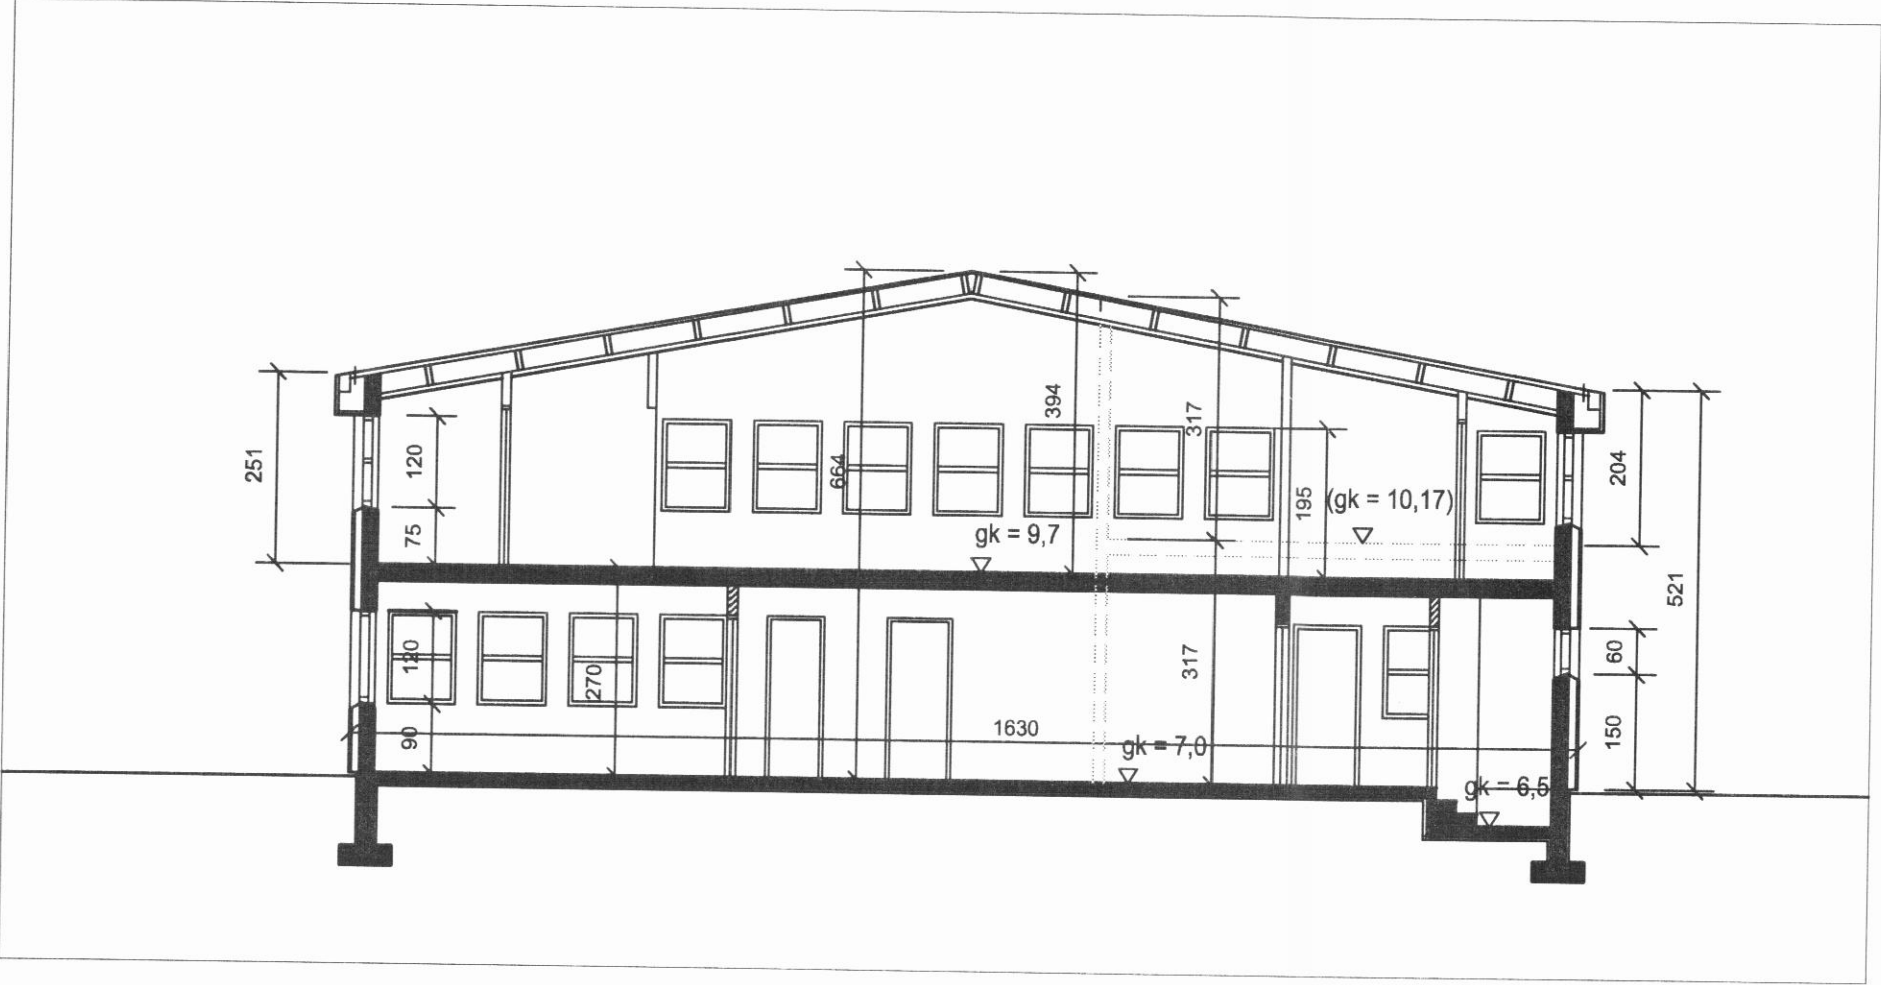

SNID 1-1 (Í ÁFANGA 1)
(Punktalínur sýna snið í milliðót á bak við aðalsniðið)

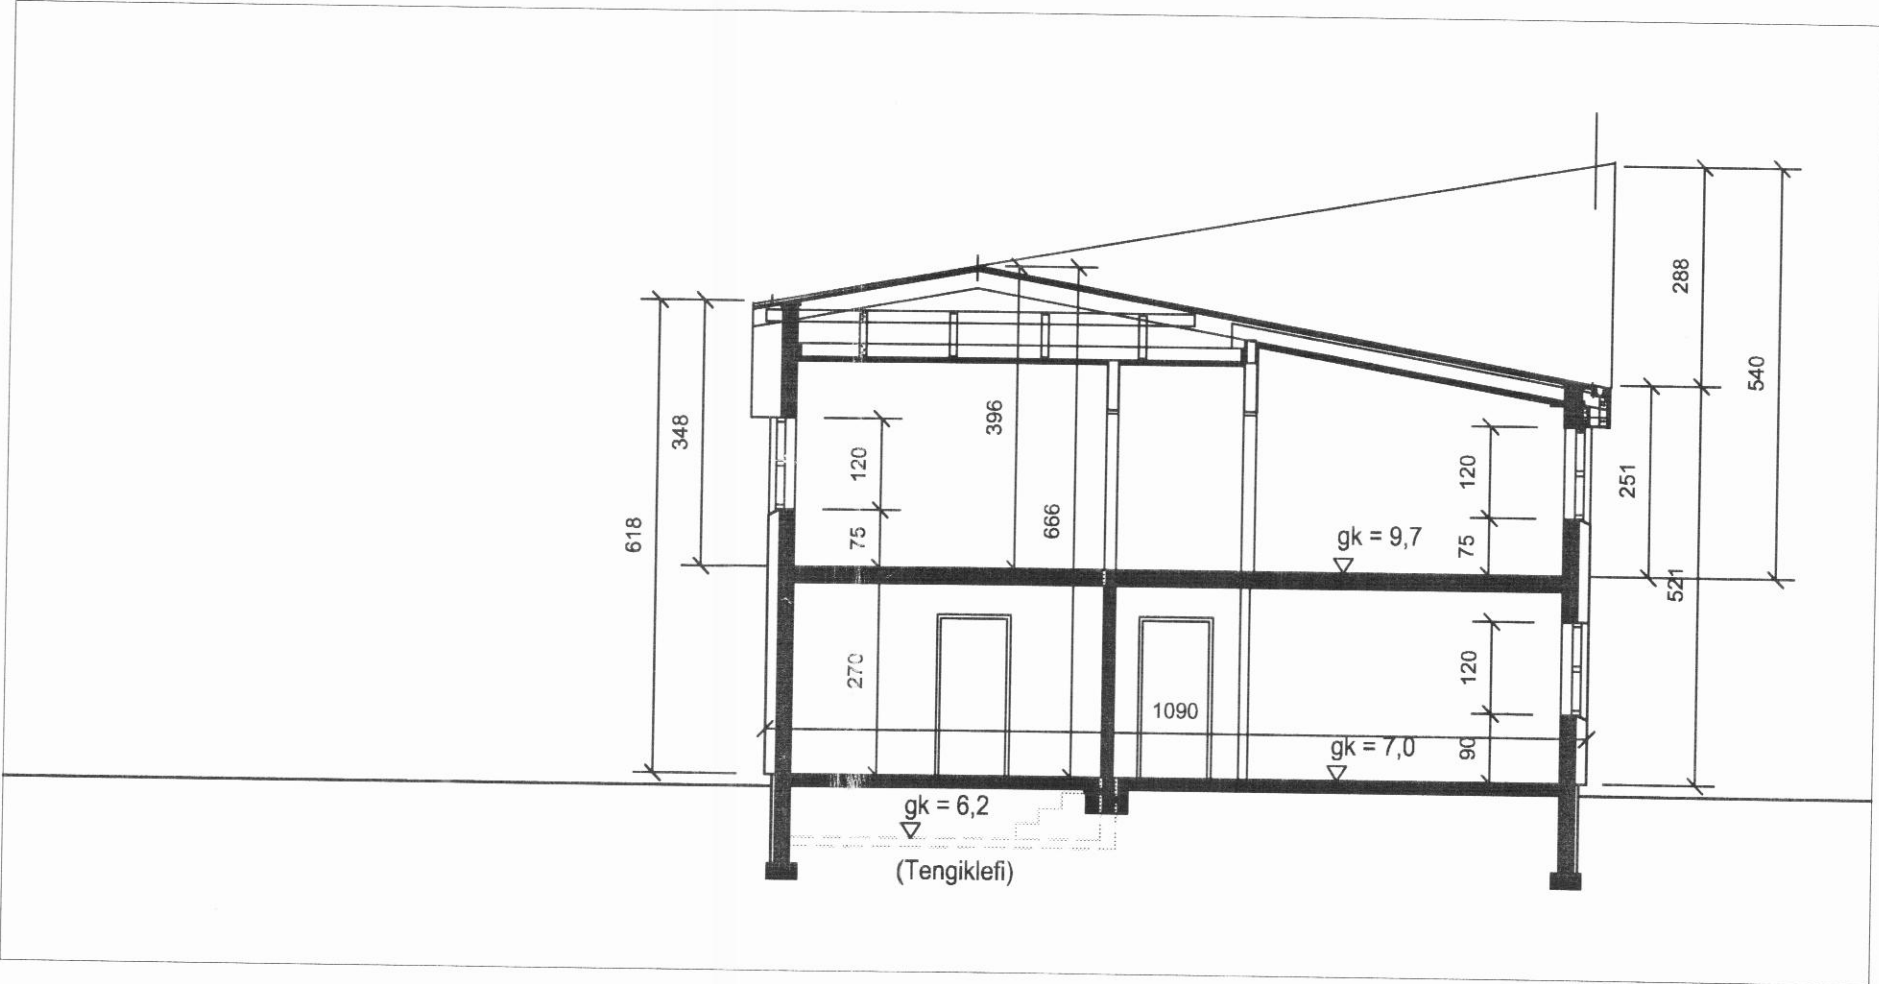

SNID 2-2 (Í SKRIFSTOFUBYGGINGU)

