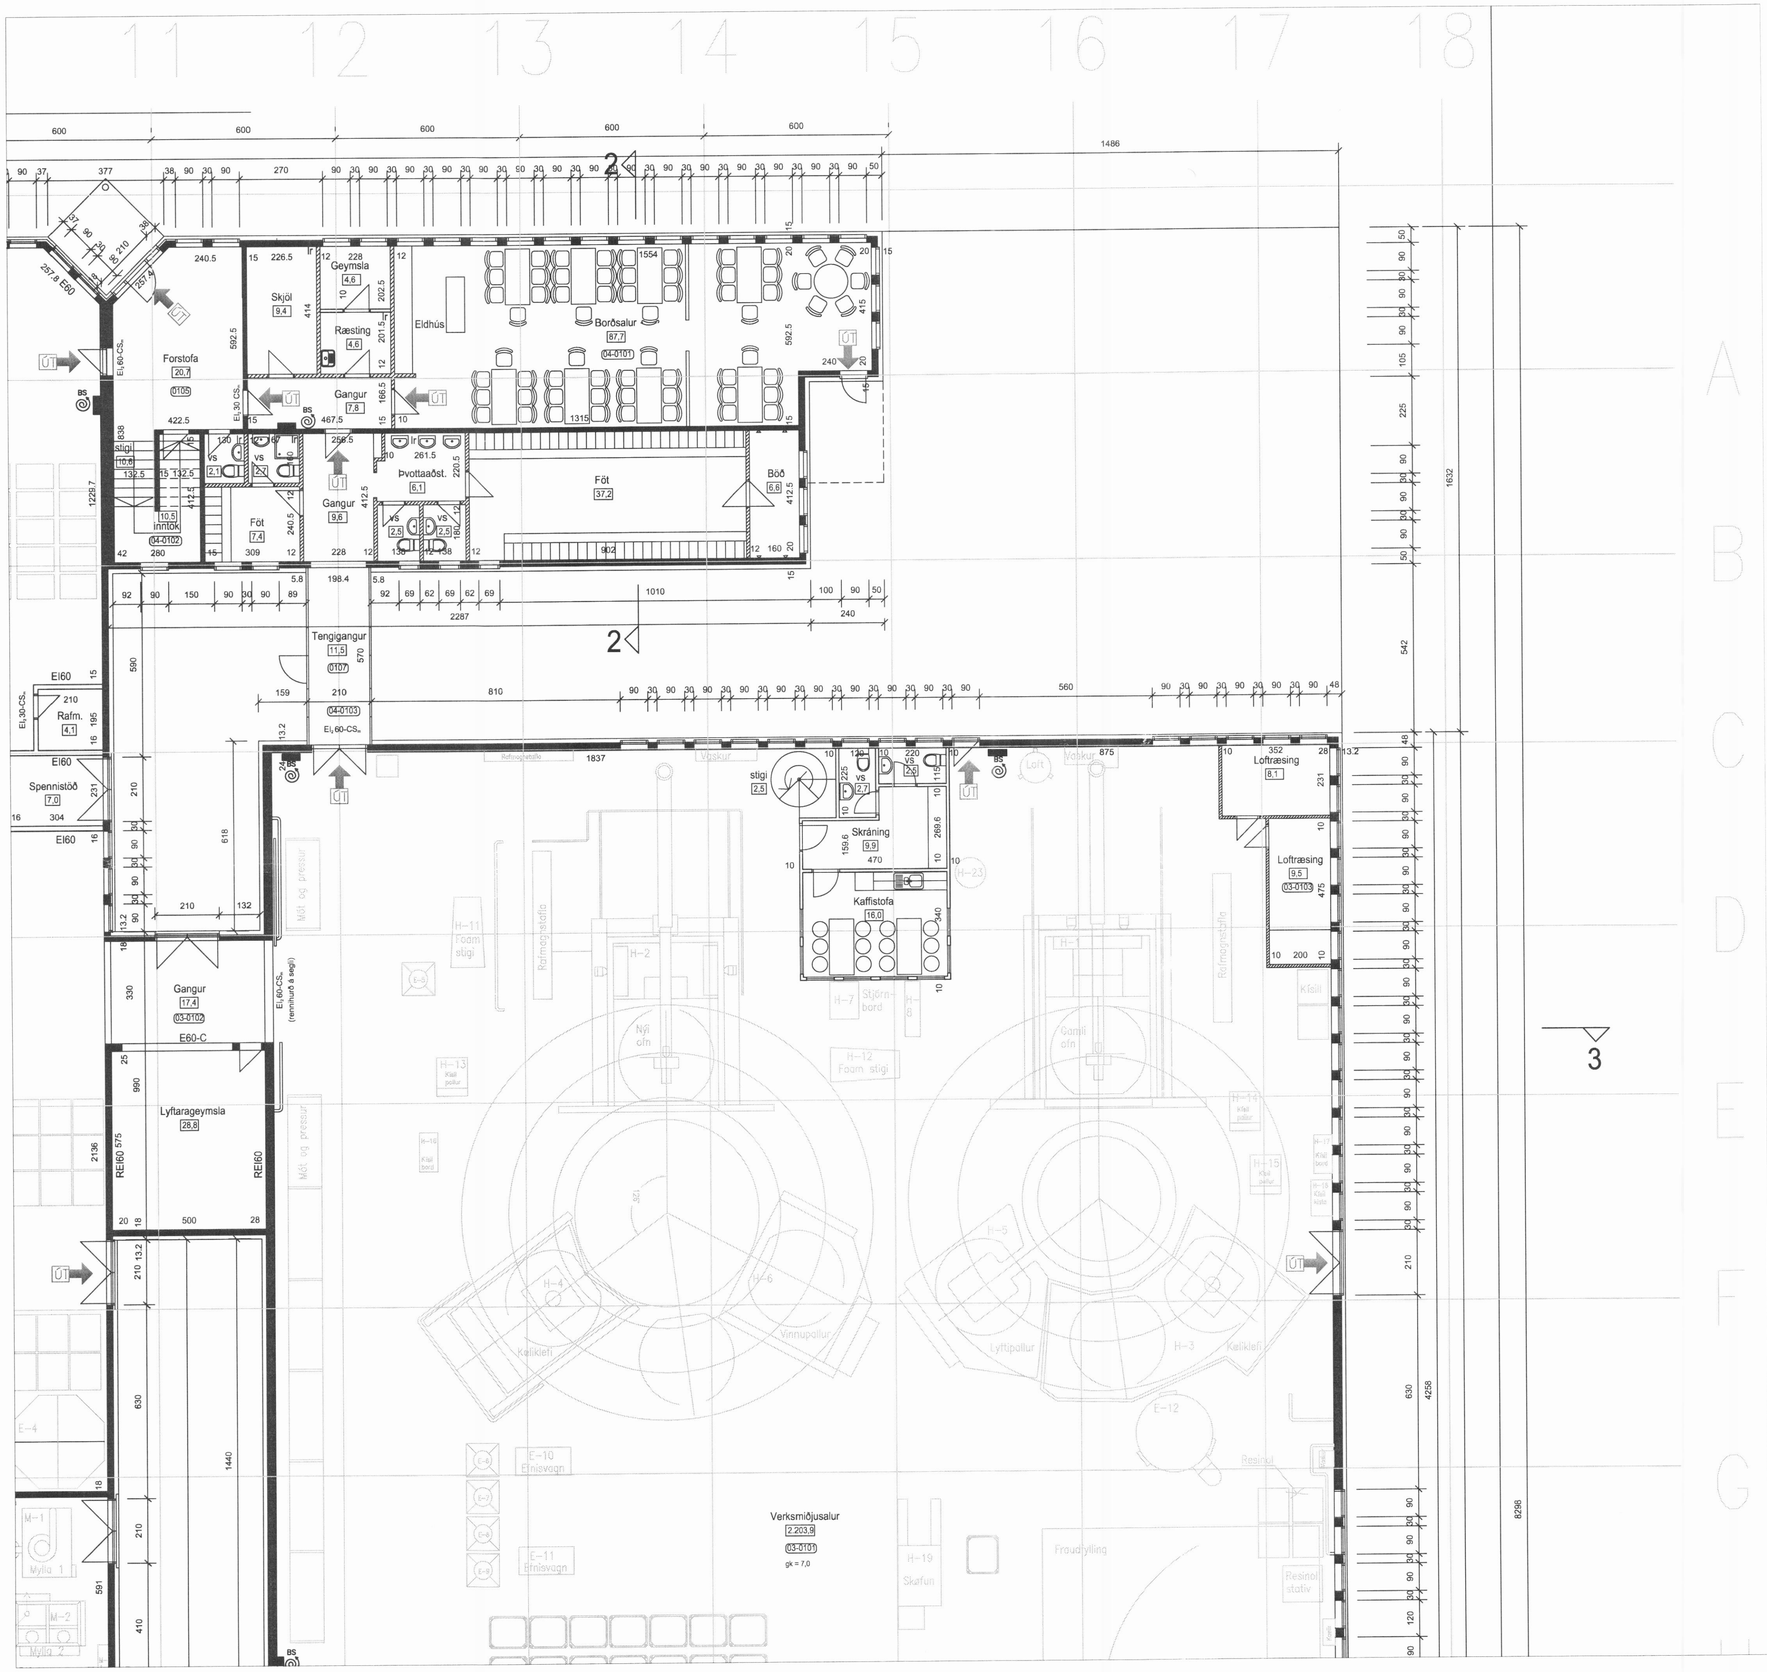

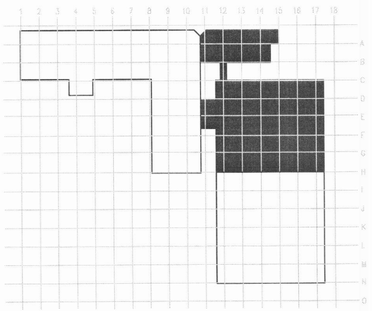

YFIRLITSMYND MKV. 1:1000

Gunnarsbraut 12, Dalvík

PROMENS DALVÍK EHF - VIÐBYGGING
AÐALTEIKNING - GRUNNMYND 1. HÆÐ (2/3)
Mælikvarði: 1:100
Dags: 28.11.2011
Bjarni Reykjalín, arkitekt og byggingartæknifræðingur (070149-3469)
Blað nr. 1-103

Arkitektúr og ráðgjöf ehf, Kaupangi v/Mýrarveg, 600 Akureyri, sími: 462-6070 / 861 4456

Byggingafulltrúi
Dalvíkurbyggðar