




Austur

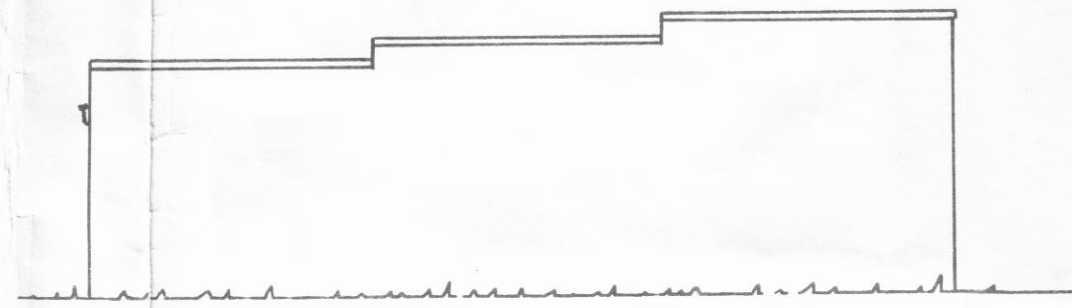

Norður

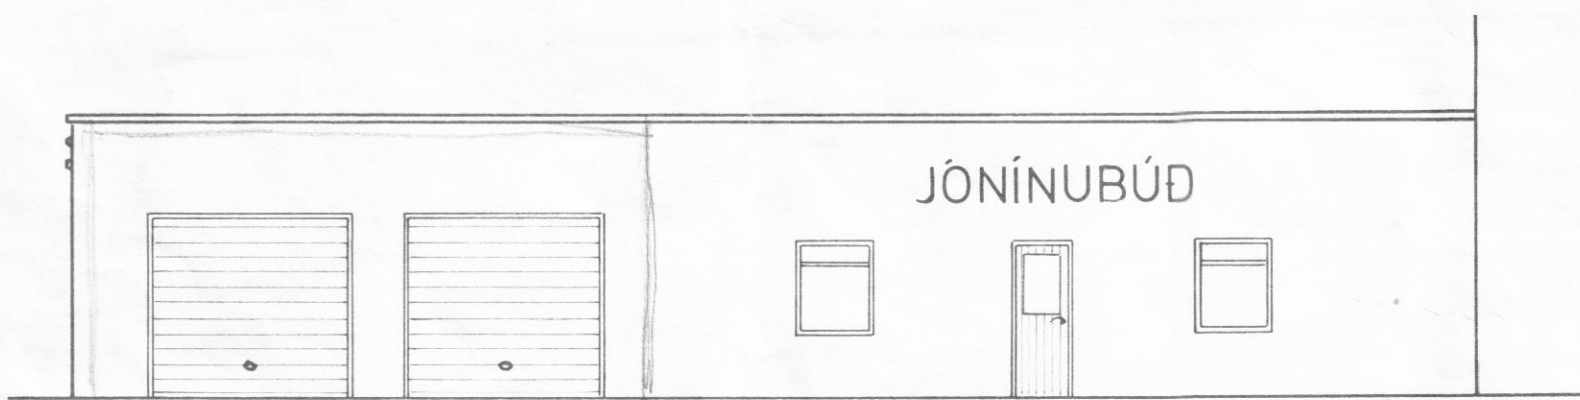

Vestur

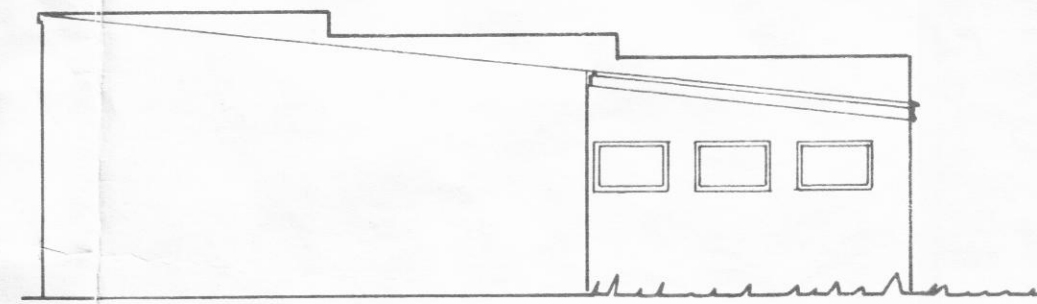

Suður


Loðamark

1300 1446

1570

1451

7.00

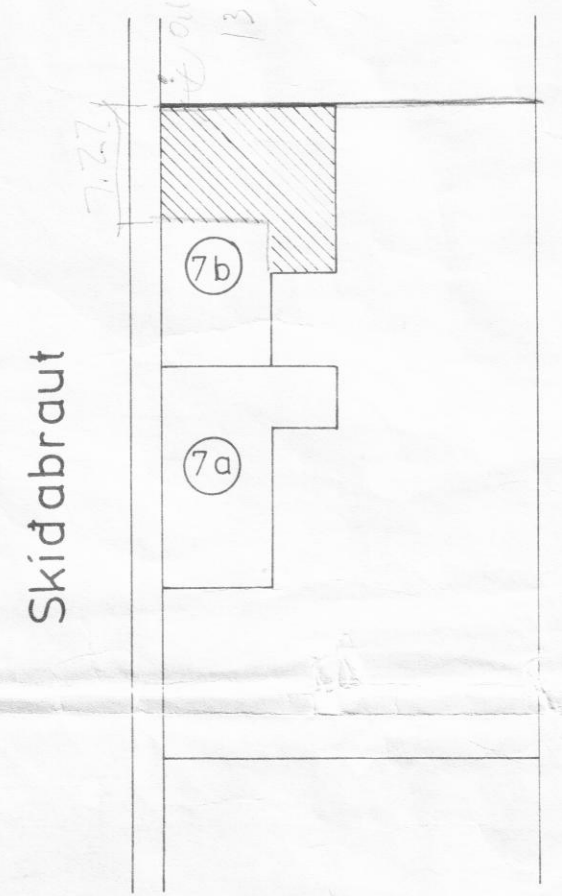


Skíðabraut

Afstöðumynd.
M.k.v. 1:500



Grunnmynd

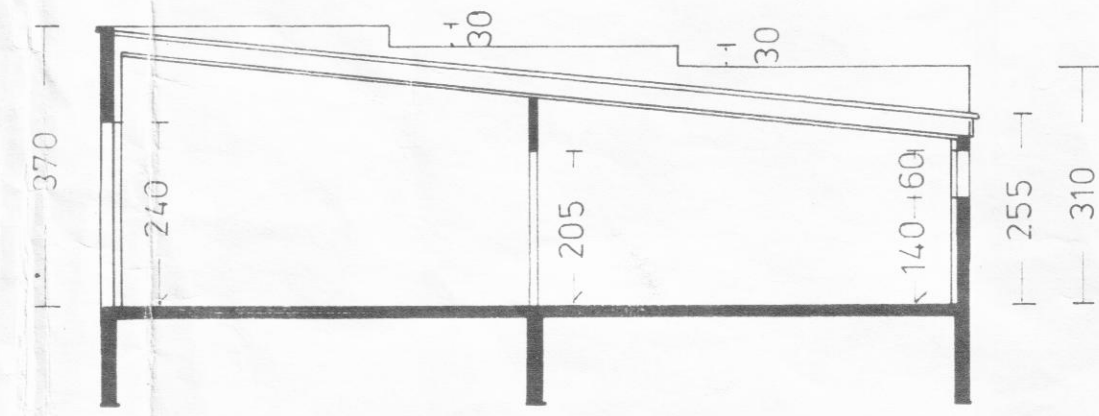

Skurður A-A

Eldri bygging	69,67 m ²	233,4 m ³
Vidbygging	102,67 m ²	315,84 m ³
Samtals	172,34 m ²	549,24 m ³

Skíðabraut 7b Dalvík
Jónínubúð. Vidbygging.
Grunnmynd, útlitsmynd,
skurður og afstöðumynd.
Mælikvarði 1:100 og 1:500
Dalvík 23/1 1977
Oskar Pálmarsson