



*Samþykkt á
fundi byggingar-
nefndar þ.*

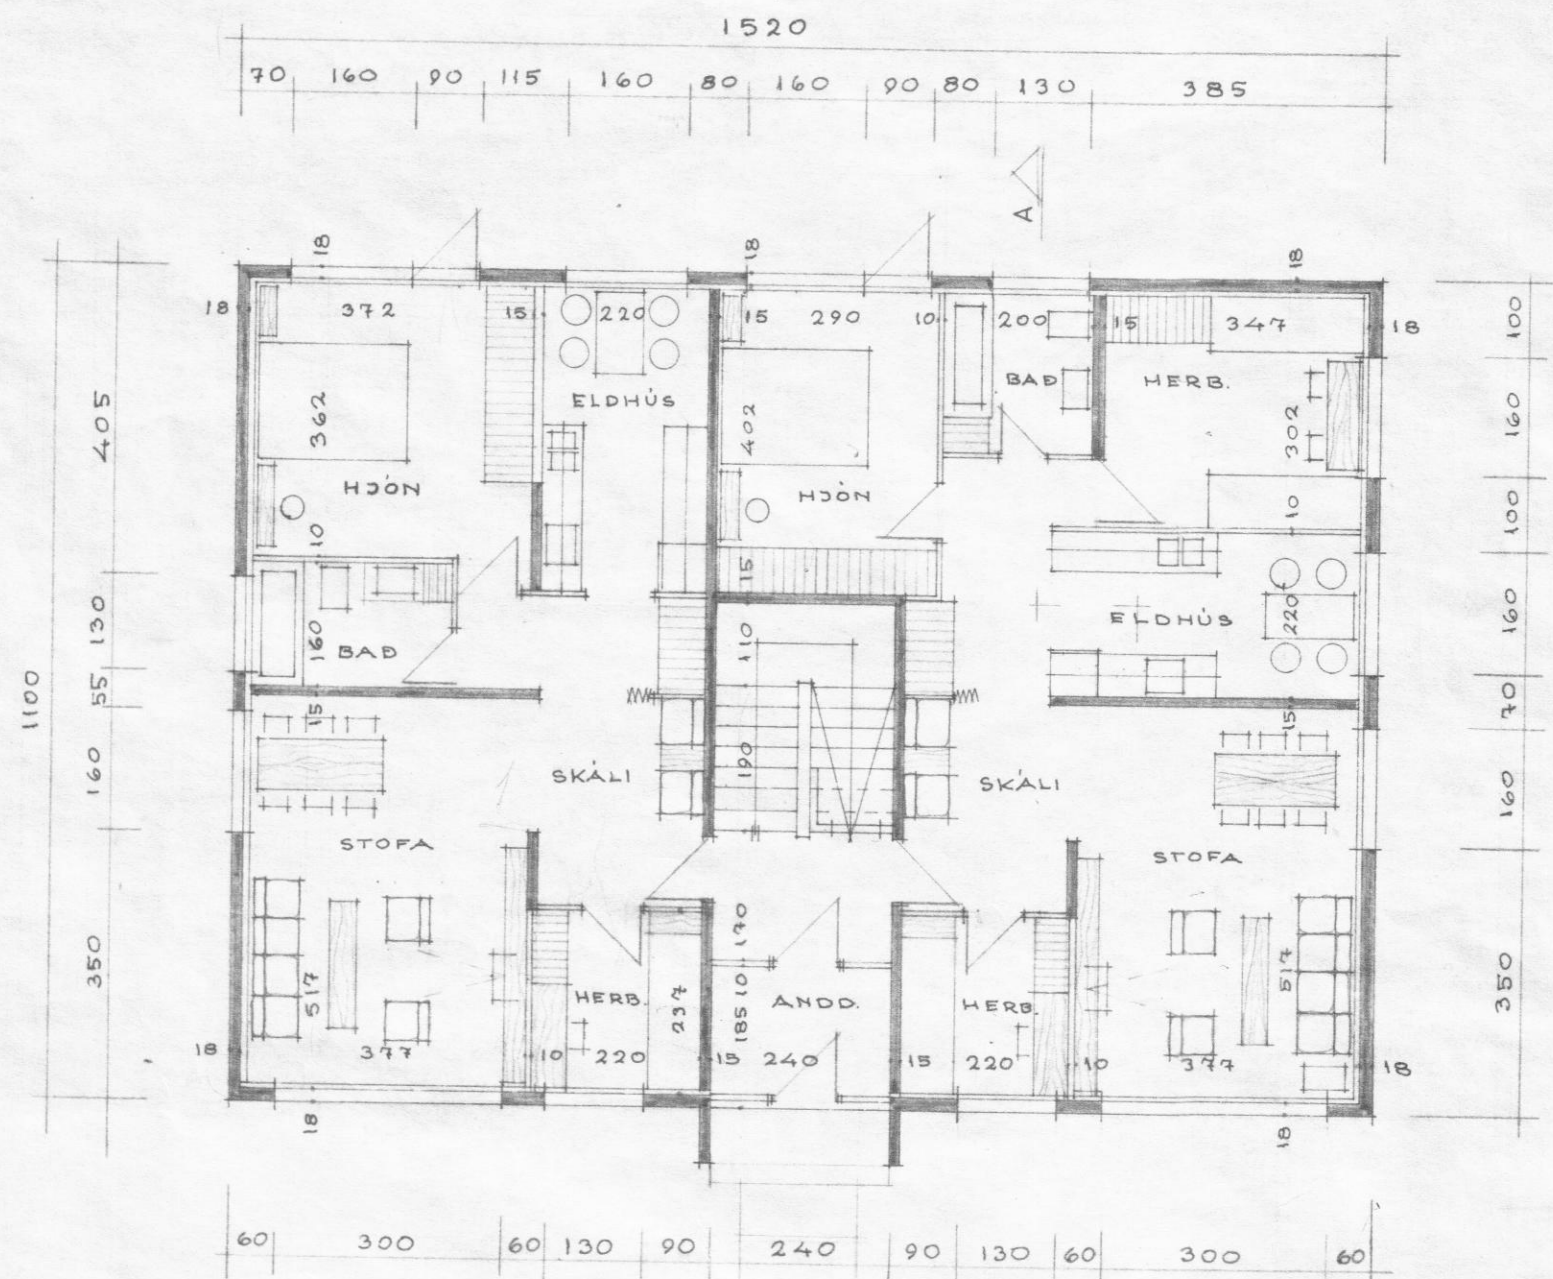


GRUNNMYND 1 HÆÐ

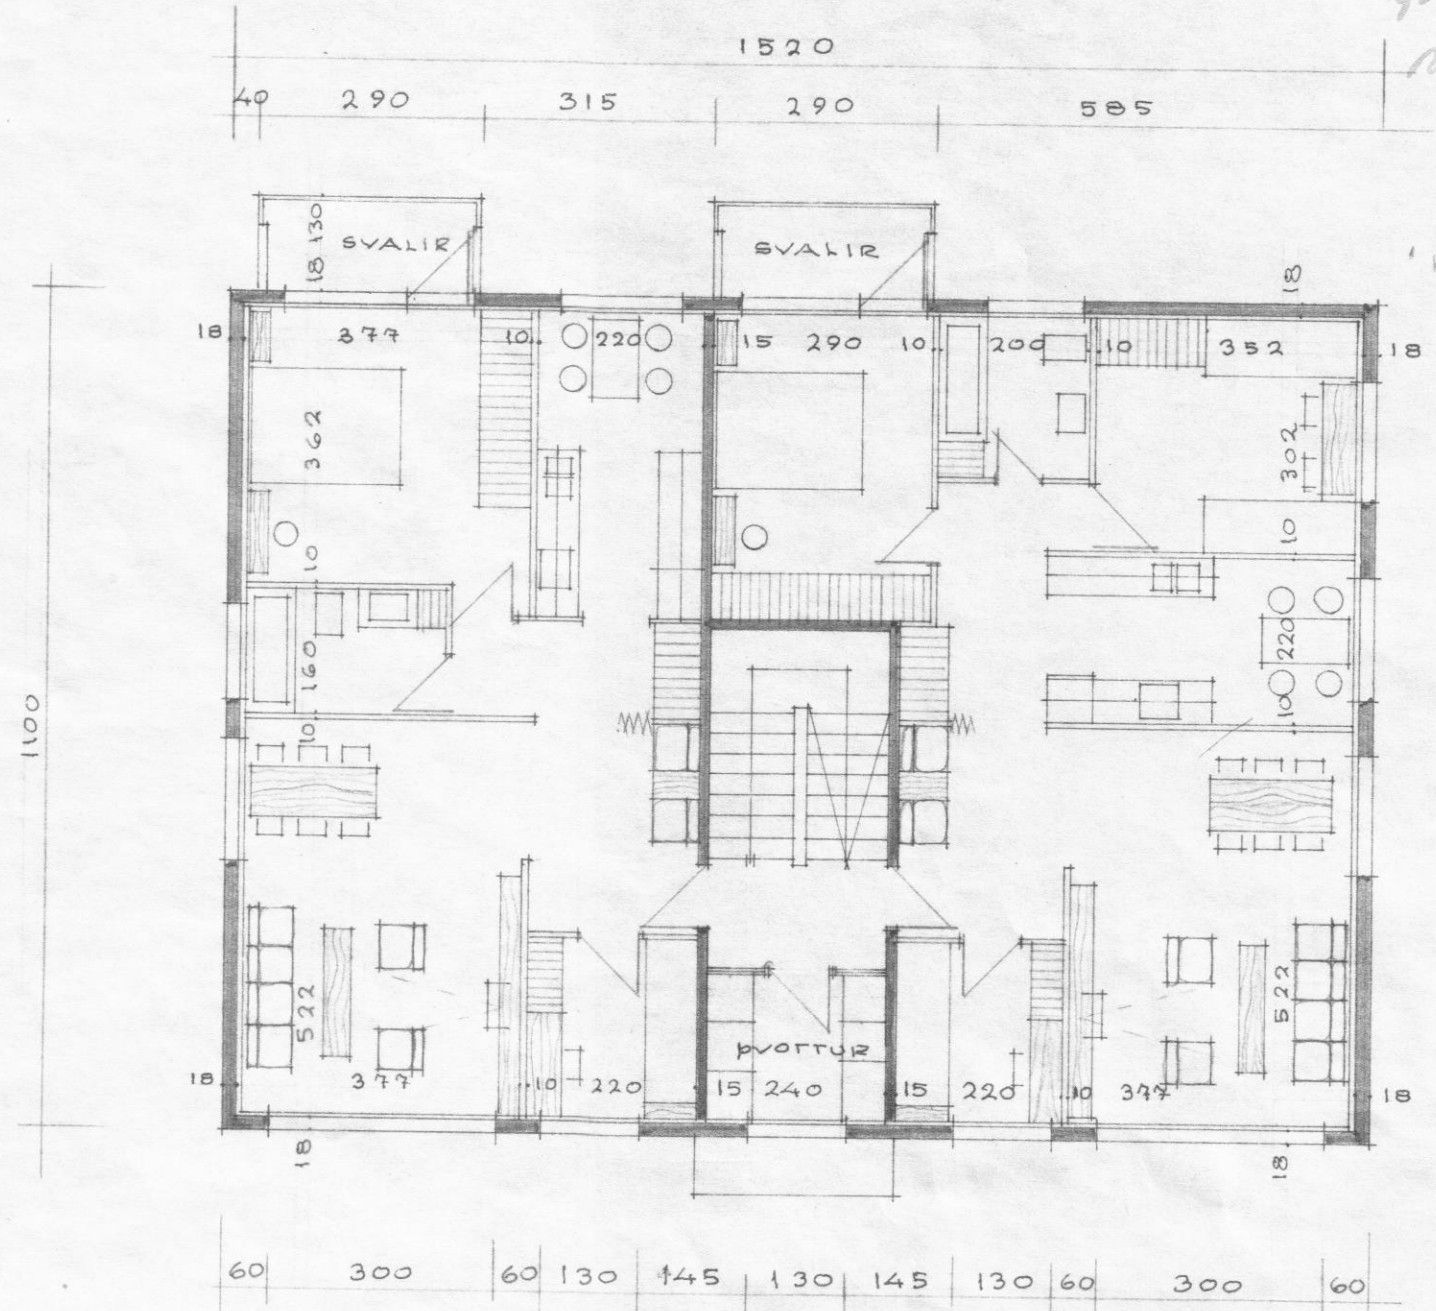

GRUNNMYND 2 HÆÐ


BÍF. STEDI

BÍF. STEDI

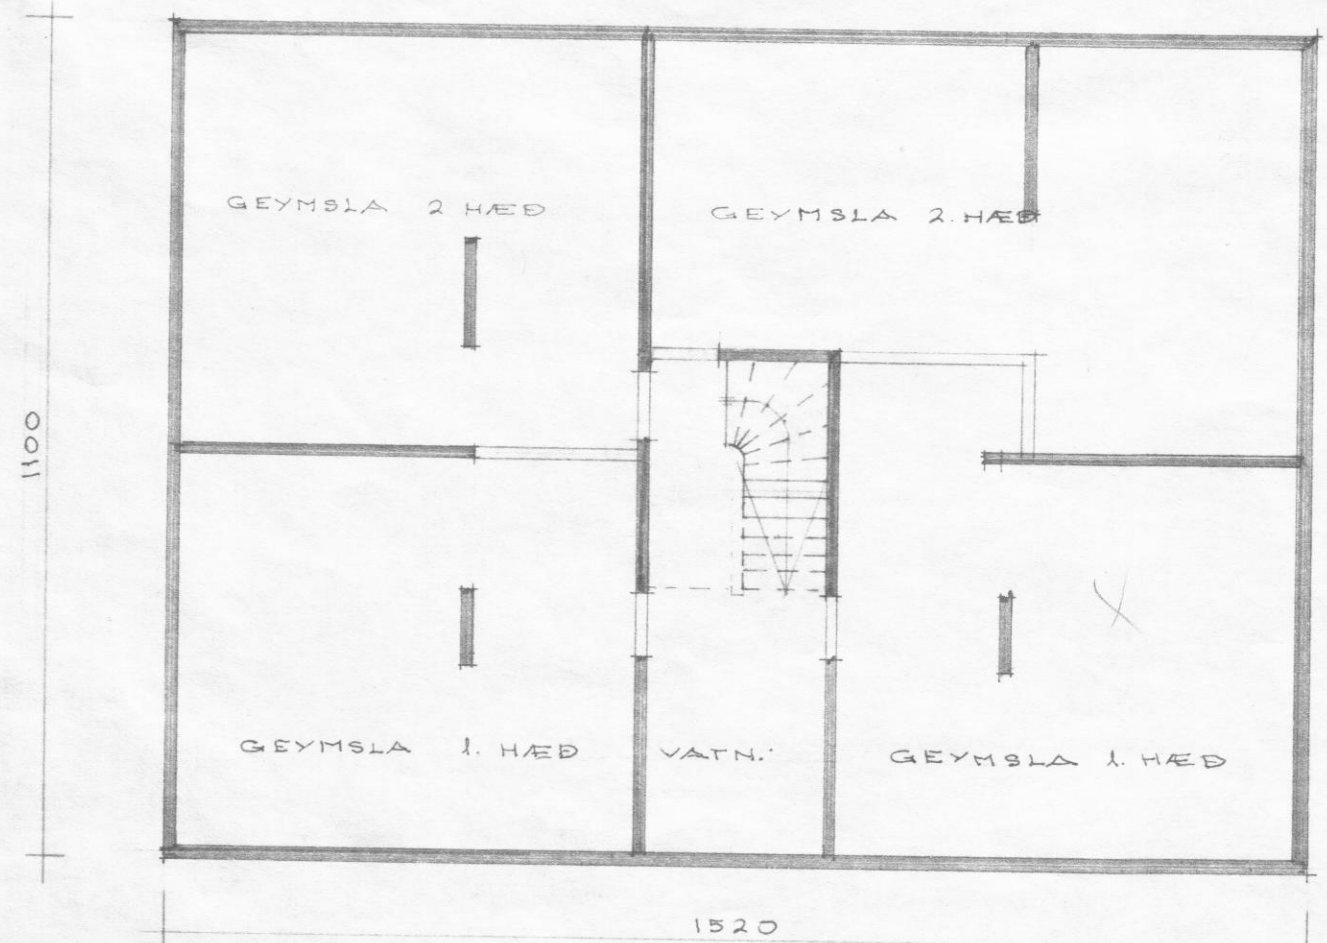

GRUNNMYND KJALLARA

LÖB 700 M²
HÚS 167,20 M²

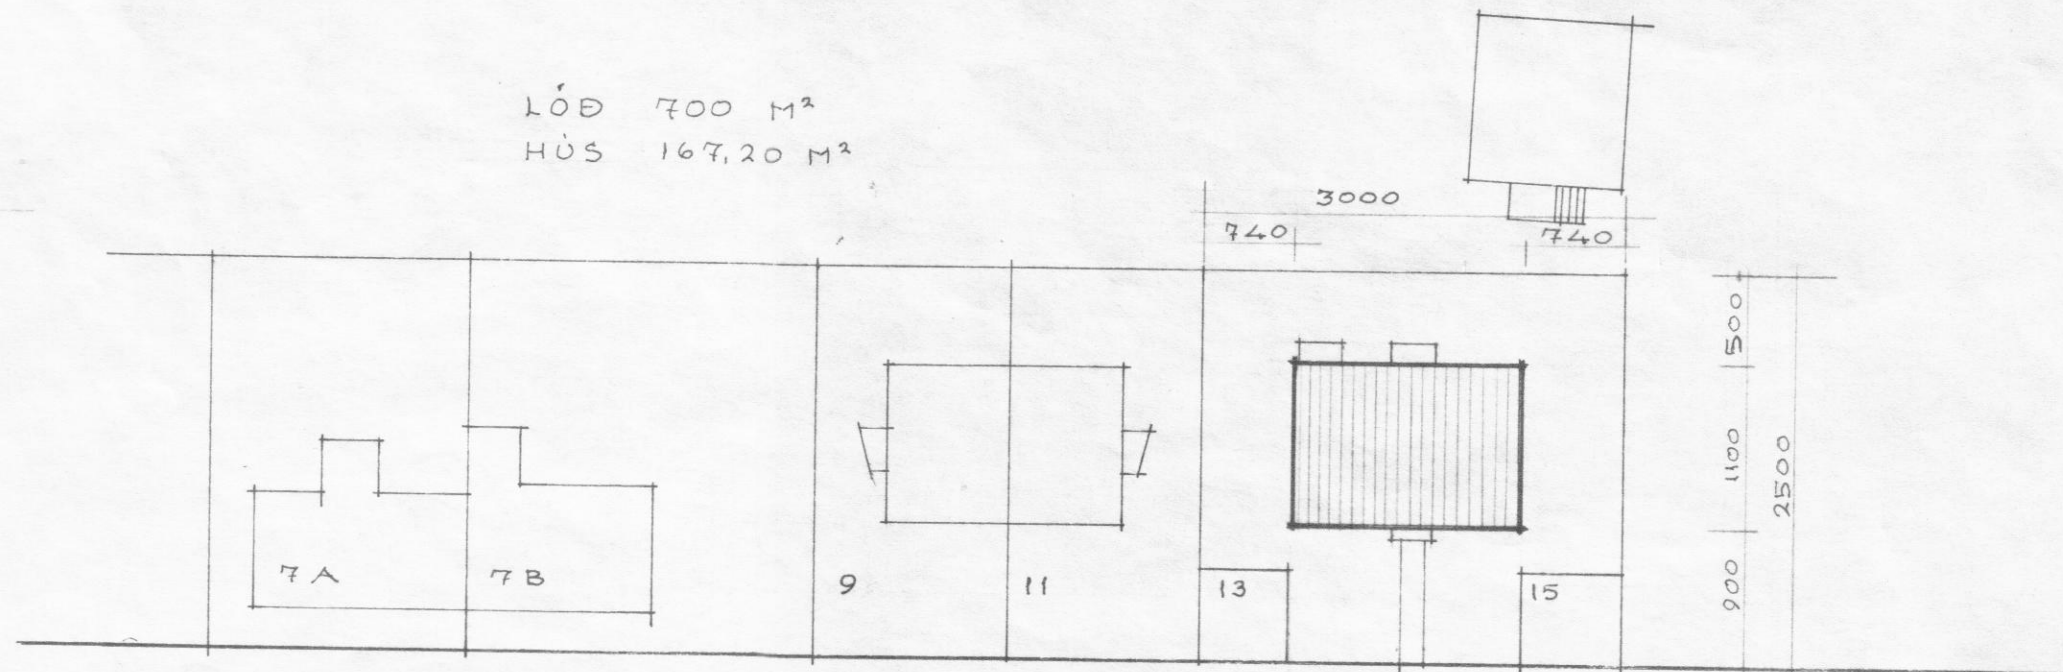

SKÍÐABRAUT



AFSTÖÐUMYND 1:500

VERK. SKÍÐABRAUT 13-15 DALVÍK

A	HEITI GRUNNMYNDIR, AFST. MYND	1
	MIKV. 1:100, 1:500 TEIKN. #	
	DAGR. 1. AUGÚST 1971 REIKN.	
<i>Haukur Haraldsson</i>		