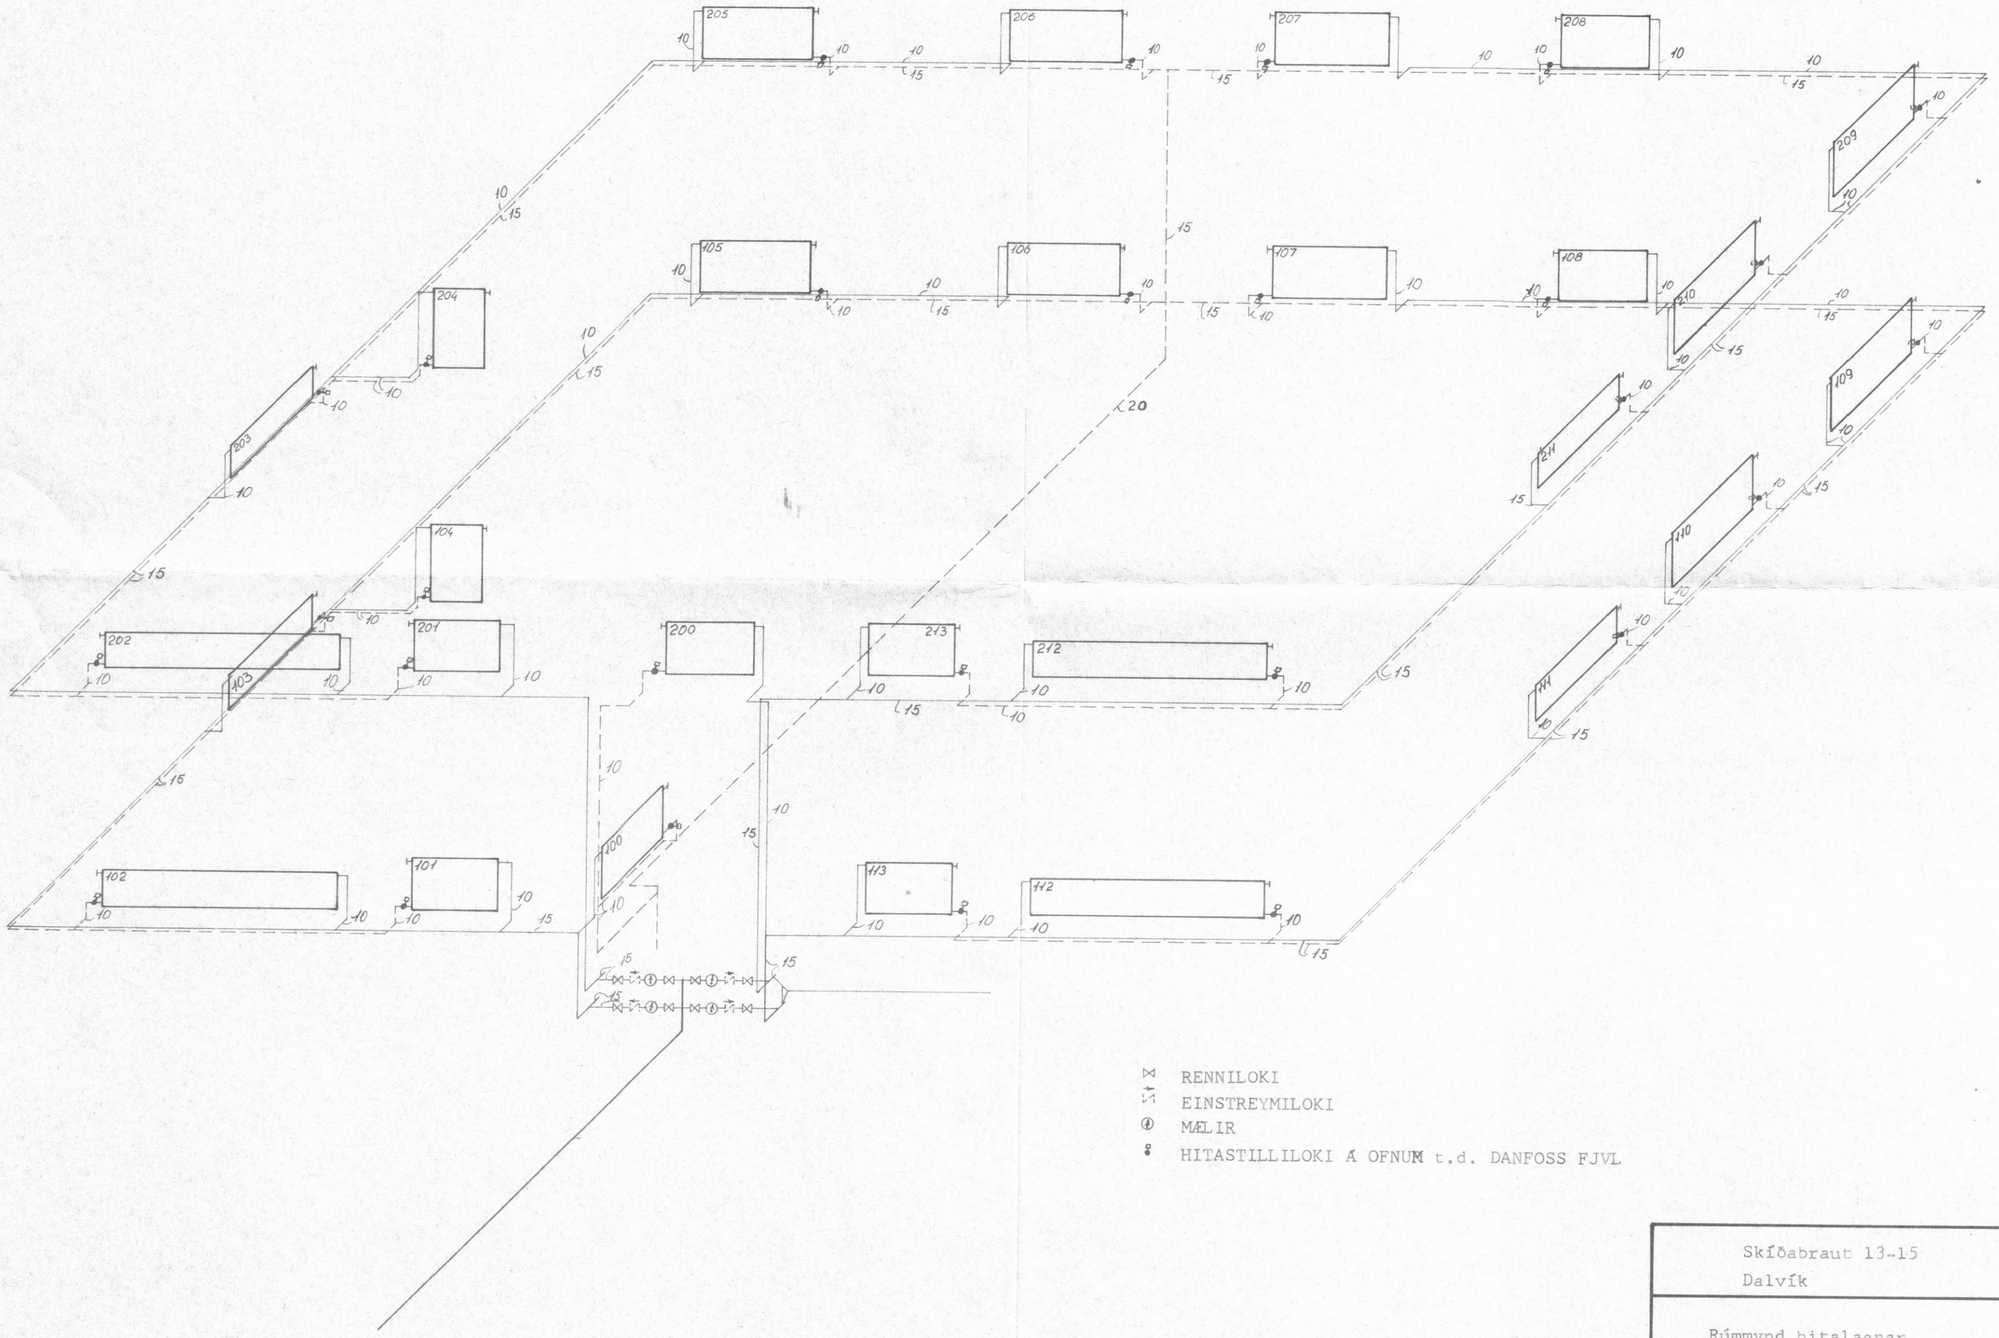

RENNILOKI

EINSTREYMILOKI

MÆLIR

HITASTILLILOKI Á OFNUM t.d. DANFOSS FJVL

Skíðabraut 13-15 Dalvík	Teikn.: PV Reikn.: PV Yfirf.:
Rúmmynd hitalagnar	Verk H.1.01.21.72 Dags. 04.04.1972 Mkv.: Enginn Teikn. nr. 2
Tækniskr.P.Valdimarssonar, Þrastalundi, s. 12756 Akureyri	Breyting.