
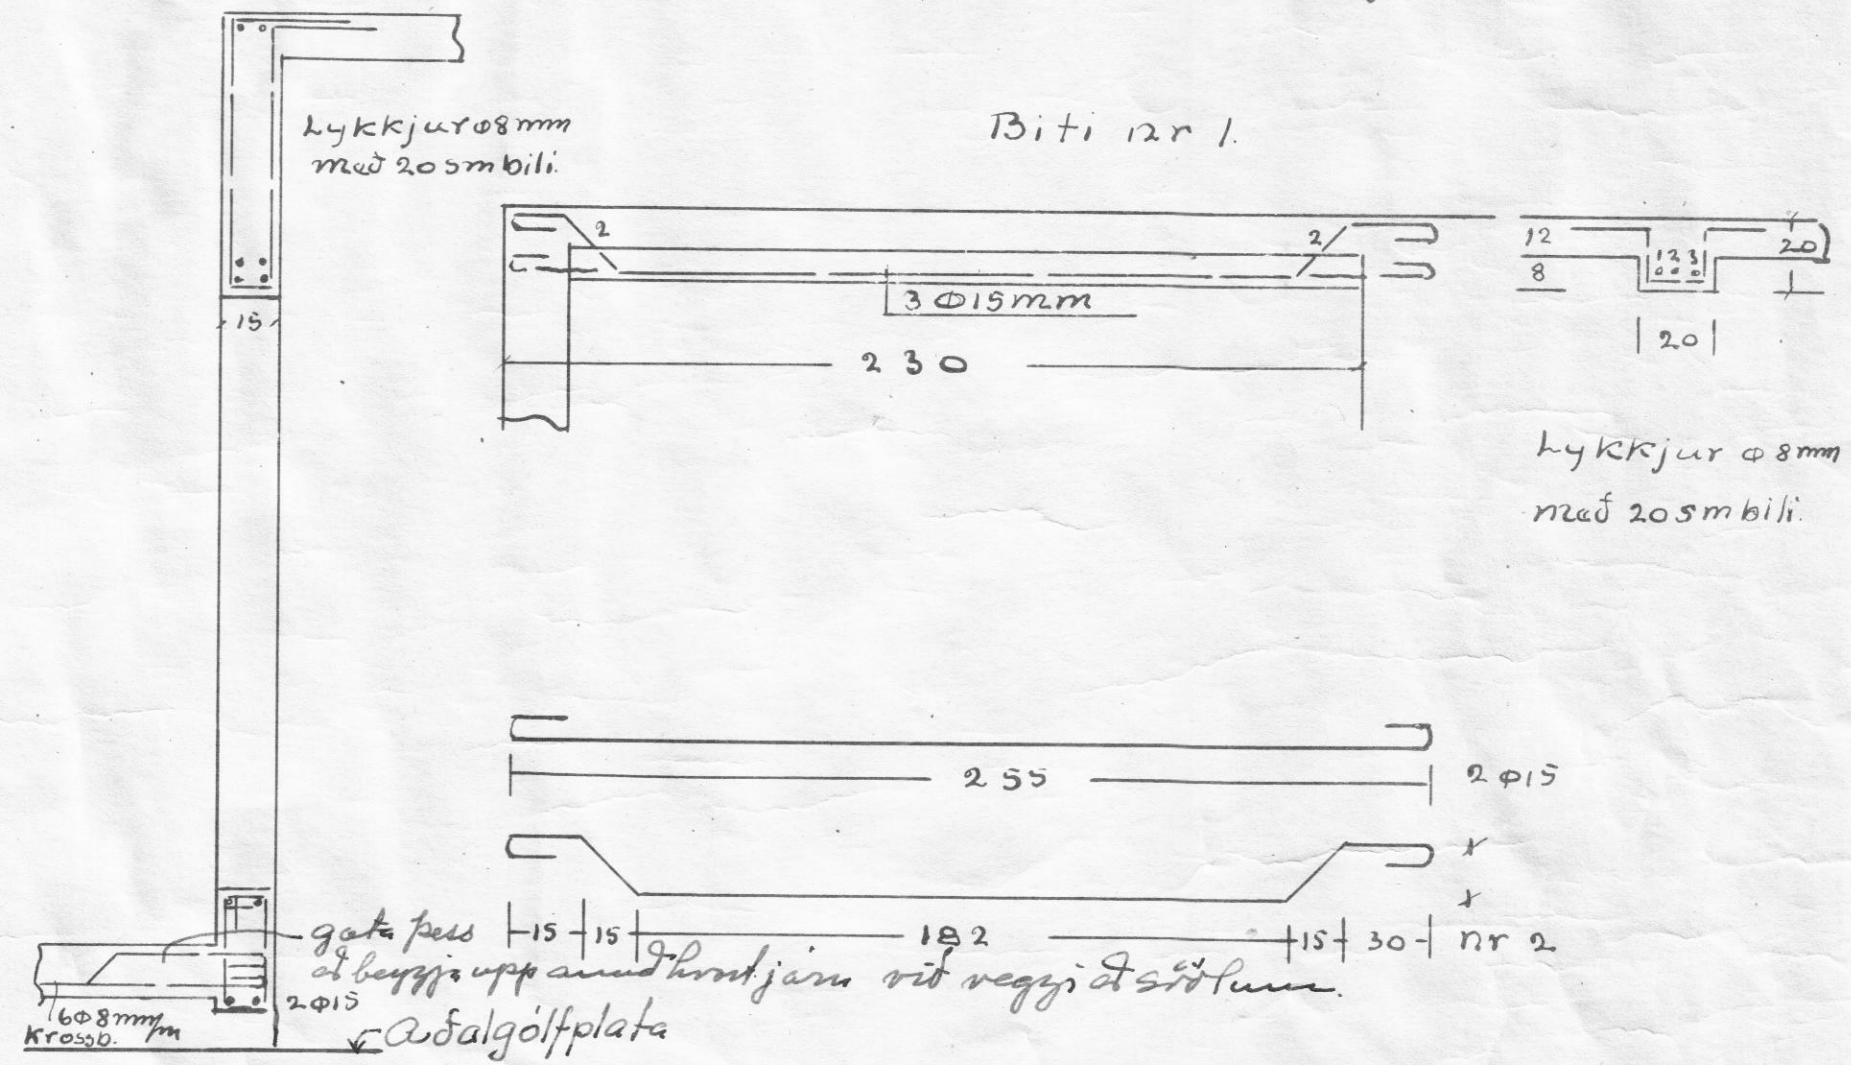



Hús Kristinnar Jónssonar
Dalvík.

Járnhent steinsteypa

M. l. 20 og l. 100.

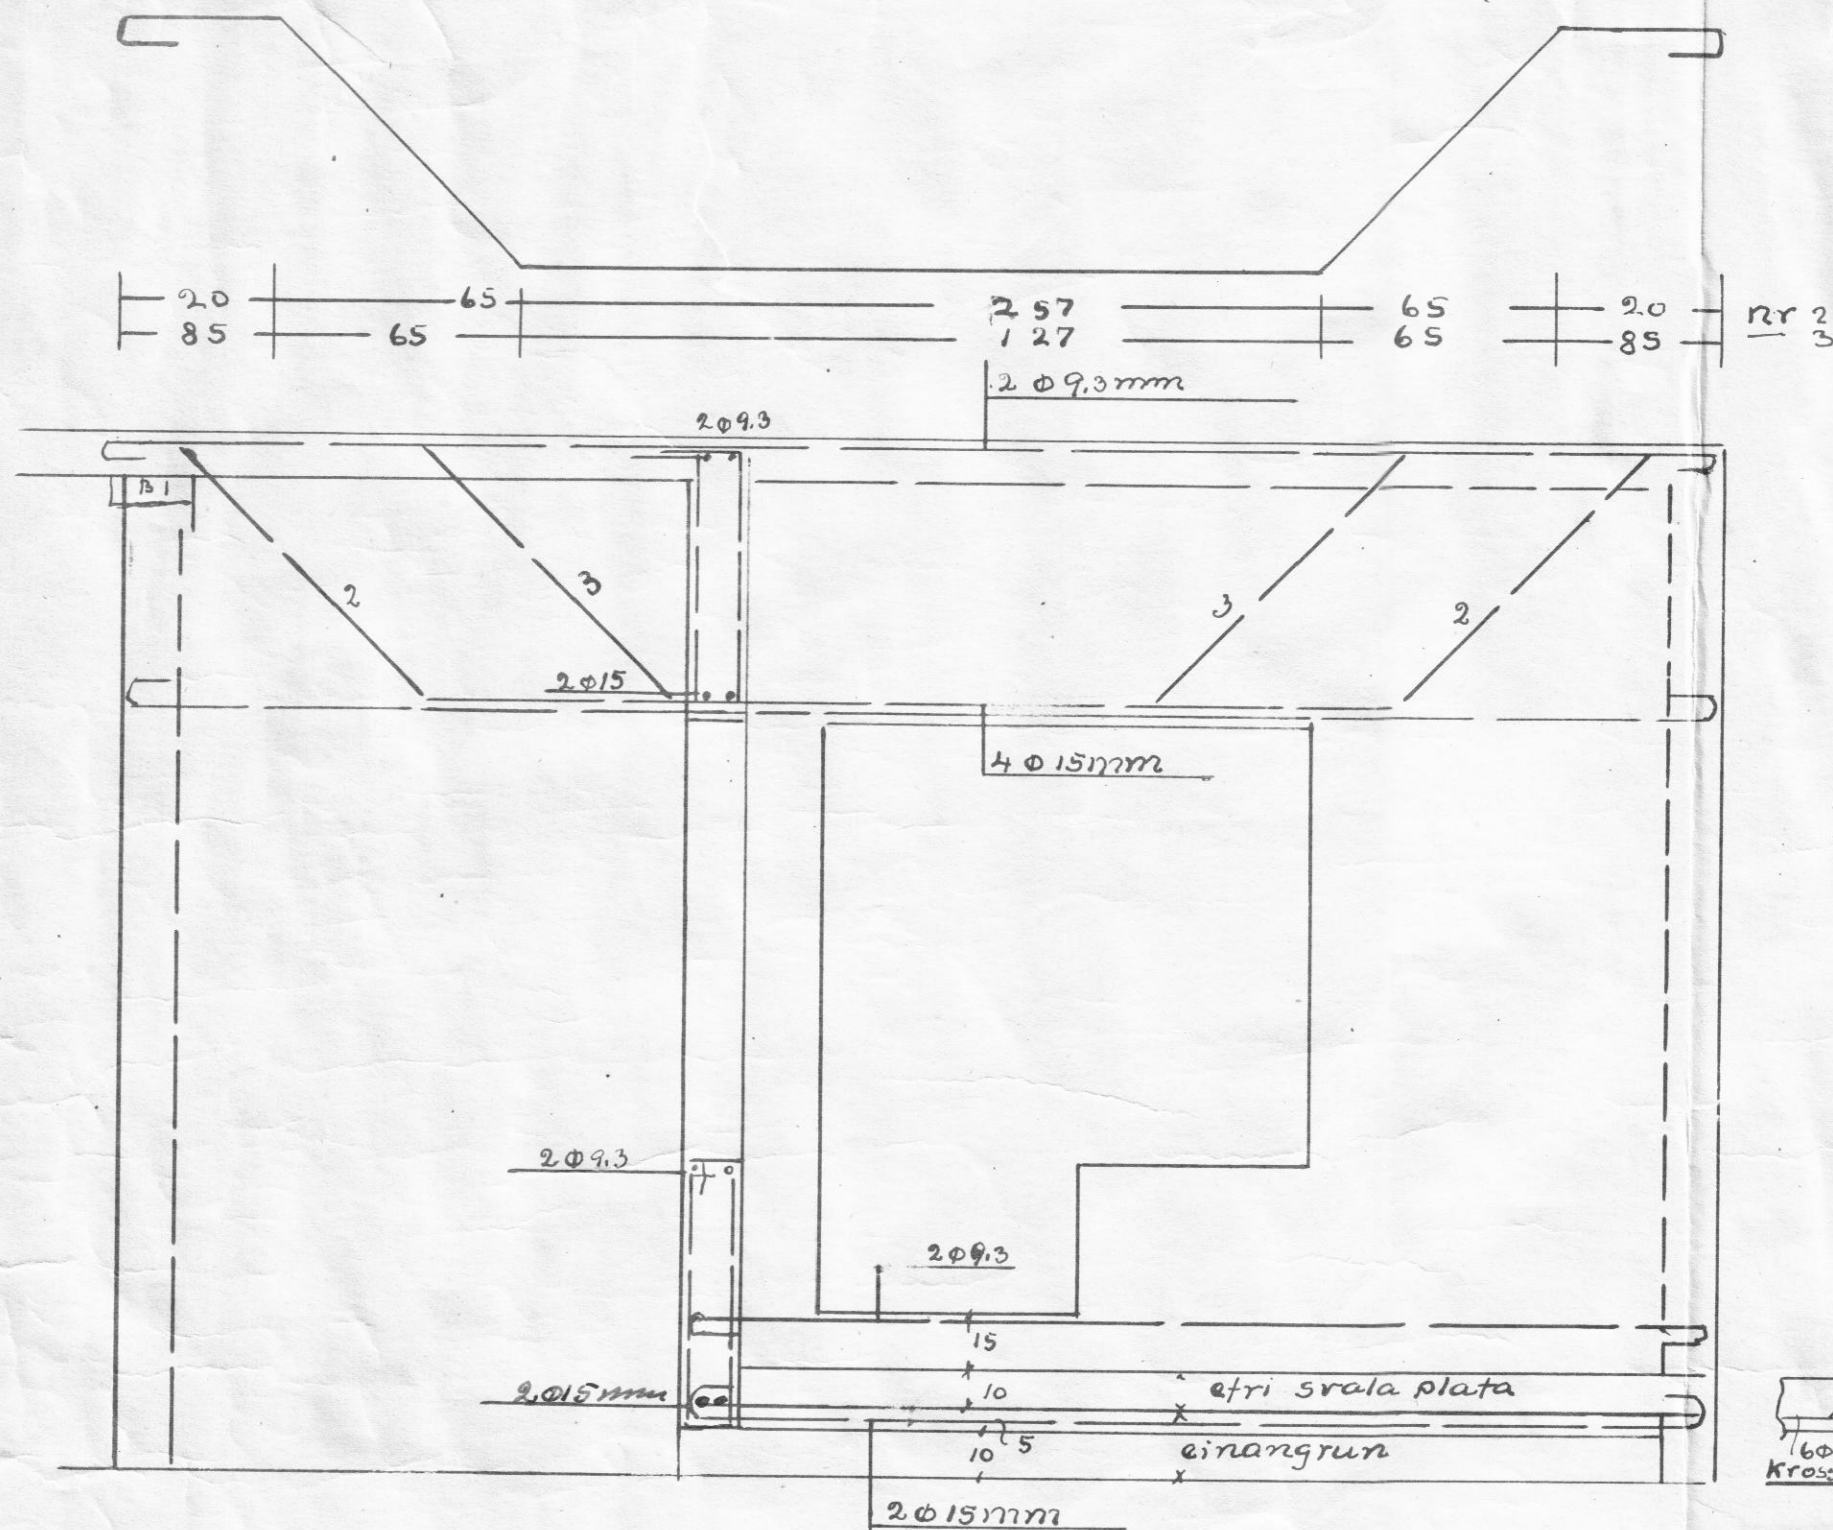


Veggir að svölum. Auk járnþendingar sem sýndar
eru þeir járnþentir með $6\phi 9.3mm$ lóðrætt og $4\phi 8mm$ lárætt.

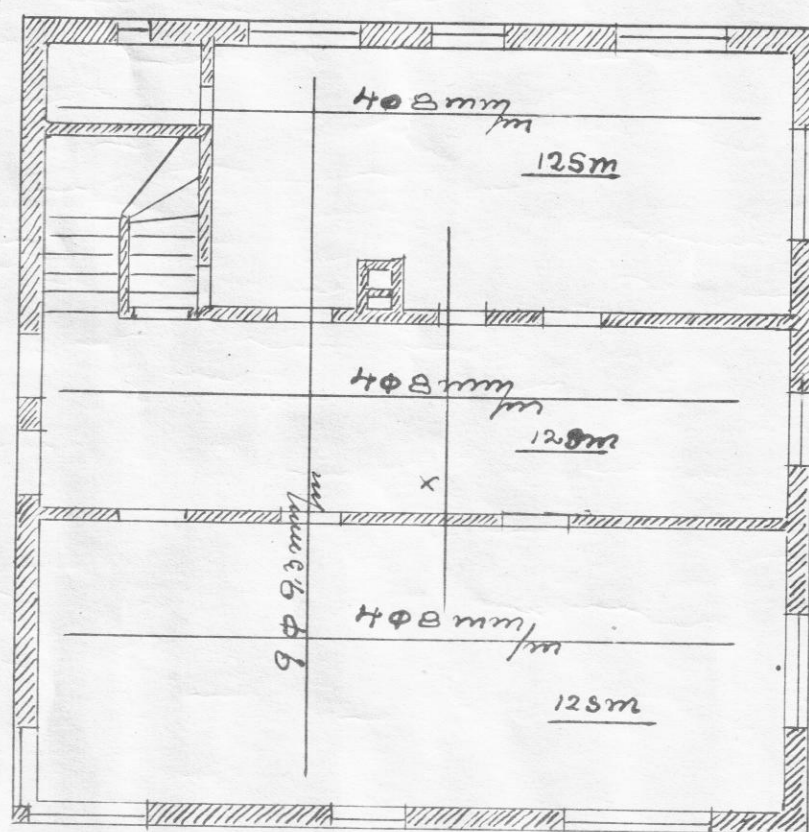


Loft yfir l. hæð

x $6\phi 9.3mm$ aukajárn yfir hverju óuppbyggðu jarri L=500sm
xx $9.3mm$ aukajárn " " " " L=200sm.

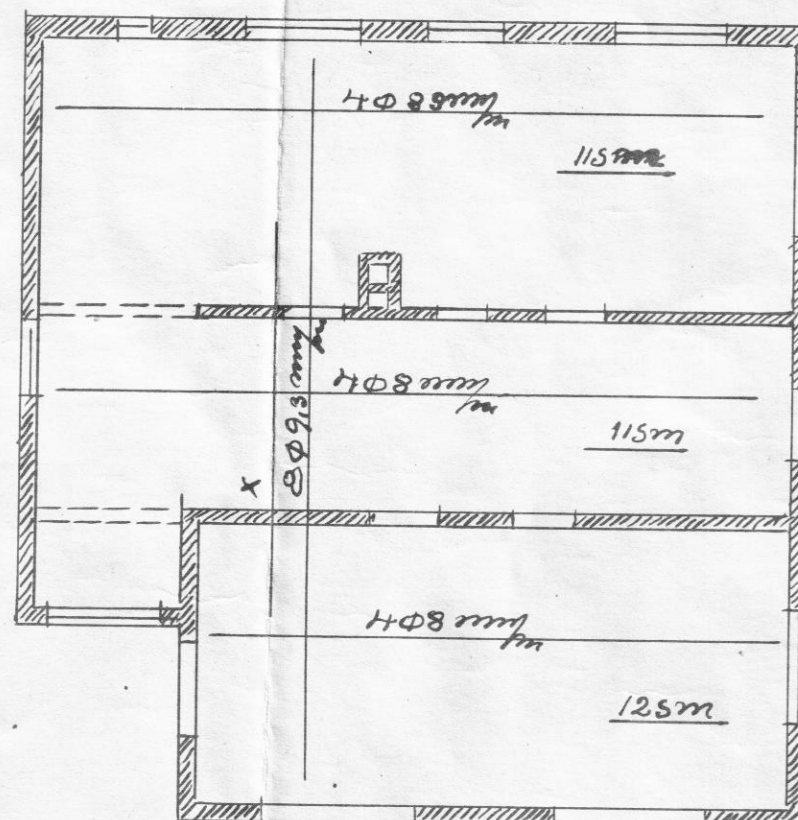

bak.

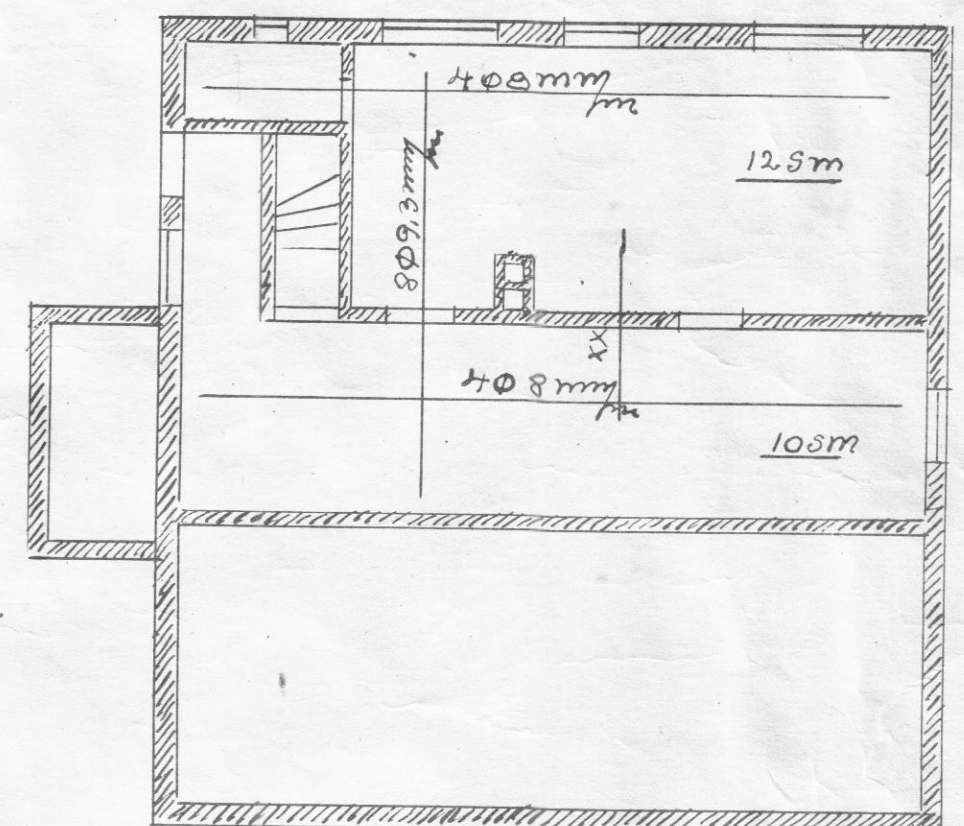

Loft yfir kjallara

Rv. i mai 1945
H. Hallgrímsson