


GRUNNMYND 1:50

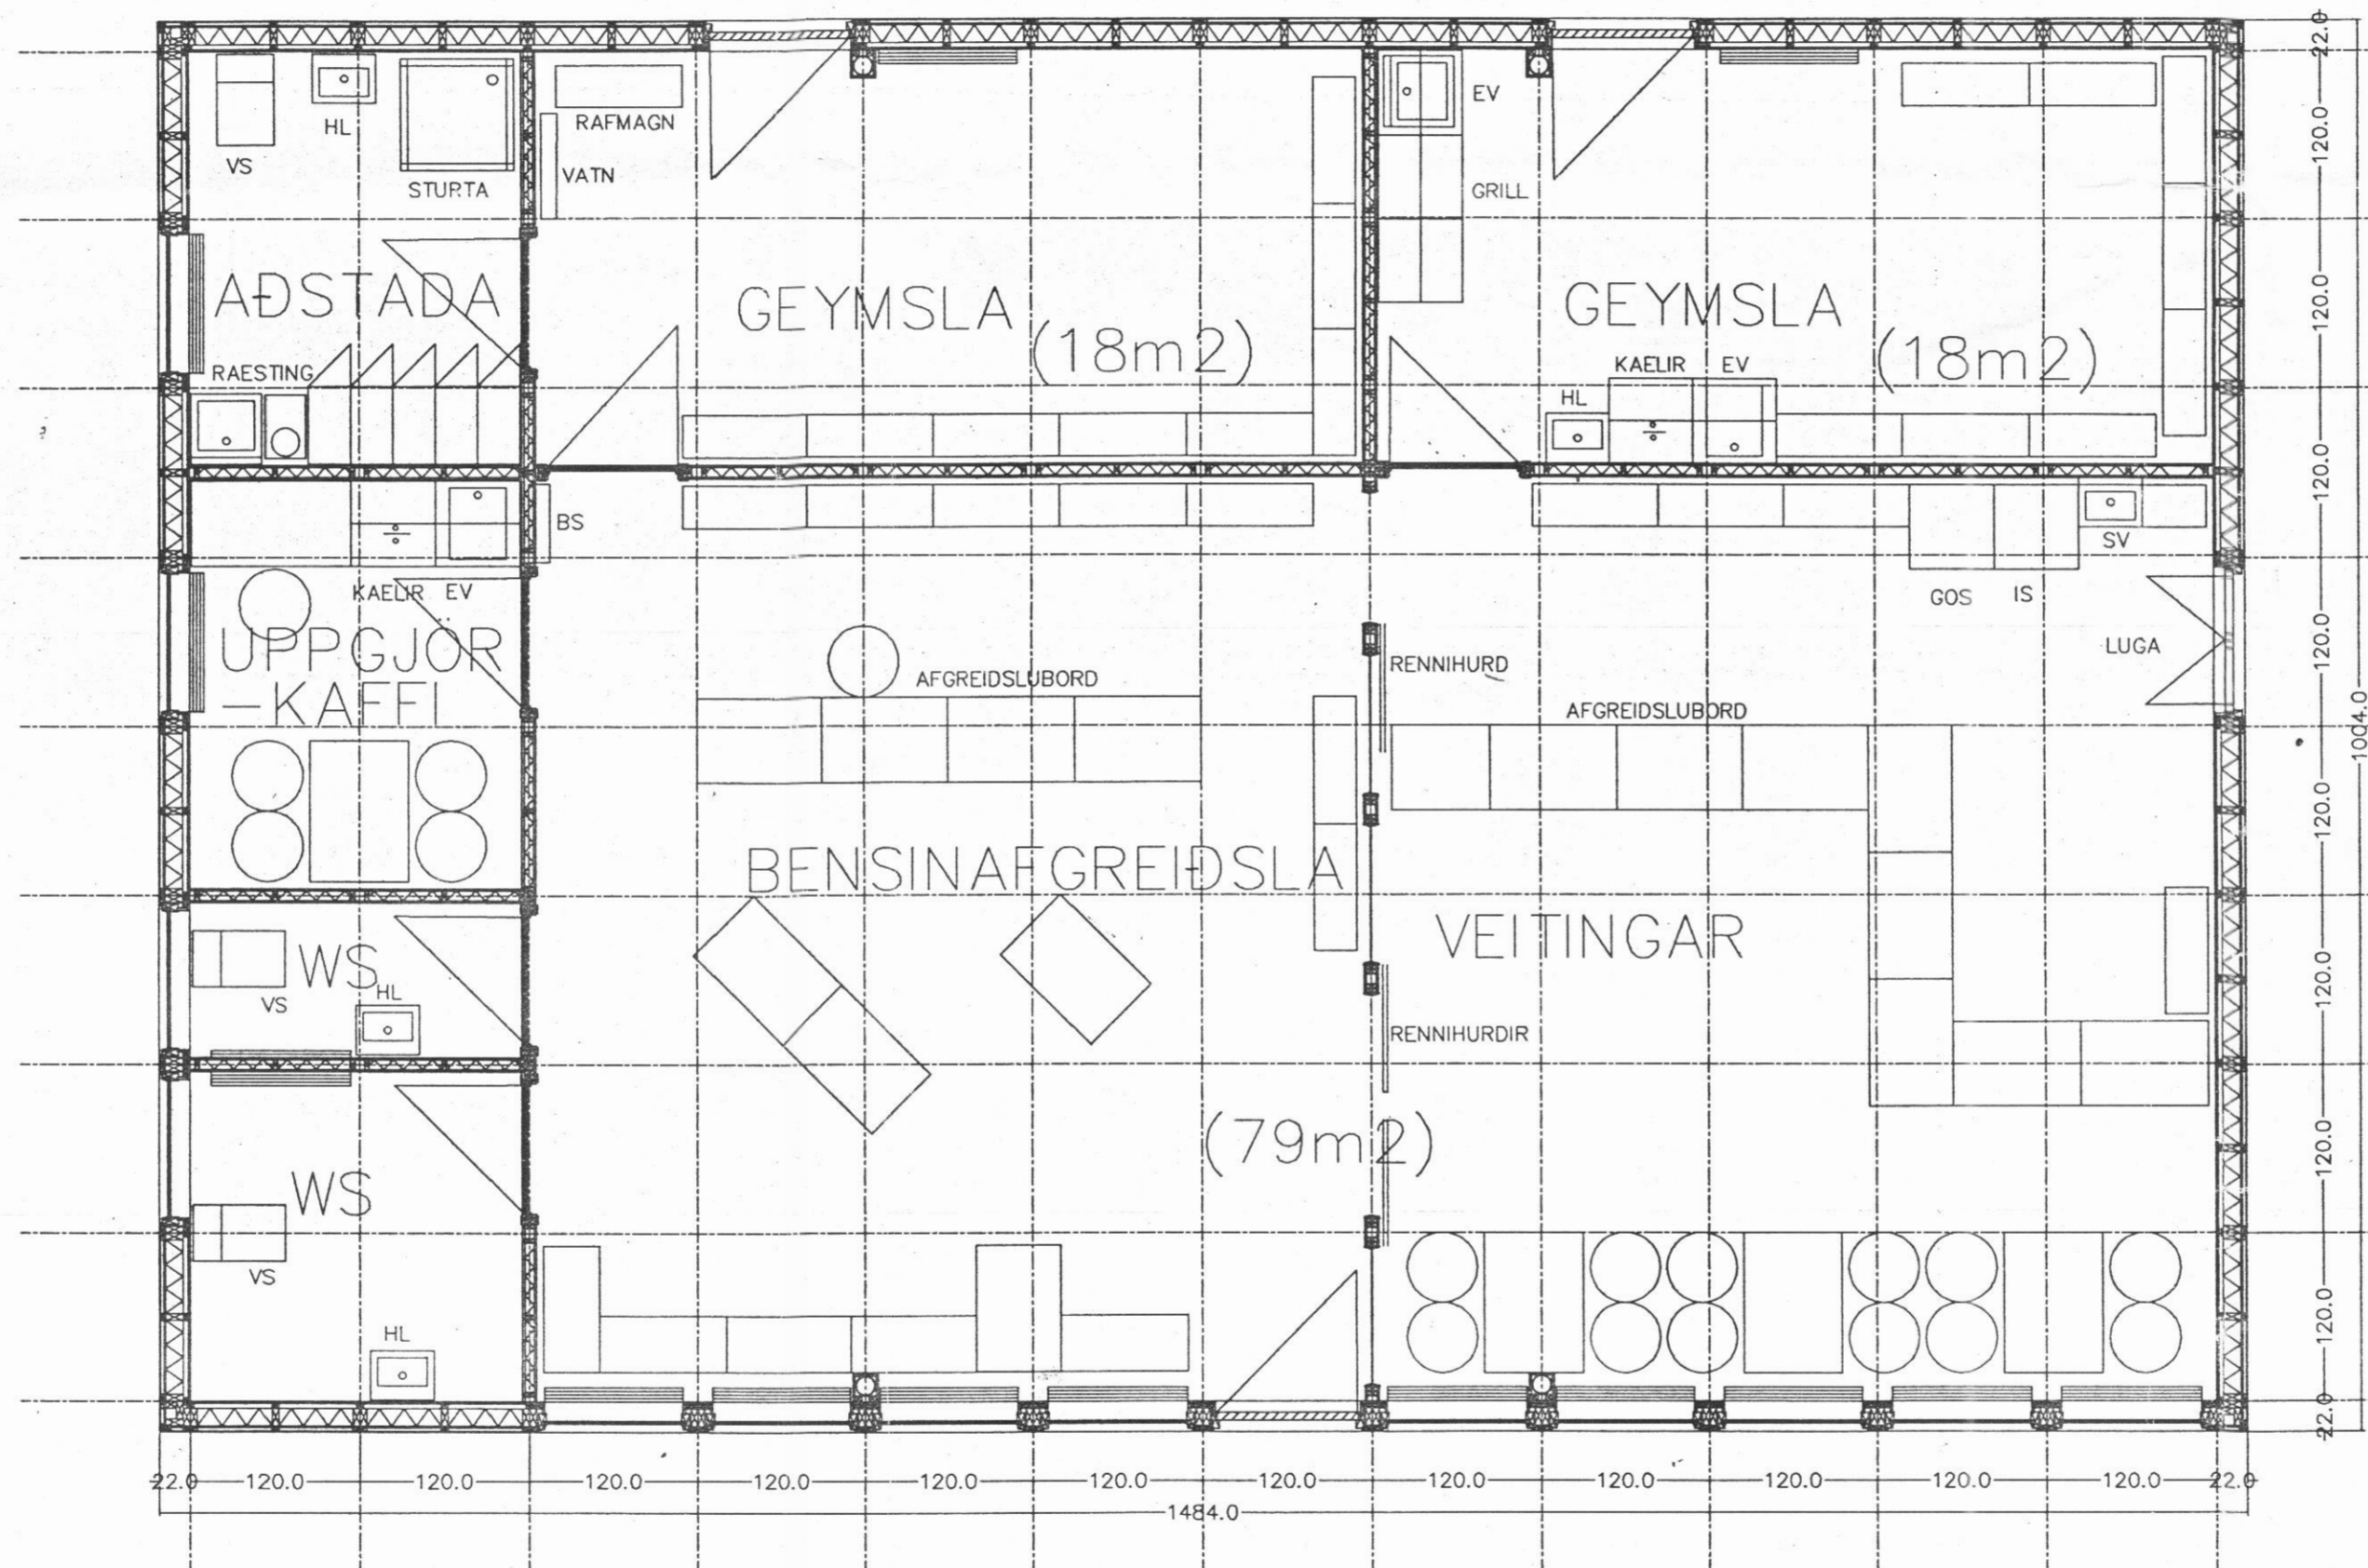

SKÝRINGAR:

FLATARMÁL HÚSS ER 10.04m * 14.84m = 149m²
 RÚMMÁL HÚSS ER 3.49 * 149m² = 520m³
 BYGGINGAREFNI HÚSS ER:
 SÖKKULL ER UR STEYPU
 VEGGIR OG ÞAK ER UR TIMBRI OG STÁLI

VERKEFNI:	OLIS-DALVÍK, SKIÐABRAUT	
VERKHLUTI:	BENSINSTÖÐ:	KVARDI: 1/50
	GRUNNMYND	DAGSETNING: APR-91
		TEIKNARI: FO
		YFIRFARI: FO
HANNARI: <i>Fridrik Ó</i> FRIDRIK ÓLAFSSON, CIVILE.	KENNITALA: 240753-2439	VERKNUMER-BLADNUMER: VO49130-02