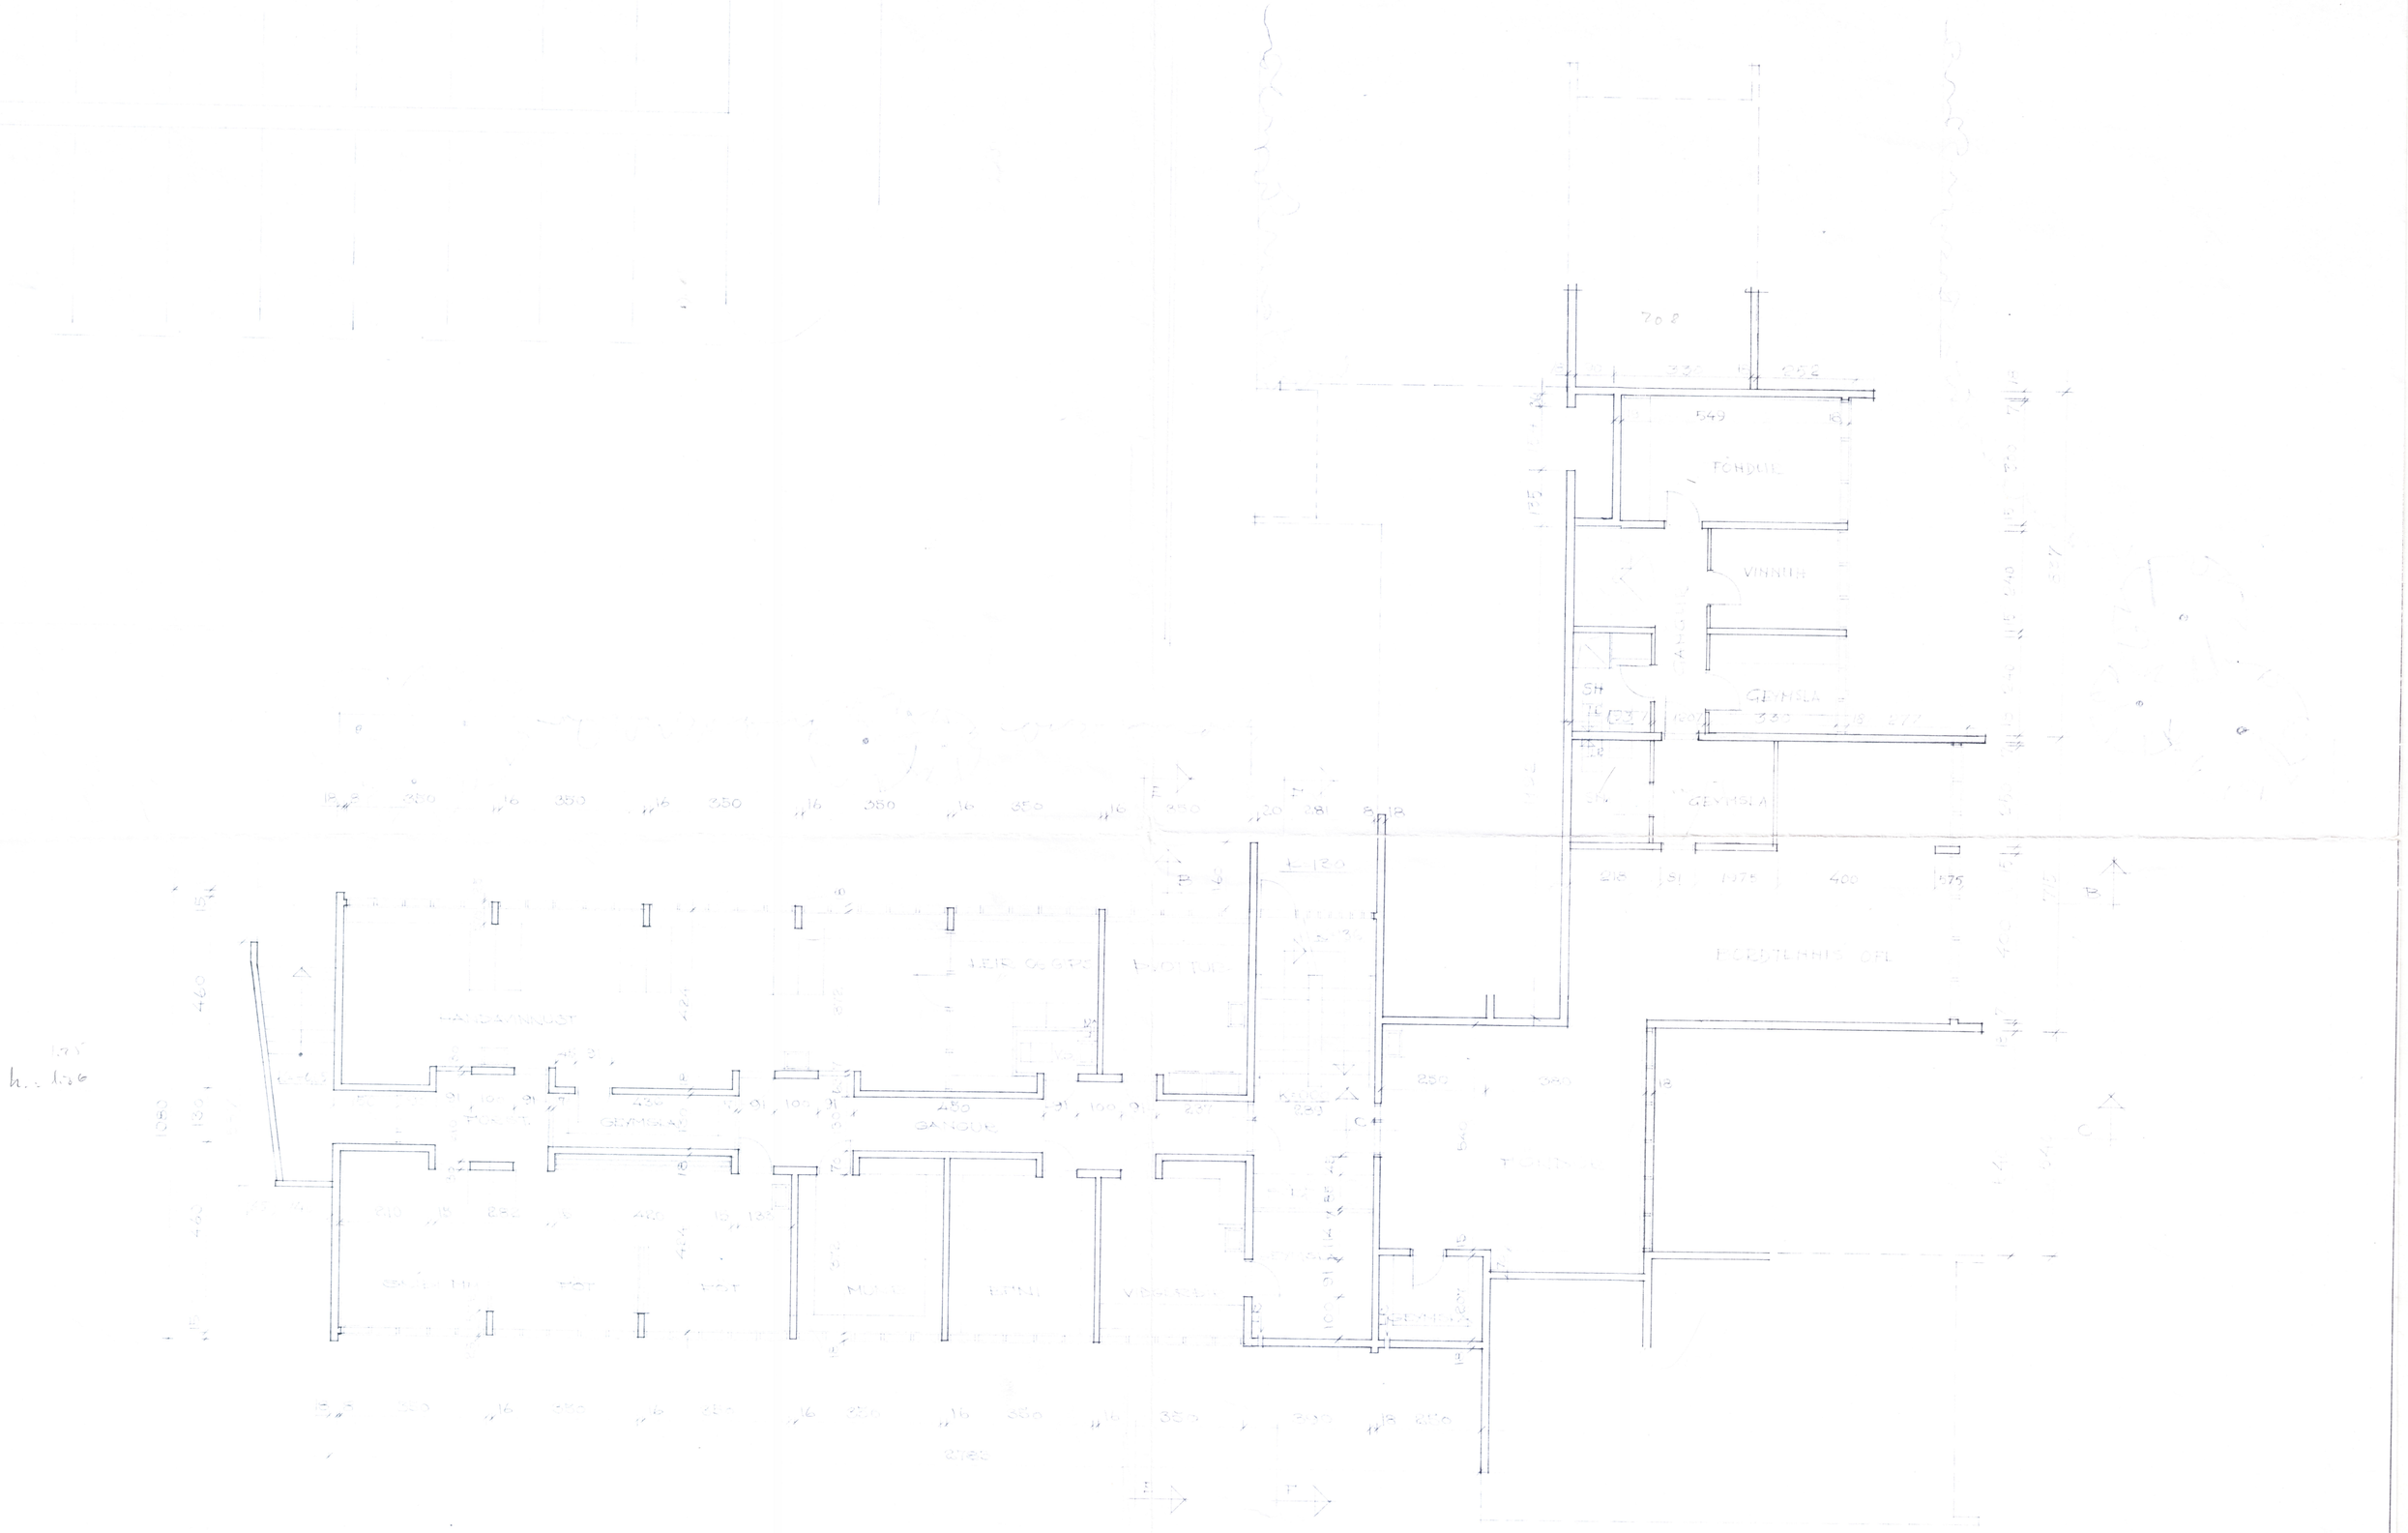

heimavist á dalvík
grunnmynd af kjallara
reykjavík jan 72
karl-erik rocksén arkitekt

M.
1:100