



Austur

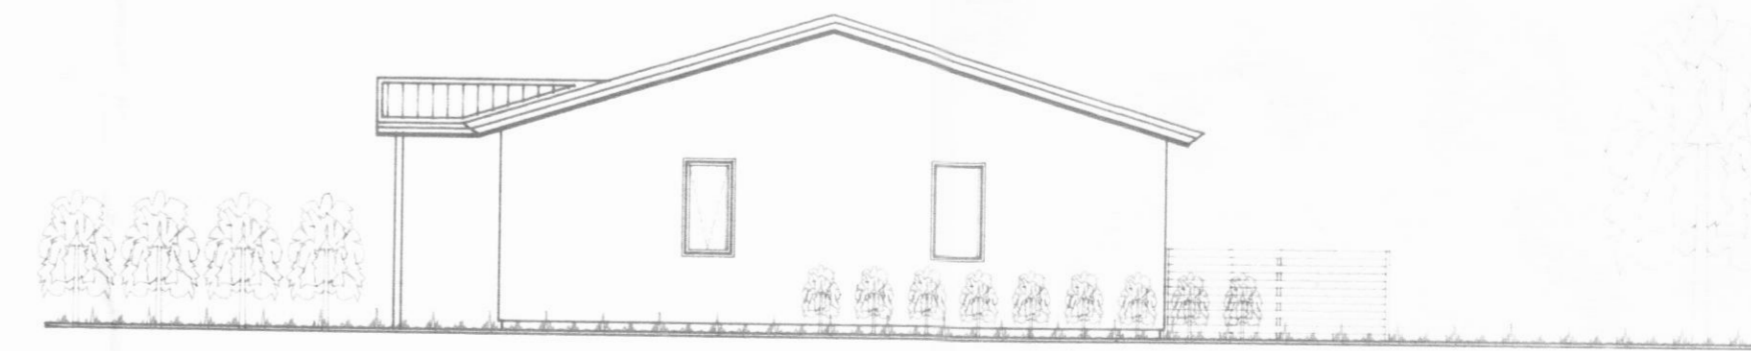

Suður



Vestur

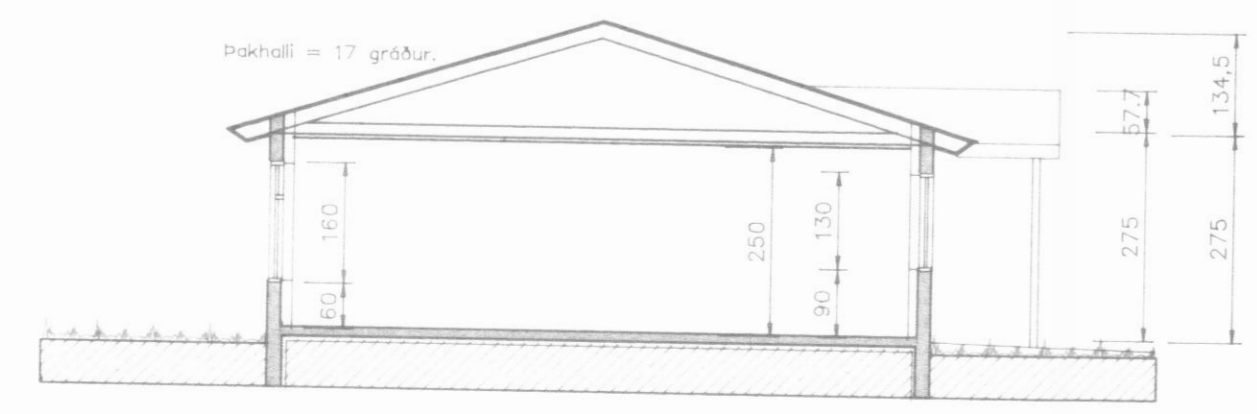

Þakhalli = 17 gróður.

Sneiðing.

**H.S.Á. TEIKNISTOFA**  
 SKÍRAGATILL 18 600 LAUREYRI - Sími 96-25777  
*HAR. HENRIKSON*

VERKHEITI				Skógarhólar 1, Dalvík.	
HEITI TEIKNINGAR				Útlit og sneiðing.	
HANNAÐ	HÁ	TEKNAÐ	THH	YFIRFARI	DAGS JÚLÍ '94
BREYTT			1	2	3
				VERK NR	94-306
				TEIKNING	303-5h1
				KVAFDI	1:100
					4