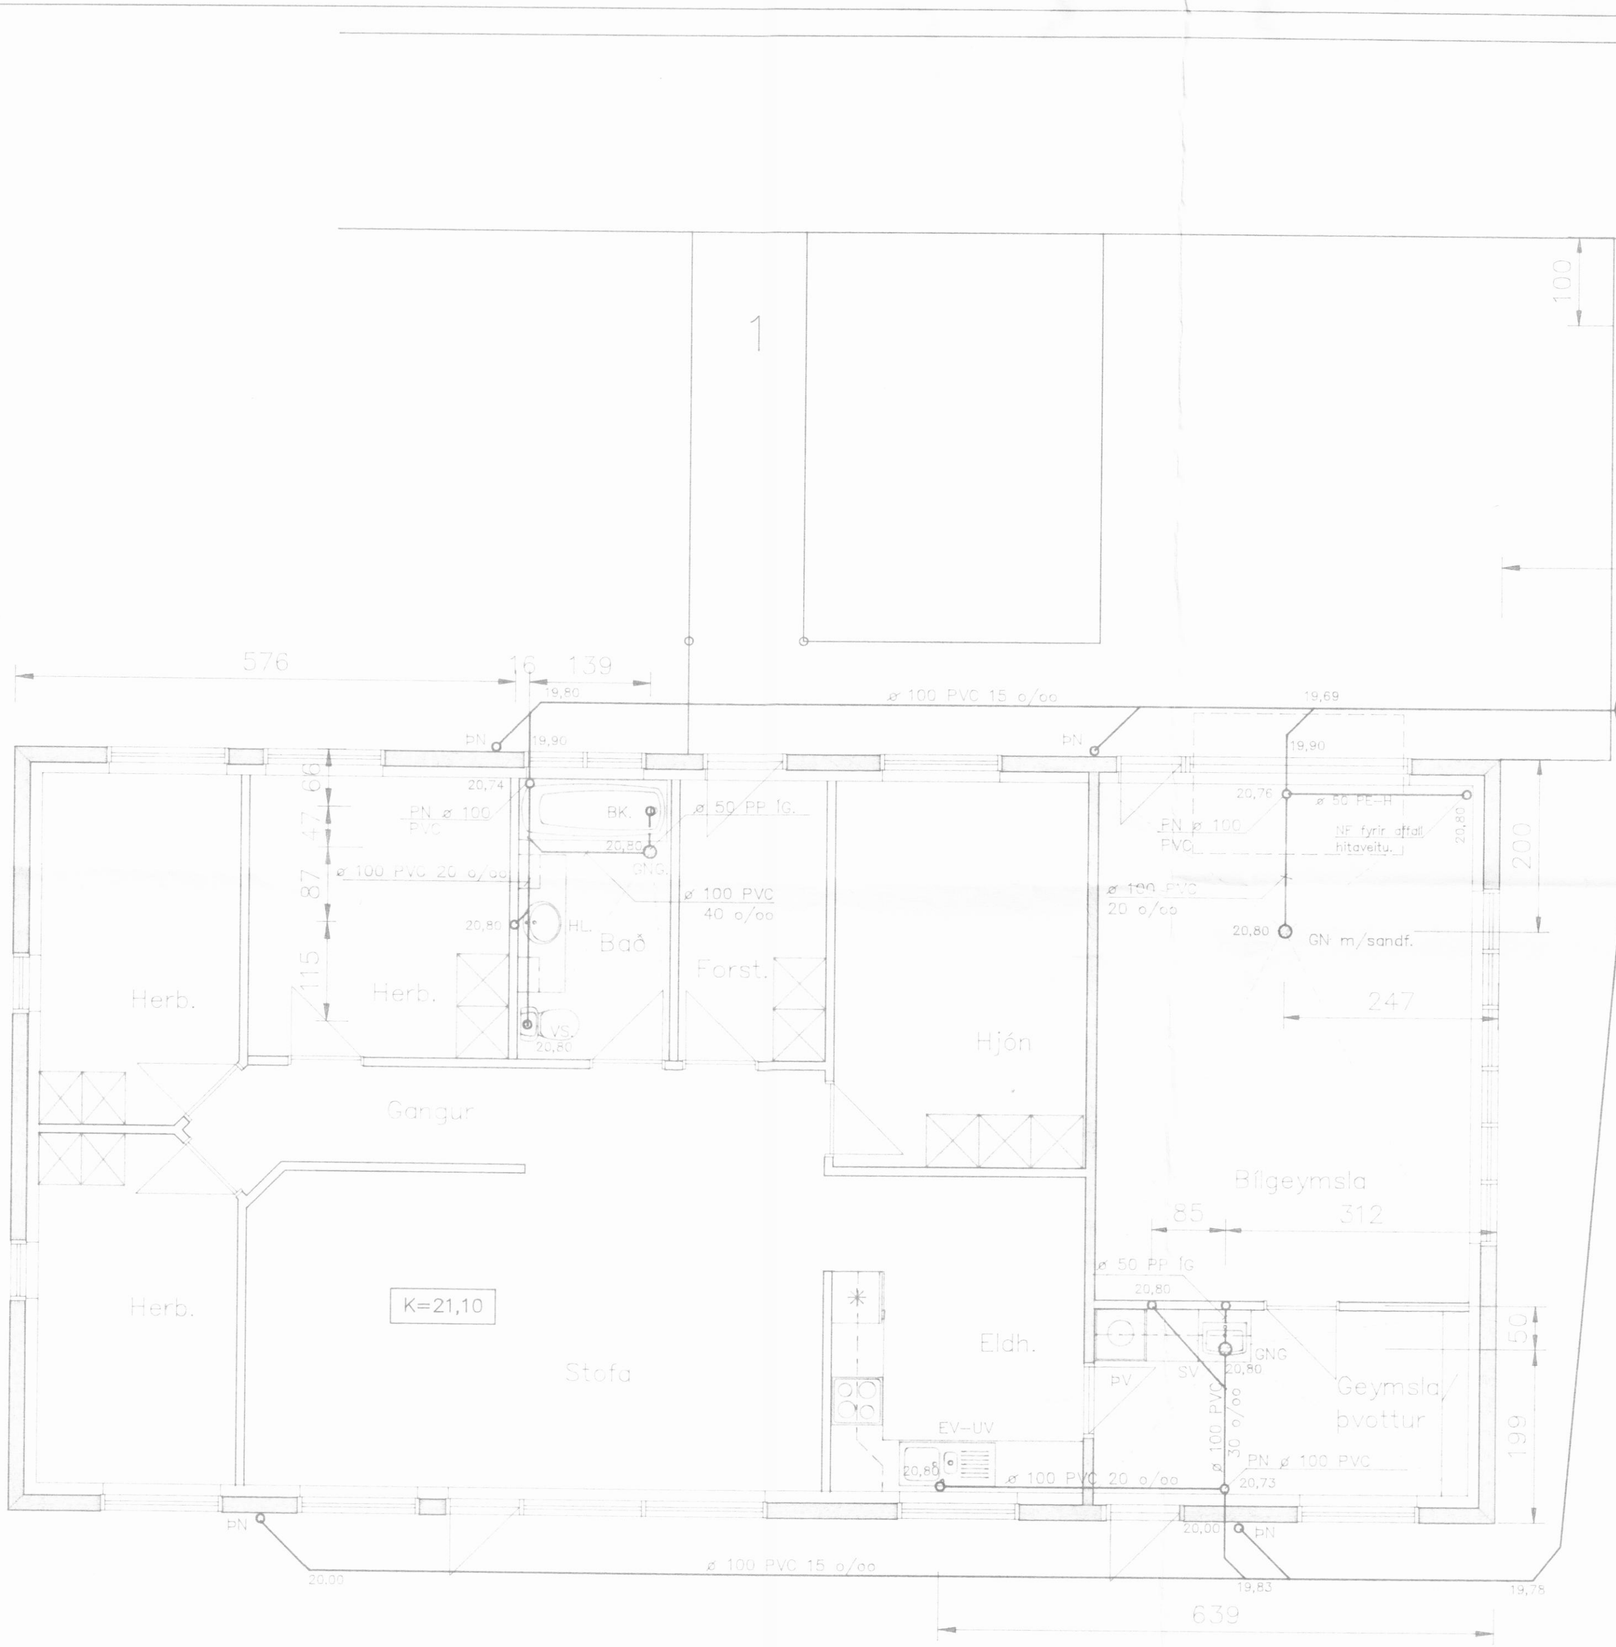

ATH.....

Sjá almennar skýringar á teikningu nr. 1801

Allar lagnir undir gólfplötu eru ø 100 PVC, lagðar með mín 20 o/oo halla. (lagnir frá hreinlætistækjum er tengjast GNG eru ø 50 PP og leggjast í gólfsteypu).

H.S.Á. TEIKNISTOFA

SKIPAGÖTU 18 — 600 AKUREYRI — SÍMI 96-25777

Hön. Hinason

VERKHEITI: Skógarhólar 1, Dalvík.				
HEITI TEIKNINGAR: Frárennslislagnir.				VERK NR. 94-306 / TEIKN. NR. 1801-5h1
HANNAÐ: HÁ	TEIKNAÐ: HÁ-THH	YFIRFARIÐ:	DAGS: Júlí '94	KVARÐI: 1:50
BREYTT:	1	2	3	4