


11/10 '95
 SAMDYKKT
 DALVIKUR

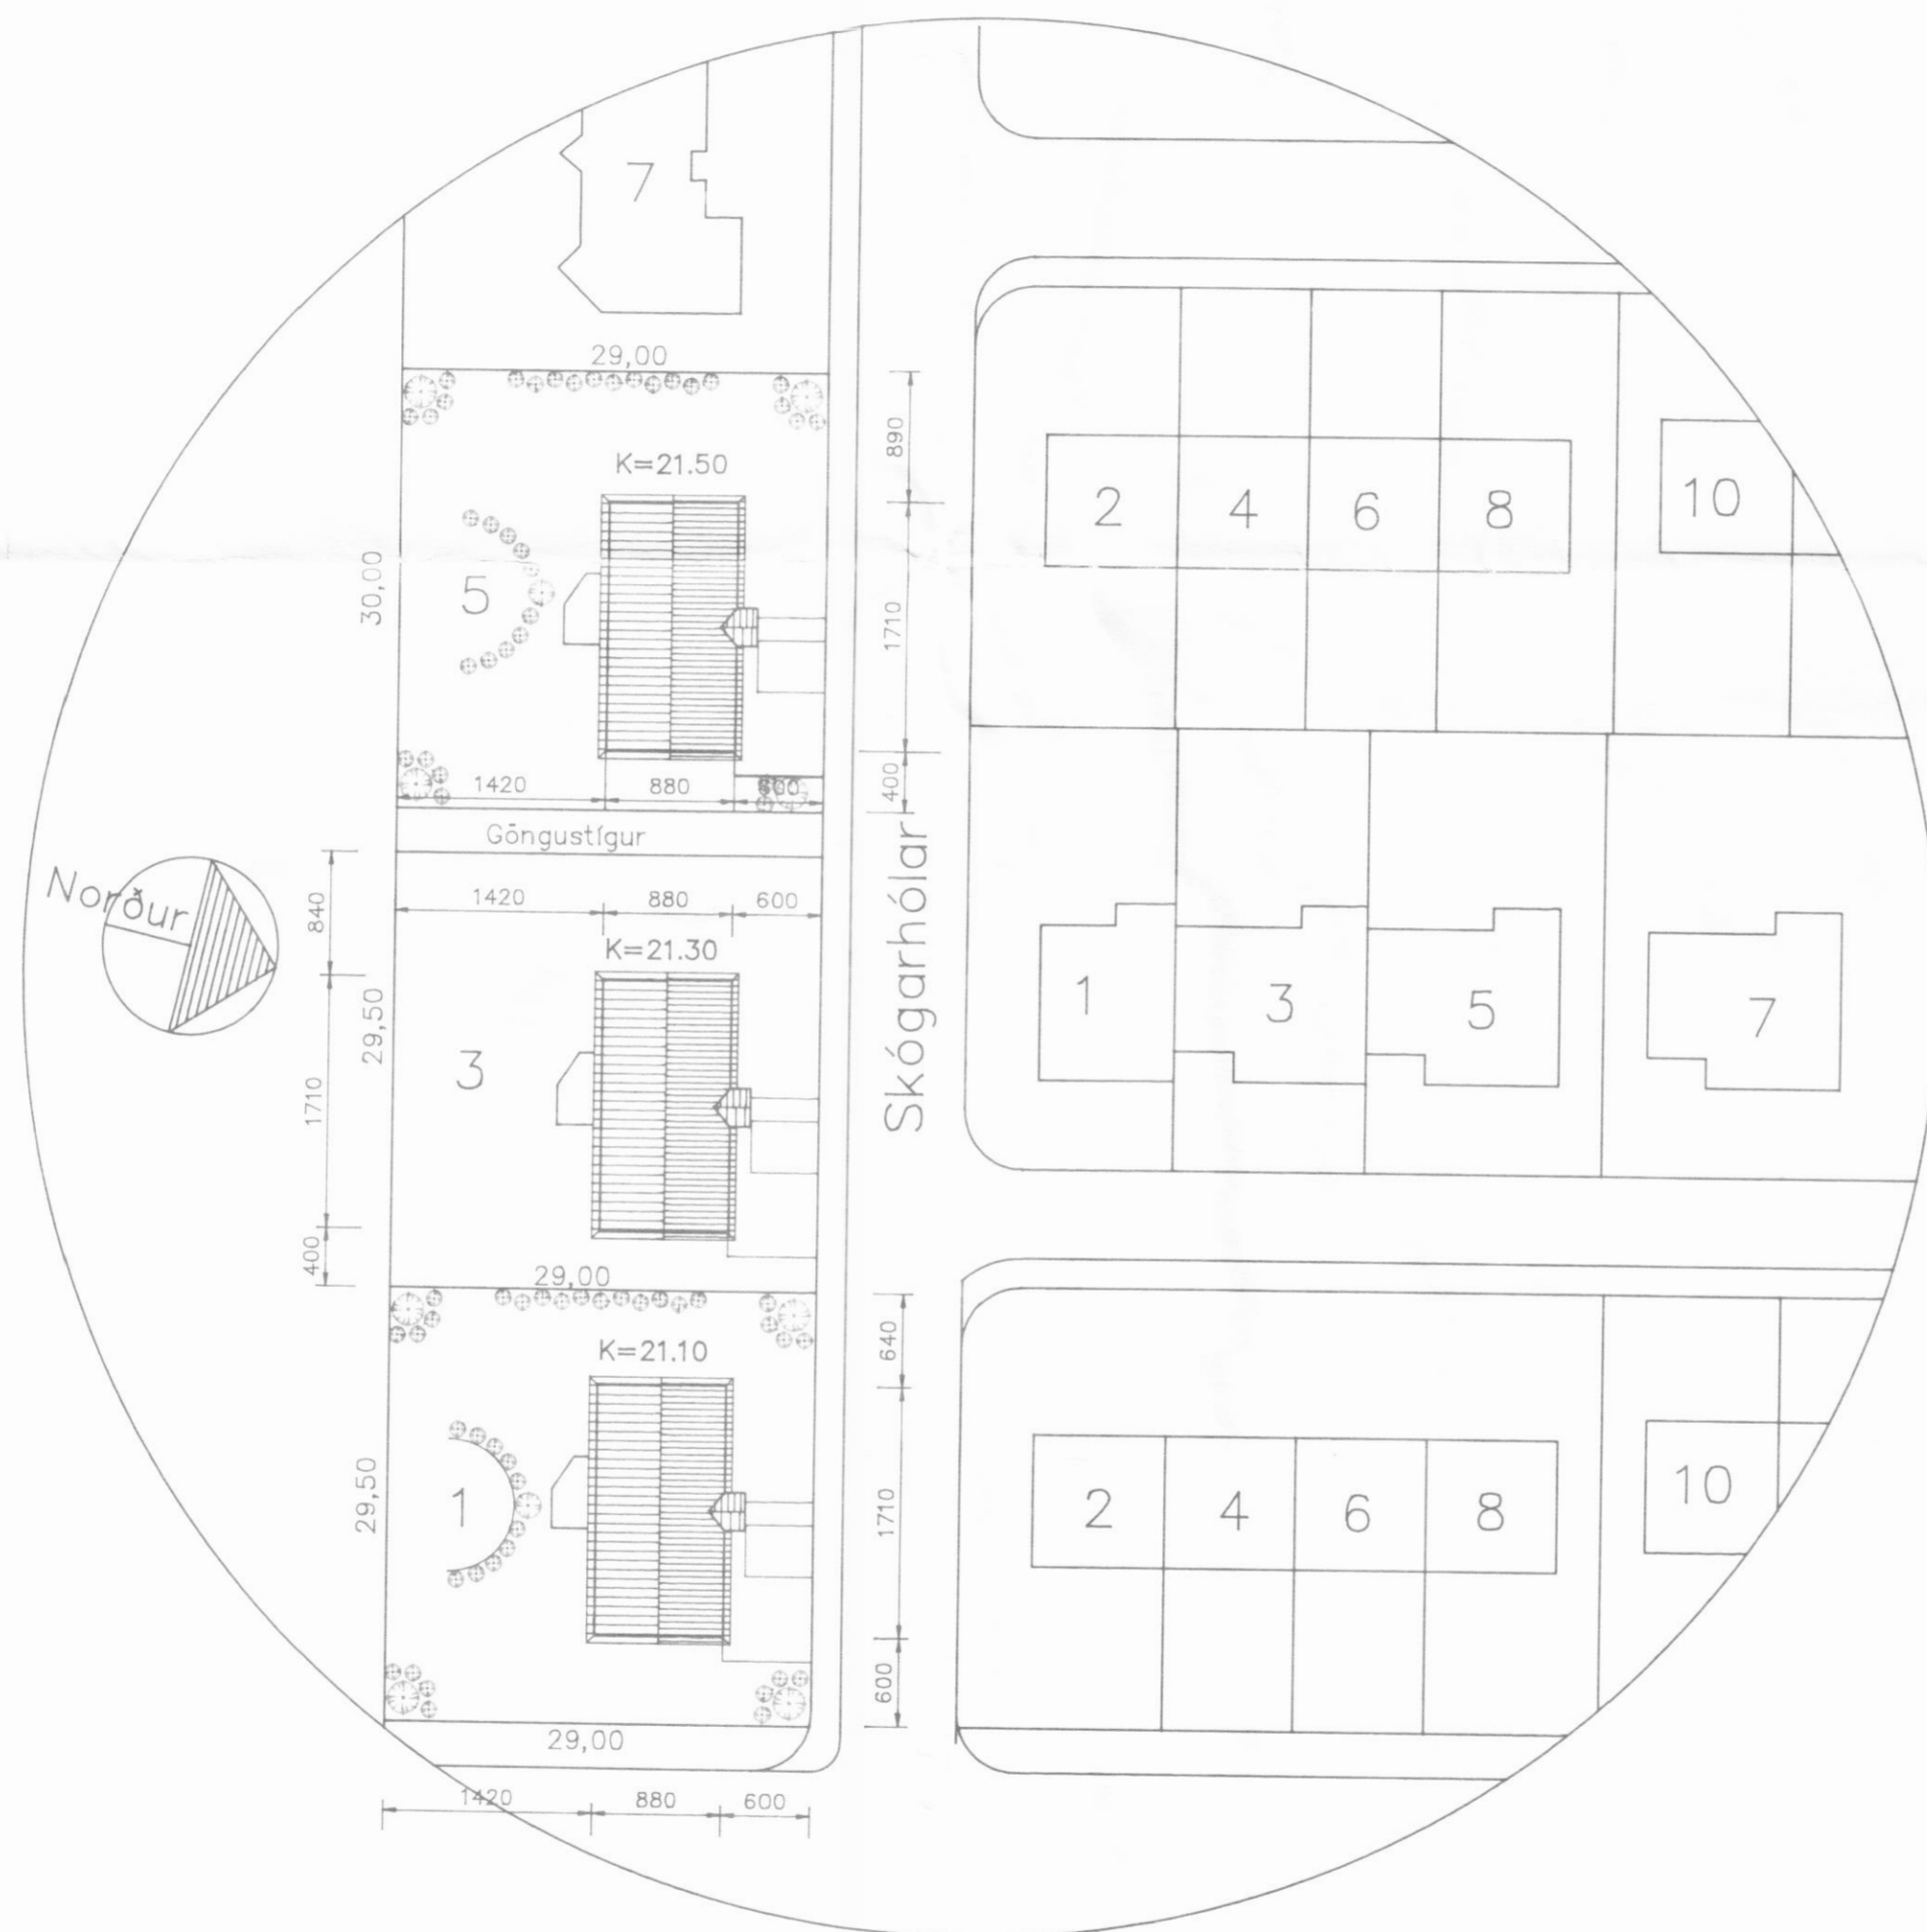

Ath.....

B.op táknað björgunarop út um glugga (mín. opnun sé 50 x 50 sm), frágangur skal vera sbr. kröfur í eldv.reglugerð.
 RS táknað staðsetningu á reykskynjurum.
 Veggir í blýgeymslu (A60 og B60) ganga upp undir efstu klæðningu þaks (pappa).
 Húsið er hefðbundið steinsteyppt íbúðarhús.
 Undir gólf og niður með sökklum kemur 50 mm einangrun.
 Veggir eru einangraðir með 100 mm einangrun.
 Þak er einangrað með 200 mm steinull.

STÆRÐIR:

Hús nr. 1
 Grunnflötur íbúðar. 120.95 m²
 Grunnflötur blfg. 29.53 m²

Samtals: 150.48 m² - 515.5 m³
 Lóð = 855.5 m² - nýting lóðar = 0.176

Hús nr. 3
 Grunnflötur íbúðar. 120.95 m²
 Grunnflötur blfg. 29.53 m²

Samtals: 150.48 m² - 515.5 m³
 Lóð = 855.5 m² - nýting lóðar = 0.176

Hús nr. 5
 Grunnflötur íbúðar. 120.95 m²
 Grunnflötur blfg. 29.53 m²

Samtals: 150.48 m² - 515.5 m³
 Lóð = 870.0 m² - nýting lóðar = 0.173

H.S.Á. TEIKNISTOFA / HARALDUR ÁRNASON
 DALSBRAUT 1 - 600 AKUREYRI - Sími 462-5777
 KT: 120149-2539

Haraldur Arnason

BREYTING NR. 1 *Har. Á.*
 Skógarhólum 5 (4. herb. íbúð) breytt í
 5 herbergja íbúð samsk. og Skógarhólar
 nr. 1 og 3.

VERKHEITI				Skógarhólar 1, 3, og 5, Dalvík			
HEITI TEIKNINGAR				Afstöðumynd			
HANNAD HÁ				VERK NR 94-306			
TEIKNAD HÁ-THH				TEIKNING NR 1301			
YFIRFARID				DAGS Júlí '94			
BREYTT				KVARDI 1:500			
Sept. '95				1 2 3 4			