



11/10 '95

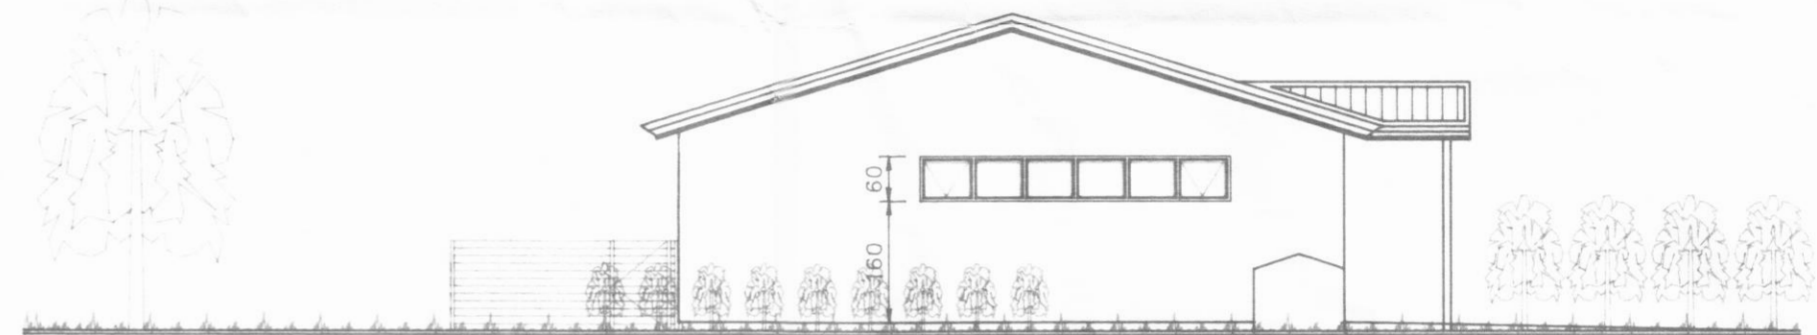


Austur



Suður

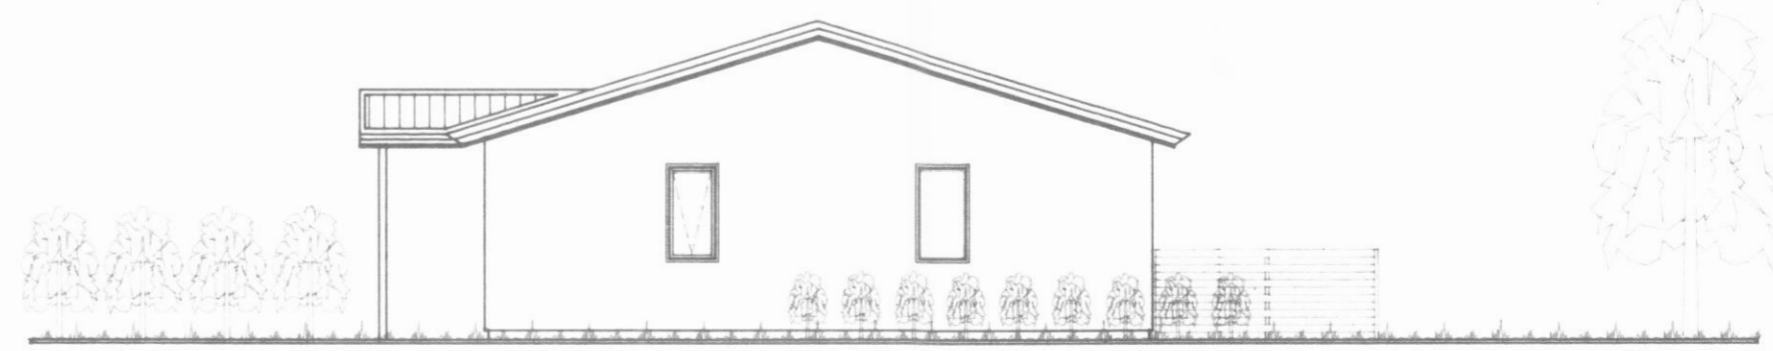

Vestur

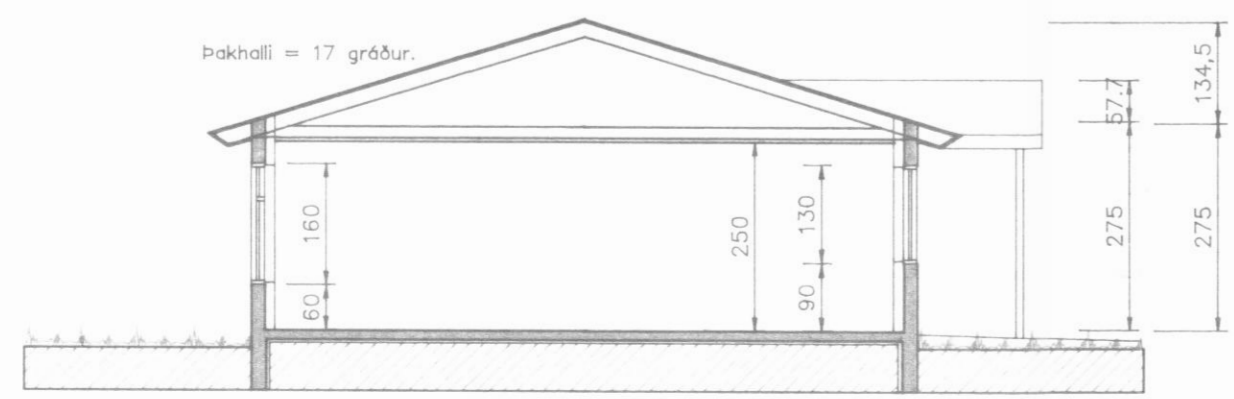

Þakhalli = 17 gráður.

Sneiðing.

H.S.Á. TEIKNISTOFA / HARALDUR ÁRNASON
DALSBRAUT 1 - 600 AKUREYRI - SÍMI 462-5777 KT. 420149-2539
H.S.Á. Arnason

VERKHEIT				Skógarhólar 5, Dalvík.			
HEITI TEIKNINGAR			Útlit og sneiðing.			VERK NR 94-308	
TEIKNING NR 1303							
HANNAD	HÁ	TEIKNAD	HÁ	YFIRFARIÐ	DAGS	Sept. '95	KVARDI 1:100
BREYTT			1	2	3	4	