



105
40390


90 x 48 x 3.0 x 4.8
90 x 48 - 3.0 x 7.6

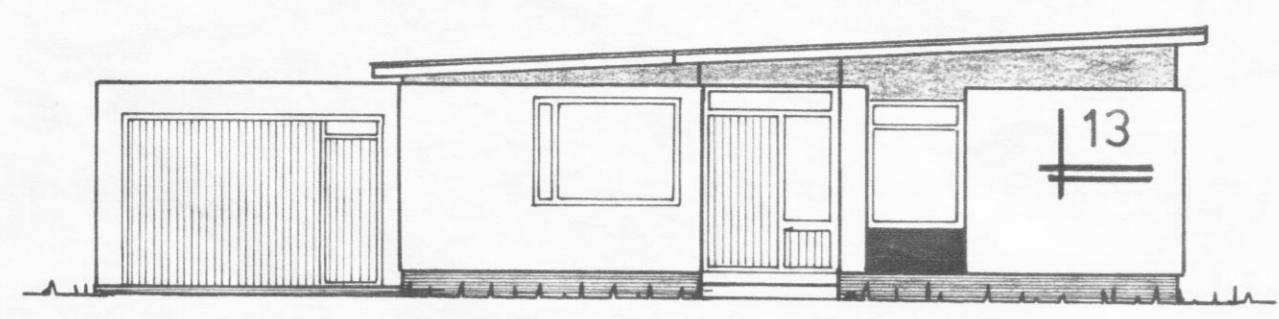


Vestur

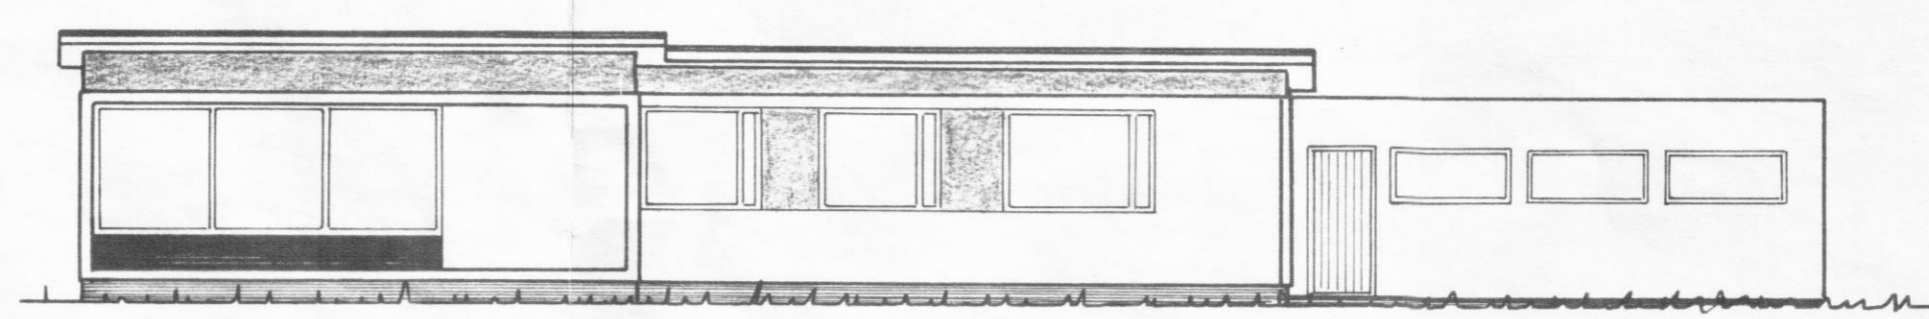

Suður

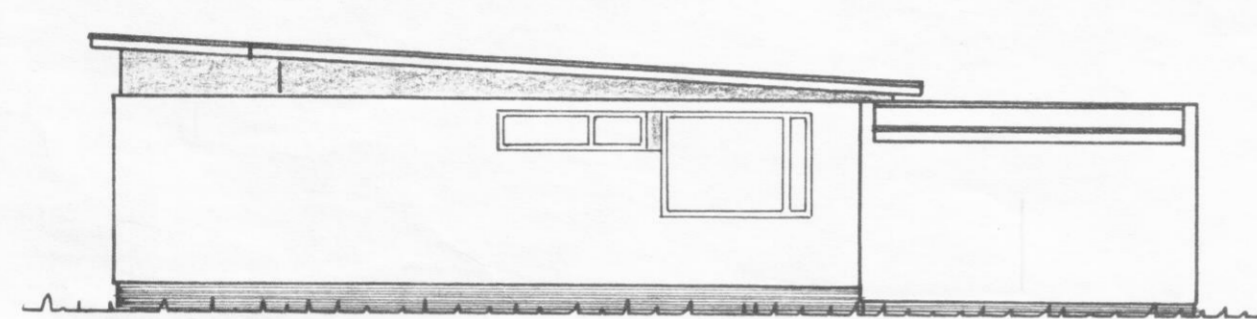


Austur

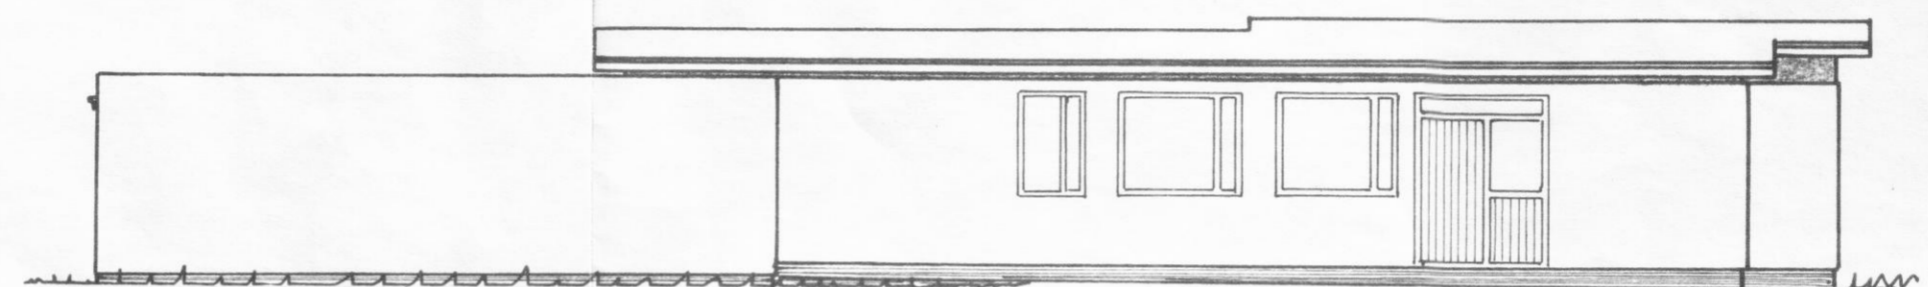


Norður

Svarfadarbraut

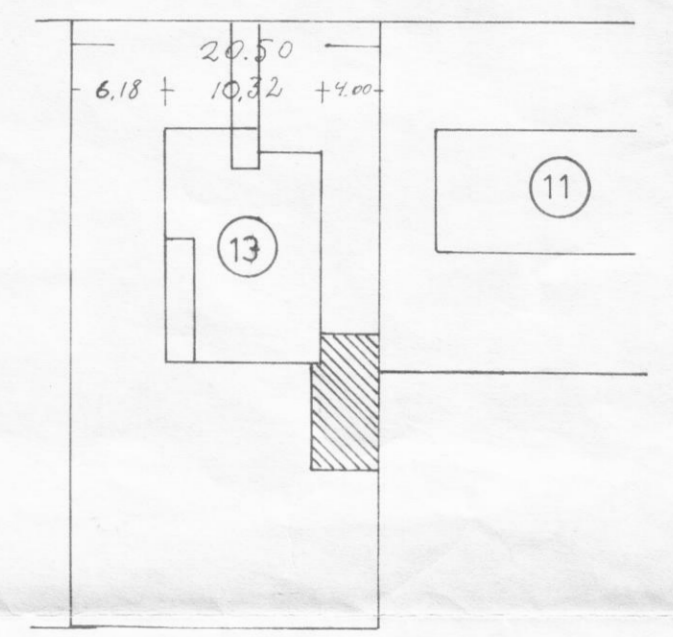


Afstöðumynd.
Mkv. 1: 500

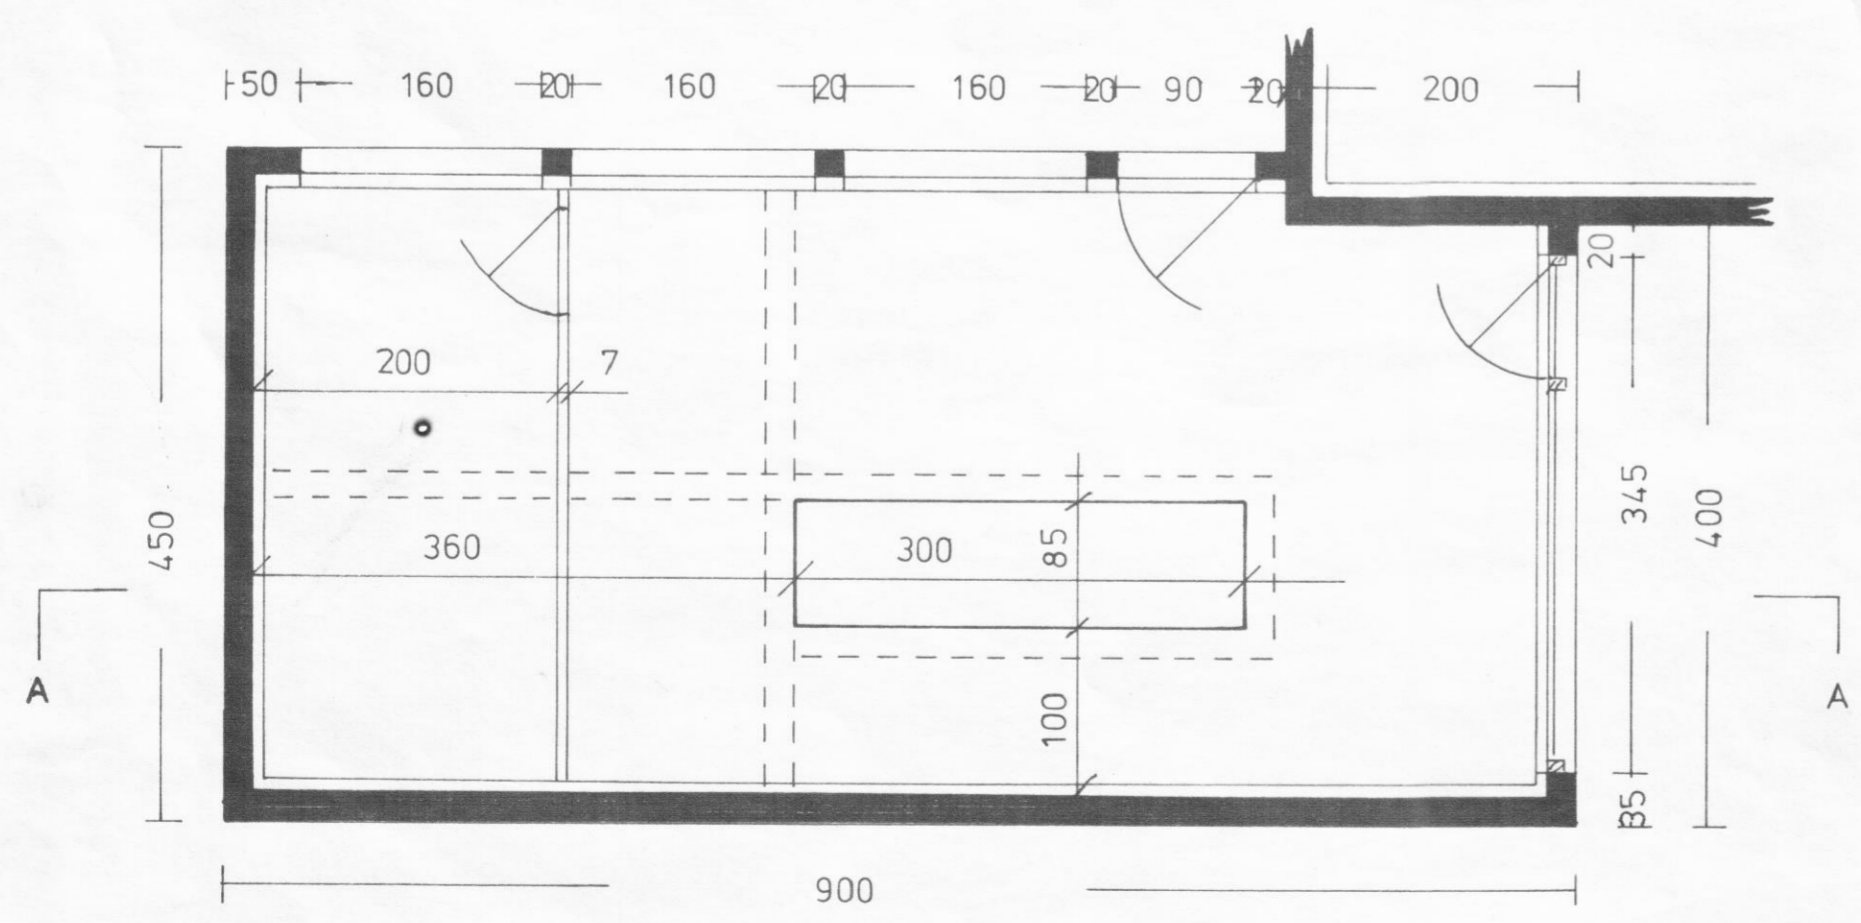

Grundmynd

Flatarmál 39,5 m²
Rúmmál 100,45 m³

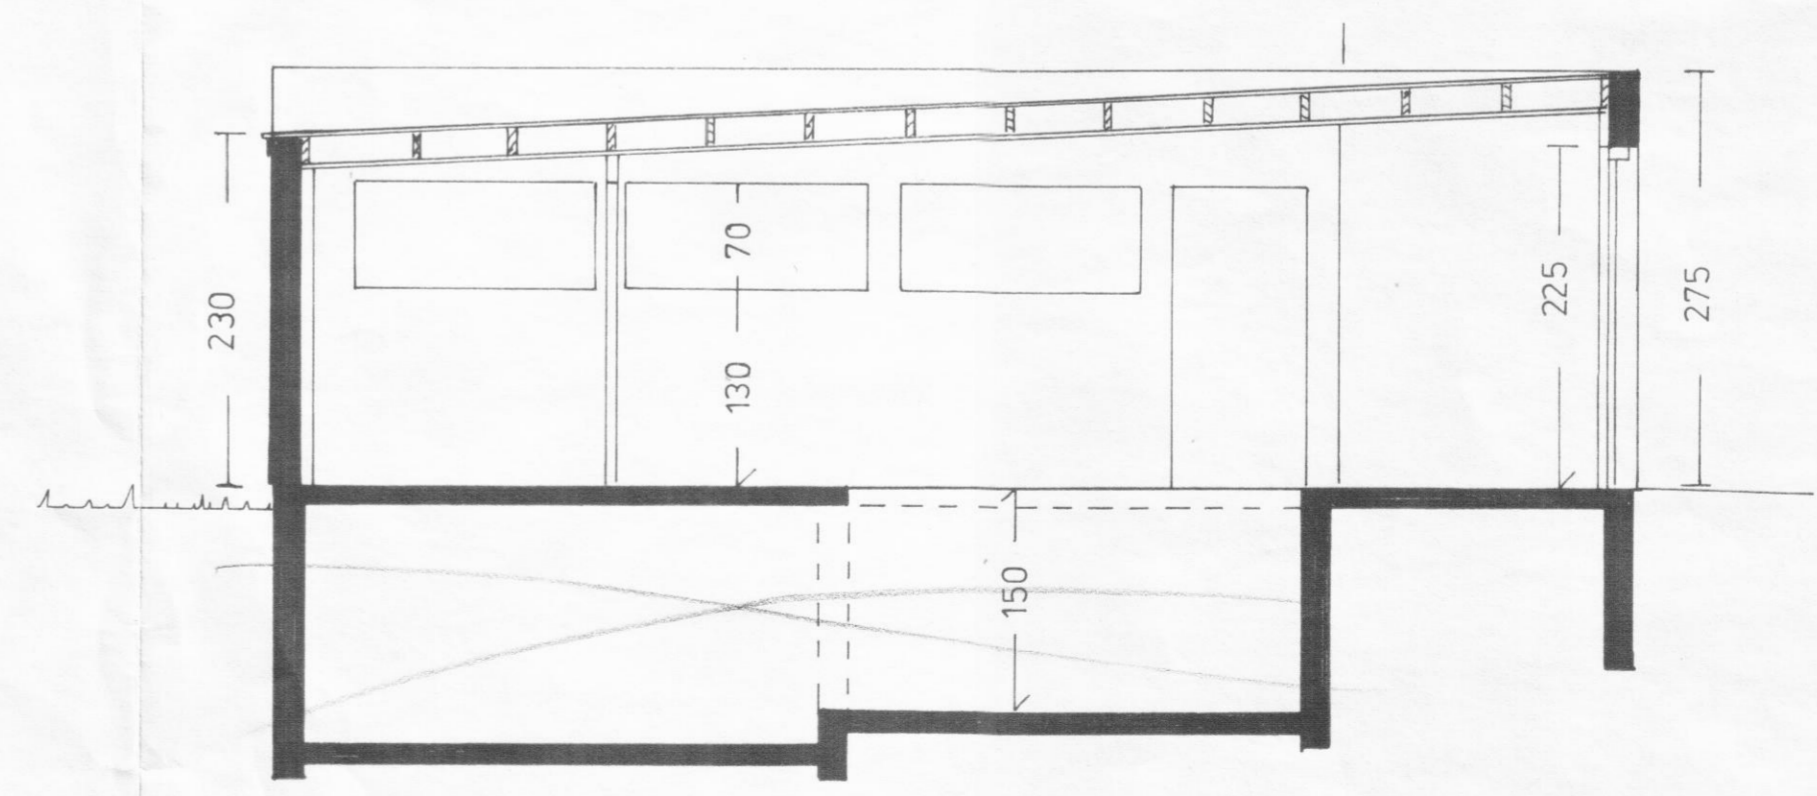

Skurður A-A

Svarfadarbraut 13 Dalvík
Bifreiðageymsla. Mkv. 1:50, 1:100, 1:500
Utlitsmynd, grunnmynd,
skurður og afstöðumynd.

Júlí 1977 Óskar Palmason