


29,00

28,00

AFSTAÐA 1:500

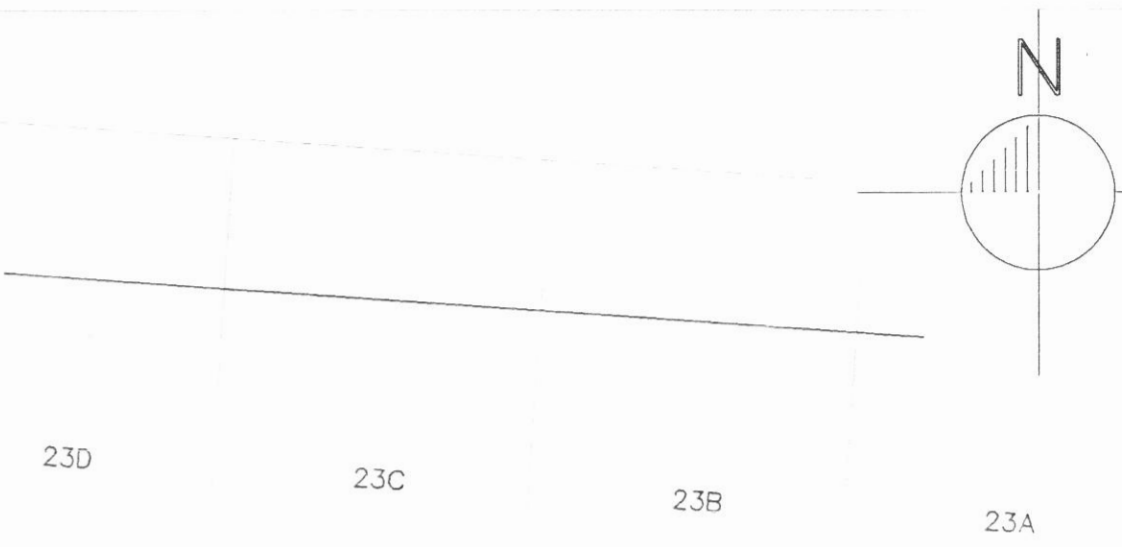


SKÝRINGAR

HÚSIÐ ER BYGGT ÚR TIMBRI. UNDIRSTÖÐUR OG BOTNPLATA ER STEINSTEYPT. BURÐARGRIND ER ÚR TIMBRI. ÚTVEGGIR KLÆDAST VATNS- KLÆÐNINGU ÚR TIMBRI AÐ UTAN EN ÞAK ER JÁRNVARIÐ.


BJÖRGUNARÖP (B0) 900X2100cm ER ÚR HJÓNNAHERBERGI. REYKSKYNJARI [R] ER Í LOFTI, OG SETJA SKAL UPP HAND- SLÖKKVITÆKI OG ELDVARNARTEPPI Í SAMRÁÐI VIÐ BYGGINGAR- FULLTRÚA OG BRUNAMÁLAFIRVÖLD.

LOFT OG VEGGI Í BÍLGEYMSLU SKAL KLÆÐA AÐ INNVANVERÐU MEÐ KLÆÐNINGU Í FLOKKI 1. (ÓBRENNANLEG KLÆÐNING T.D. 13 mm GIPS) ELDVARNARVEGGUR B60 SKAL NÁ AÐ YSTU KLÆÐNINGU ÞAKS OG VEGGJA.

STÆRÐIR:	FLATARMÁL	RÜMMÁL
ÍBOD	129,6 m <sup>2</sup>	396,5 m <sup>3</sup>
BÍLGEYMSLA	57,4 m <sup>2</sup>	173,9 m <sup>3</sup>
SAMTALS	187,0 m <sup>2</sup>	570,4 m <sup>3</sup>

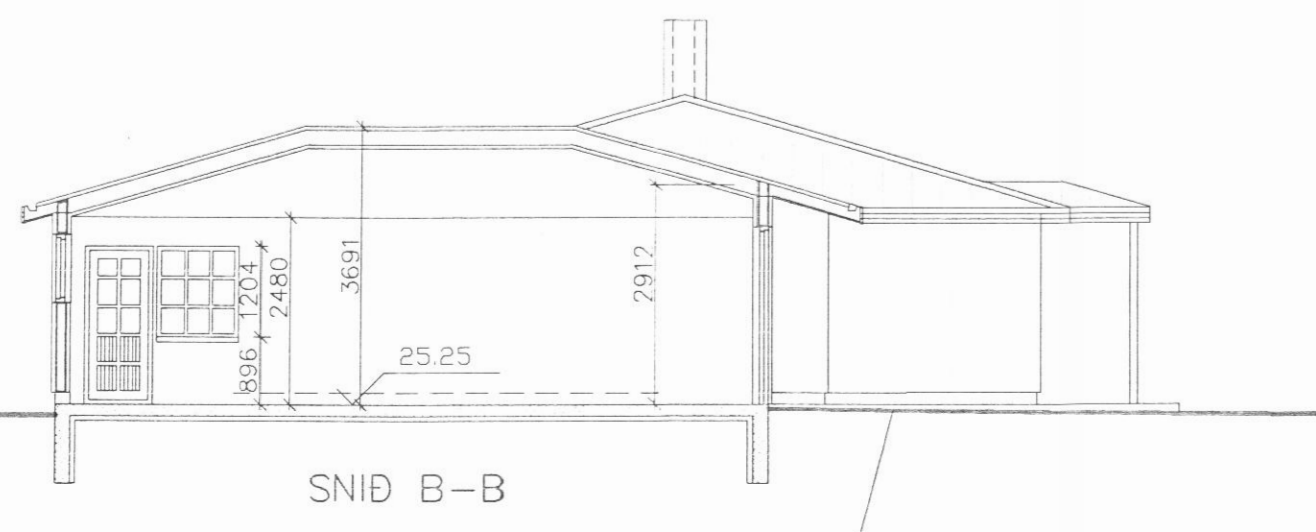

SNID B-B

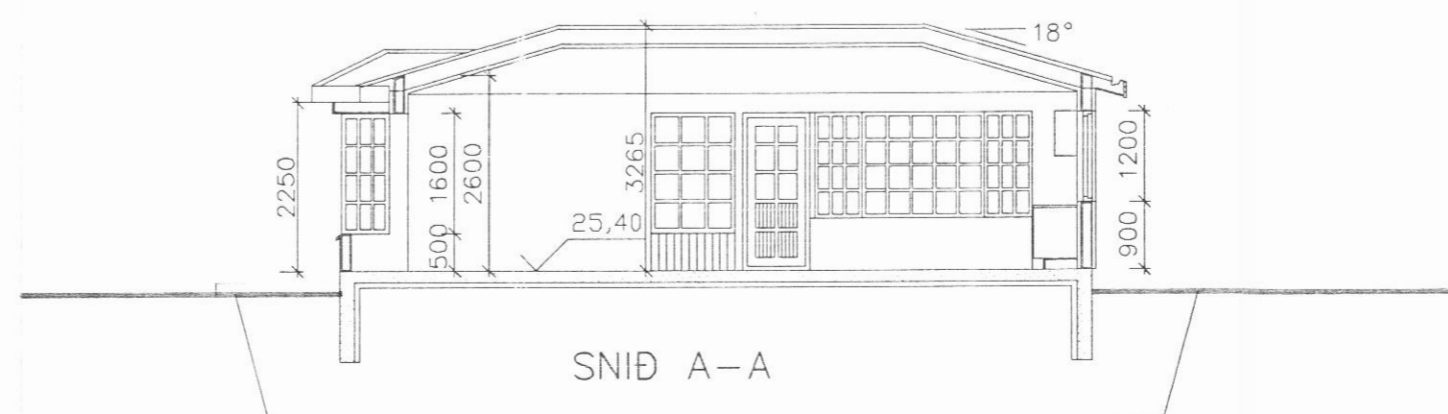

SNID A-A

VERKEFNI:	SKÓGARHÓLAR 22 DALVIK	BLAÐ:	A 01
ADALTEIKNING:		KVARTI:	1:100/5
GRUNNMYND, AFSTAÐA OG SKÝRINGAR		TEIKN:	E.J.
SAMI:	<i>Coling &amp; Ingvarsson</i> 280152-4399	DAGS:	MARS 9