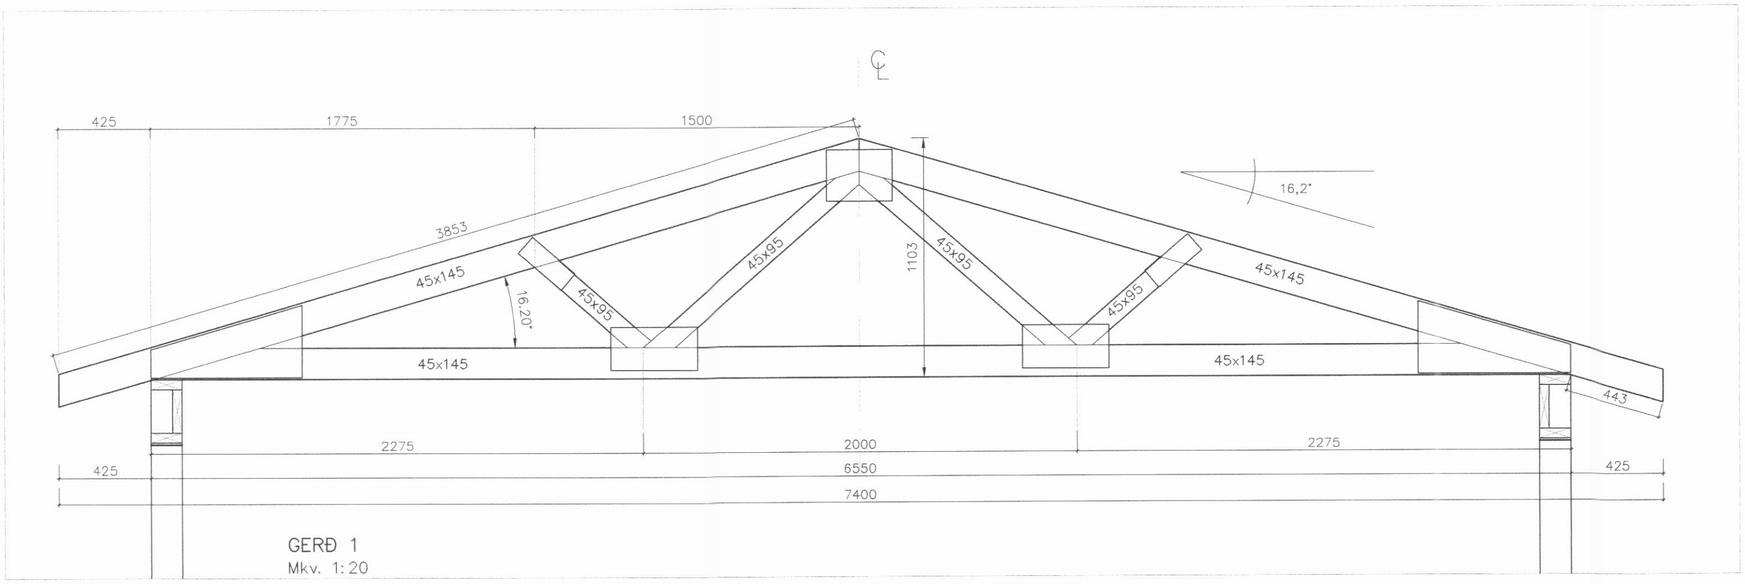

GERÐ 1
Mkv. 1:20

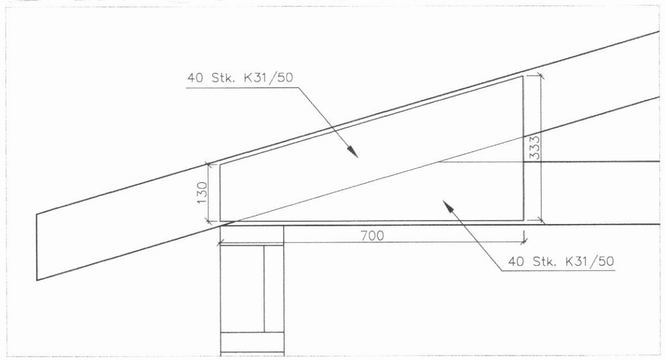

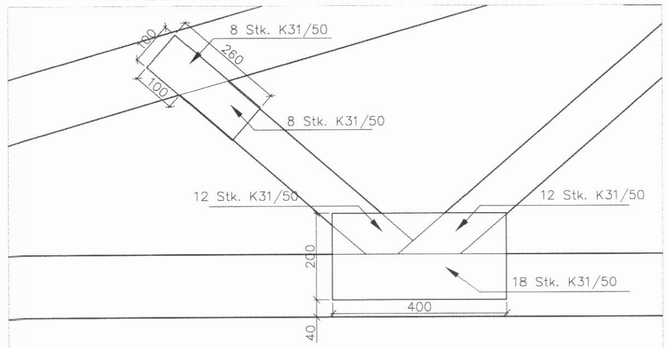

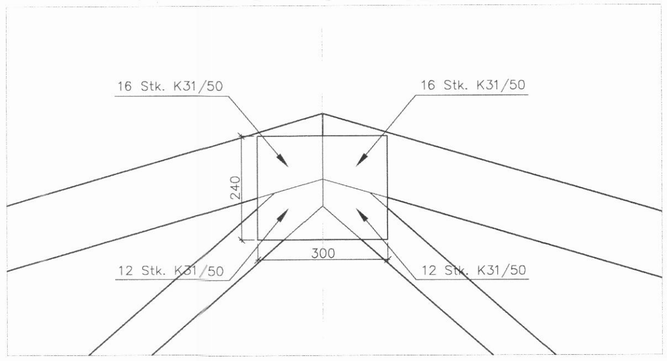

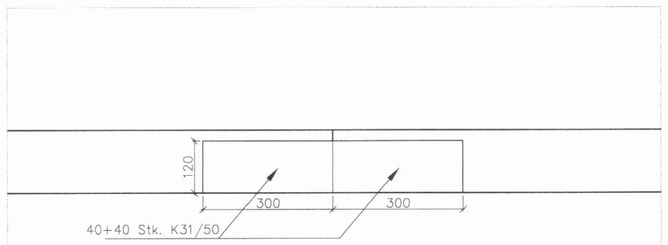

LÖSKUN TOGBANDS
Mkv. 1:10

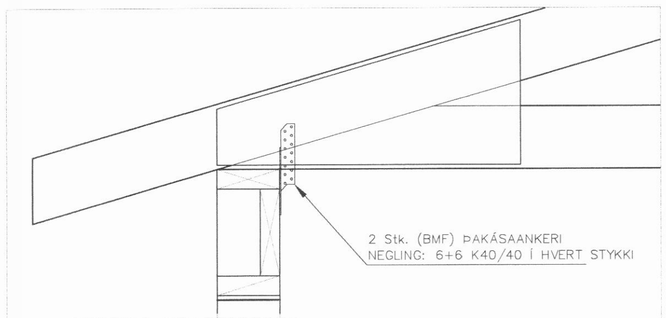

FESTING KRAFTSPERRA
Mkv. 1:10

NEGLING KRAFTSPERRA
GILDIR F. K31/50
Mkv. 1:5

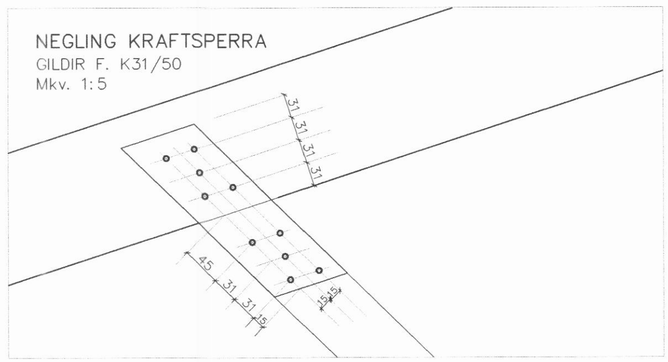

BYGGINGAFULLTRÚINN
DALVÍK

Hnitakerfi:								VERKFRÆÐISTOFA SUÐURLANDS AUSTURVEGI 3-5, 800 SELFOSSI, SÍMI 482 3900, FAX 482 3914	Verk: SKÓGARHÓLAR 22 DALVÍK				
Hæðakerfi:									BURÐARVIRKI. KRAFTSPERRUR			Mkv:	1:20
Vörpun:									DEILI			Mkv:	1:10
									DEILI			Mkv:	1:5
								Hannað:	Teiknað	Yfirfarið:	Dags:	Verknr:	Teikn.nr: 007