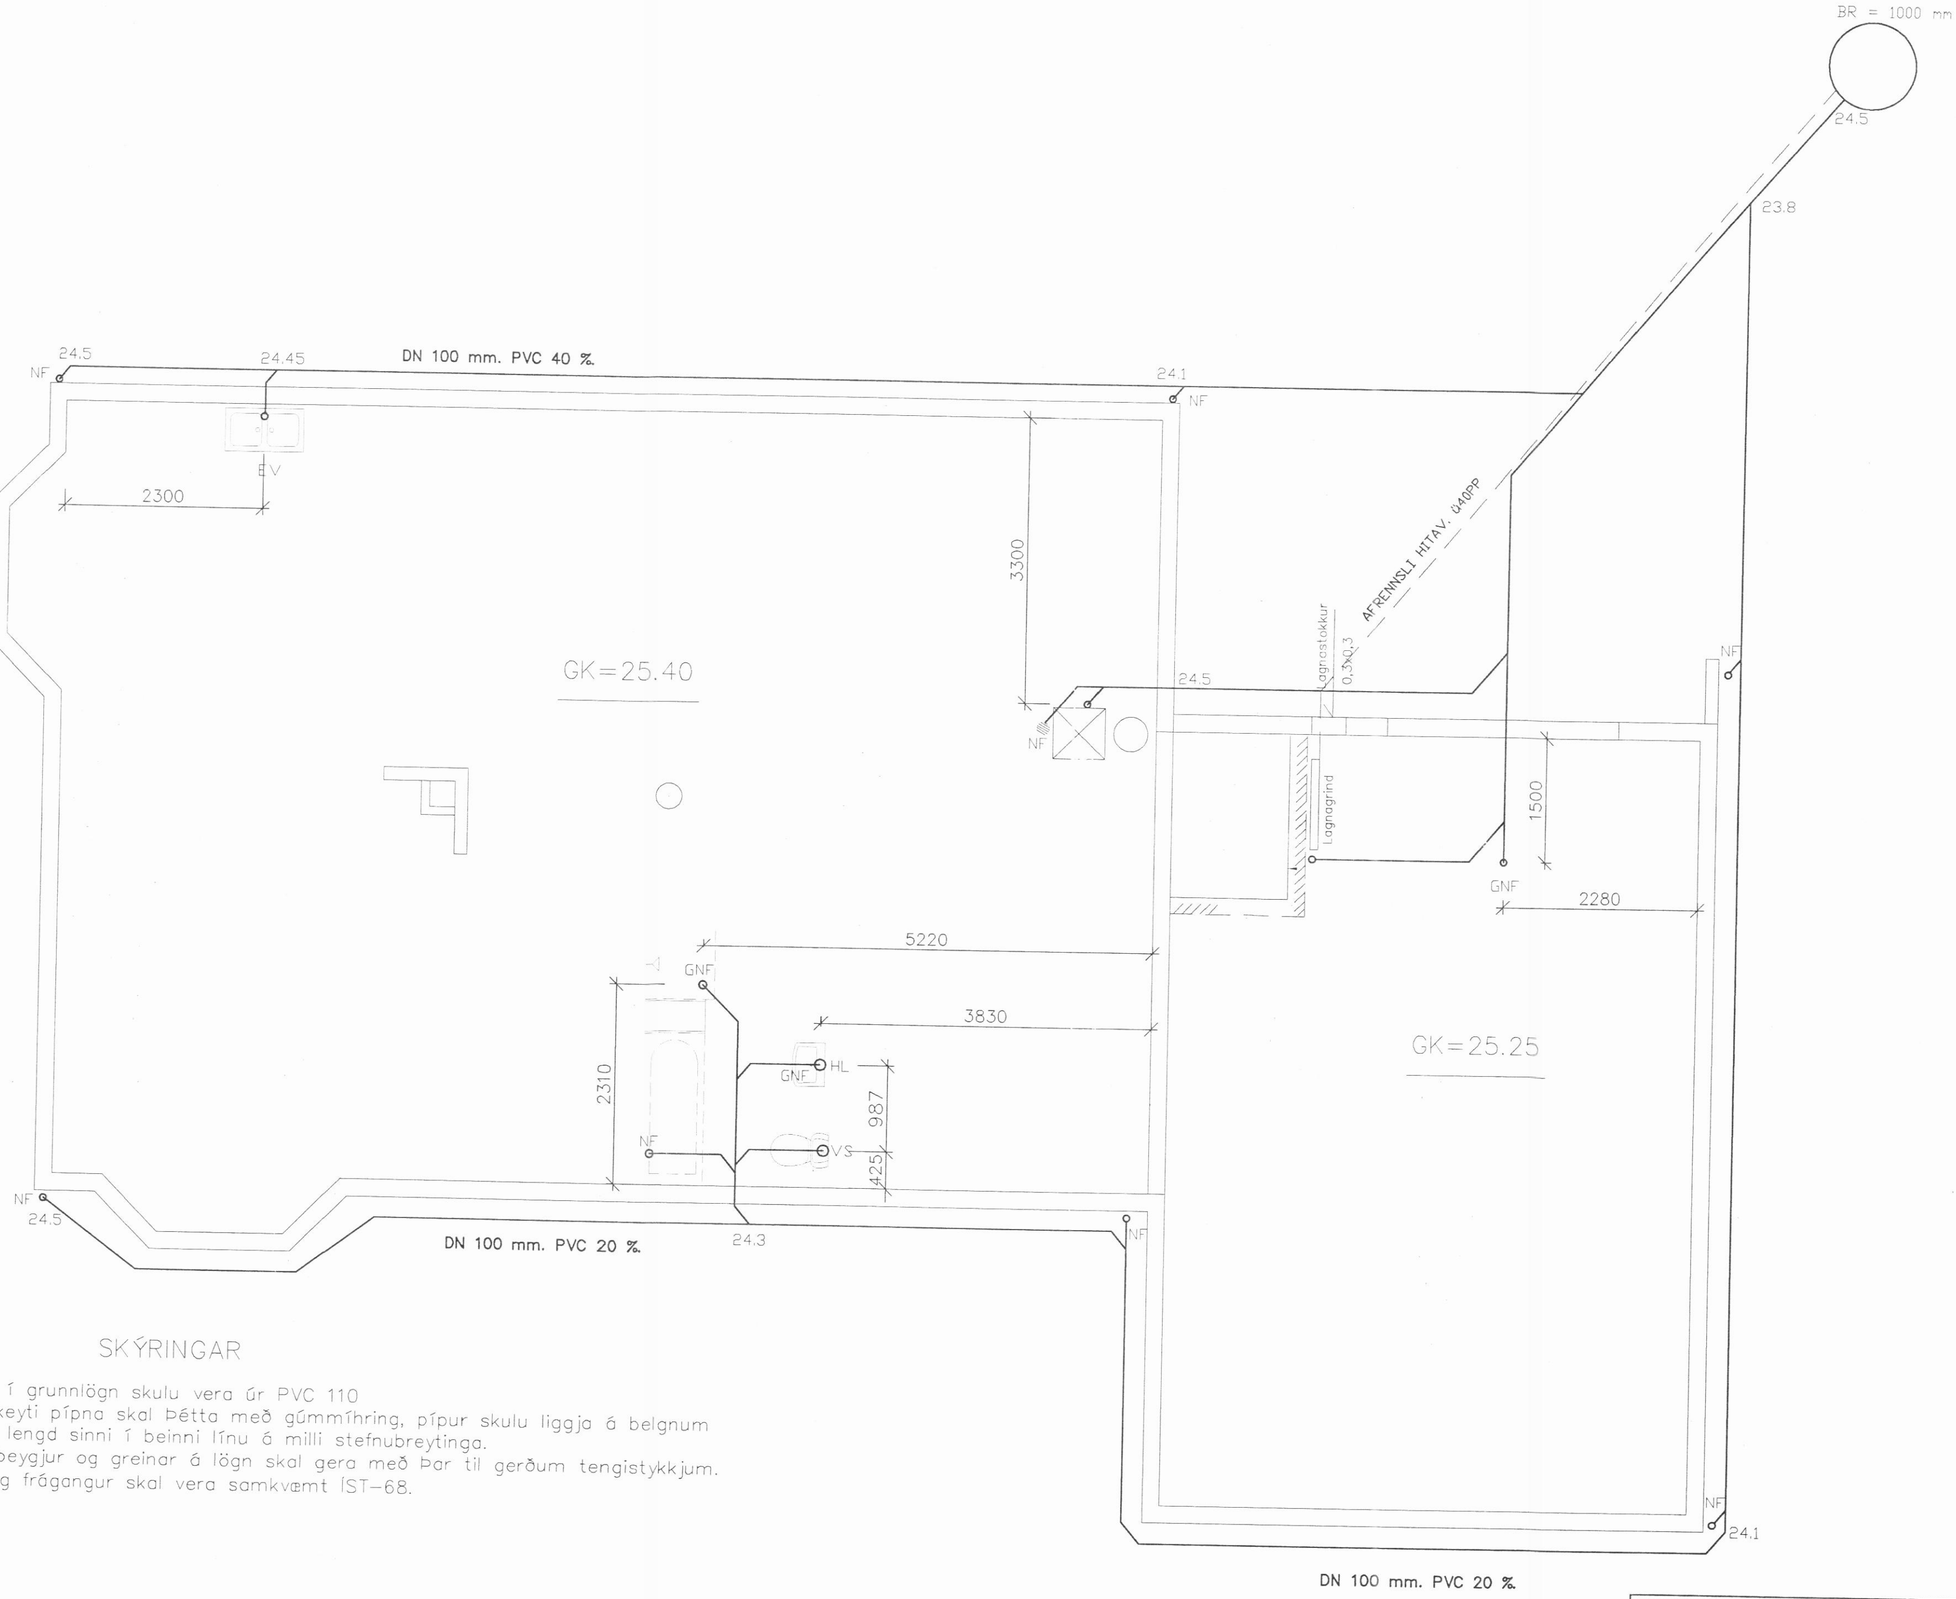


## SKÝRINGAR

Pípur í grunnlögn skulu vera úr PVC 110
Samskeyti pípna skal þétta með gúmmíhring, pípur skulu liggja á belgnum í allri lengd sinni í beinni línu á milli stefnubreytinga.
Allar beygjur og greinar á lögn skal gera með þar til gerðum tengistykkjum.
Efni og frágangur skal vera samkvæmt ÍST-68.

| | | |
|---|---|---|
| VERKEFNI: SKÓGARHÓLAR 22 DALVÍK | BLAÐ: | 201 |
| GRUNNMYND | KVARÐI | 1:50 |
| FRÁRENNSLISLAGNIR Í JÖRÐ | TEIKN: | MÓ |
| | DAGS: | Maí 98 |
| SAMÞ: | | |