
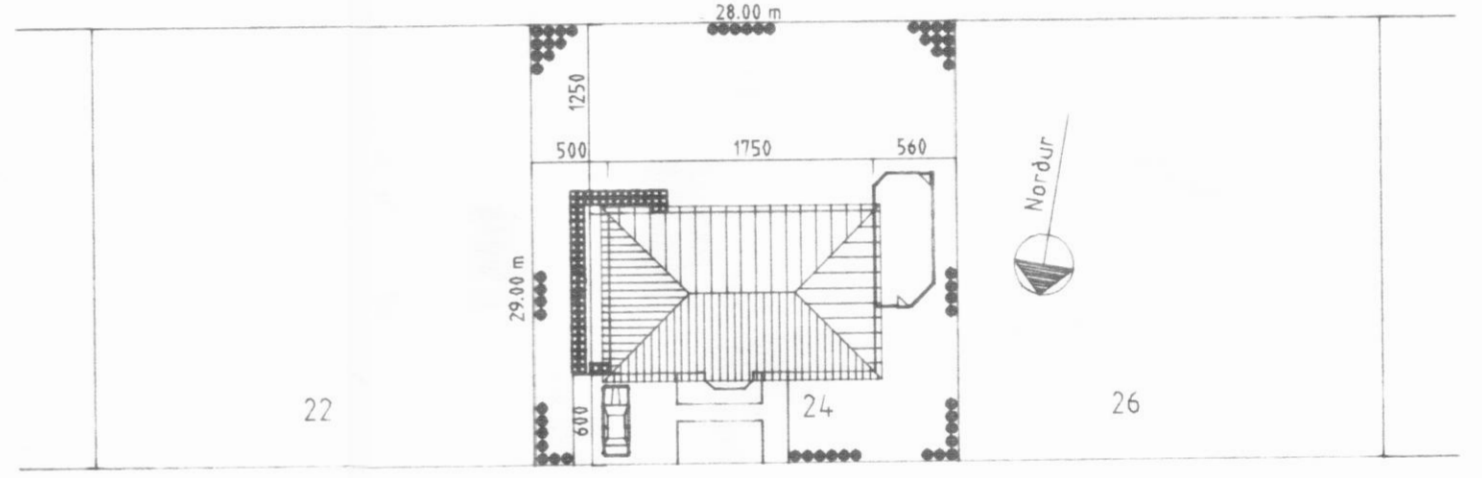


17/7 97

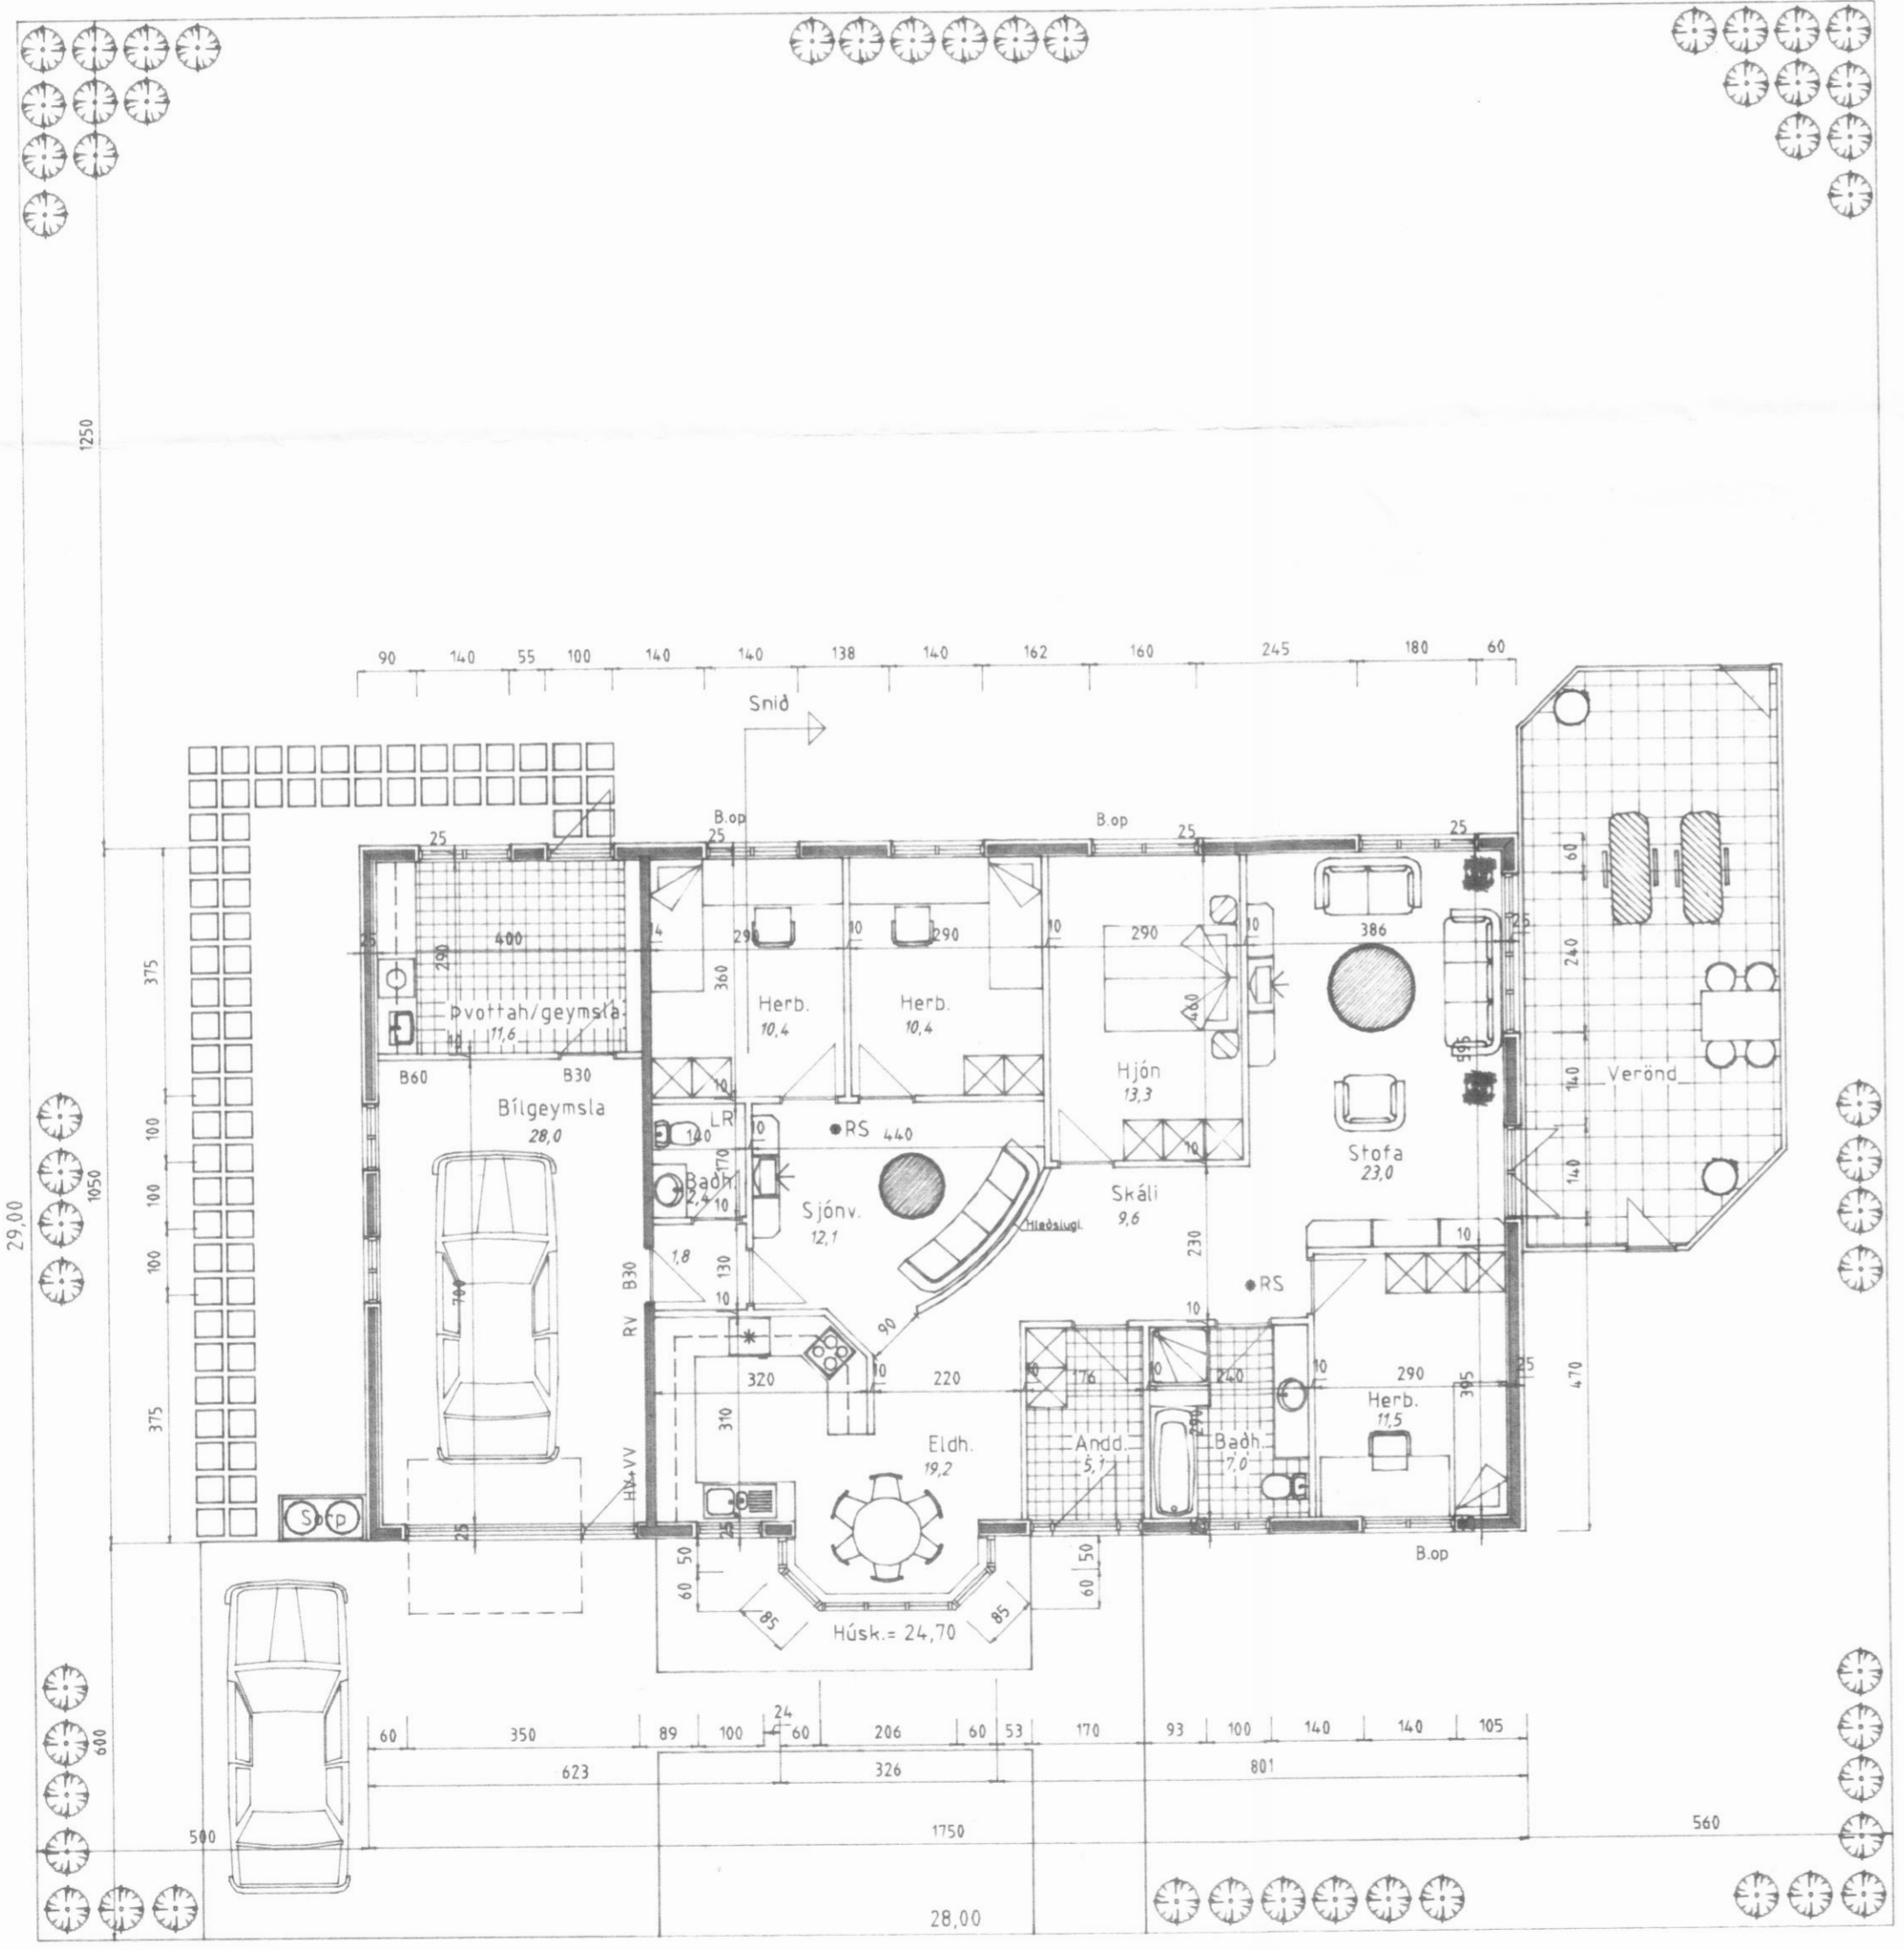

Skógarhólar

Afstöðumynd 1:500

Stutt byggingarlýsing:
 Útveggir hússins eru hláðnir úr plastkubbum.
 Steypt er í kubbana og þeir múrhúðaðir
 að utan sem innan.
 Pak hússins er úr timbri er
 hvílir á stálfötum og útveggjum hússins

Stærðir:
 Grunnflötur 186,98 m²
 Rúmmál 700,50 m³

H.S.Á. TEIKNISTOFA / HARALDUR ÁRNASON
 DALSBRAUT 1 - 600 AKUREYRI - Sími 462-5777
Haraldur Arnason

VERKHETI		Skógarhólar 24, Dalvík			
HEITI TEIKNINGAR		Grunnmynd og afstöðumynd		VERK NR	97-303
				TEIKNING NR	1302
HANNAB	HÁ	TEKNAB	THH	YRIRFARIB	DAGS
BREYTT					JÚLÍ 1997
					KVARBÍ
					1:100:500