


9/7'2003

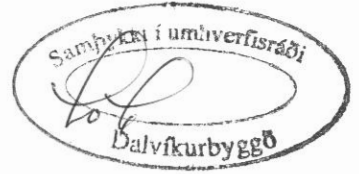



SKÝRINGAR

HÚSIÐ ER BYGGT ÚR TIMBRI.  
 UNDIRSTÖÐUR OG BOTNPLATA ER STEINSTEYPT.  
 BURDARGRIND ER ÚR TIMBRI. ÚTVEGGIR KLÆDAST PLAST-TREFJAPLÖTUM AD UTAN EN ÞAK ER JÄRNVARID.



BJÖRGUNAROP (B0) 700X600mm ERU ÚR SVEFNHERBERGJUM.  
 REYKSKYNJARI [R] ER Í LOFTI, OG SETJA SKAL UPP HAND-SLÖKKVIÐEKI OG ELDVARNARTEPPI Í SAMRÁÐI VID BYGGINGAR-FULLTRÚA OG BRUNAMÁLAYFIRVÖLD.

LOFT OG VEGGI Í BILGEYMSLU SKAL KLÆÐA AD INNVANVERDU MED KLÆDNINGU Í FLOKKI 1. (ÖBRENNANLEG KLÆDNING T.D. 13 mm GIPS)  
 ELDVARNARVEGGUR B60 SKAL NÁ AD YSTU KLÆDNINGU ÞAKS OG VEGGJA.

STÆRDIR:	FLATARMÁL	RÚMMÁL
ÍBÚÐ	130,2 m <sup>2</sup>	396,5 m <sup>3</sup>
BILGEYMSLA	57,4 m <sup>2</sup>	173,9 m <sup>3</sup>
SAMTALS	187,0 m <sup>2</sup>	570,4 m <sup>3</sup>

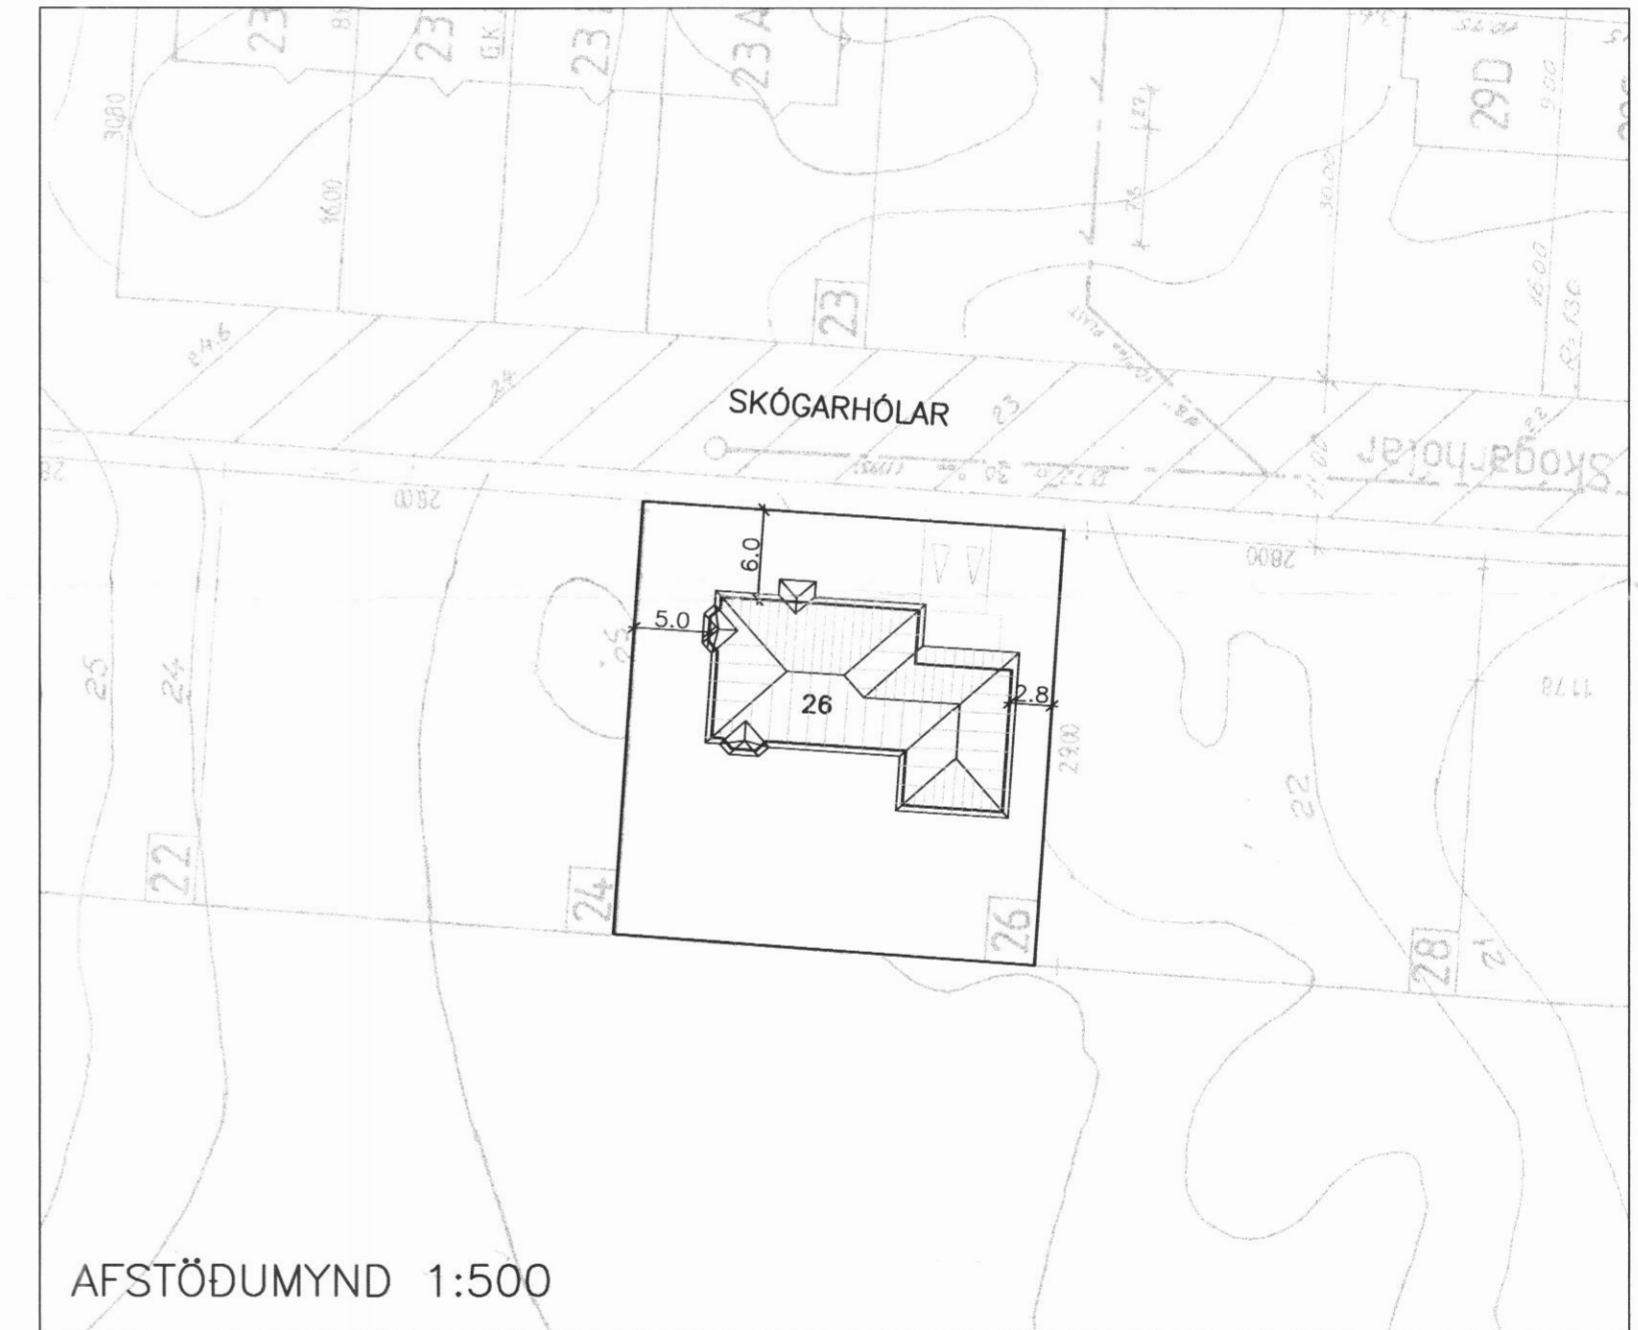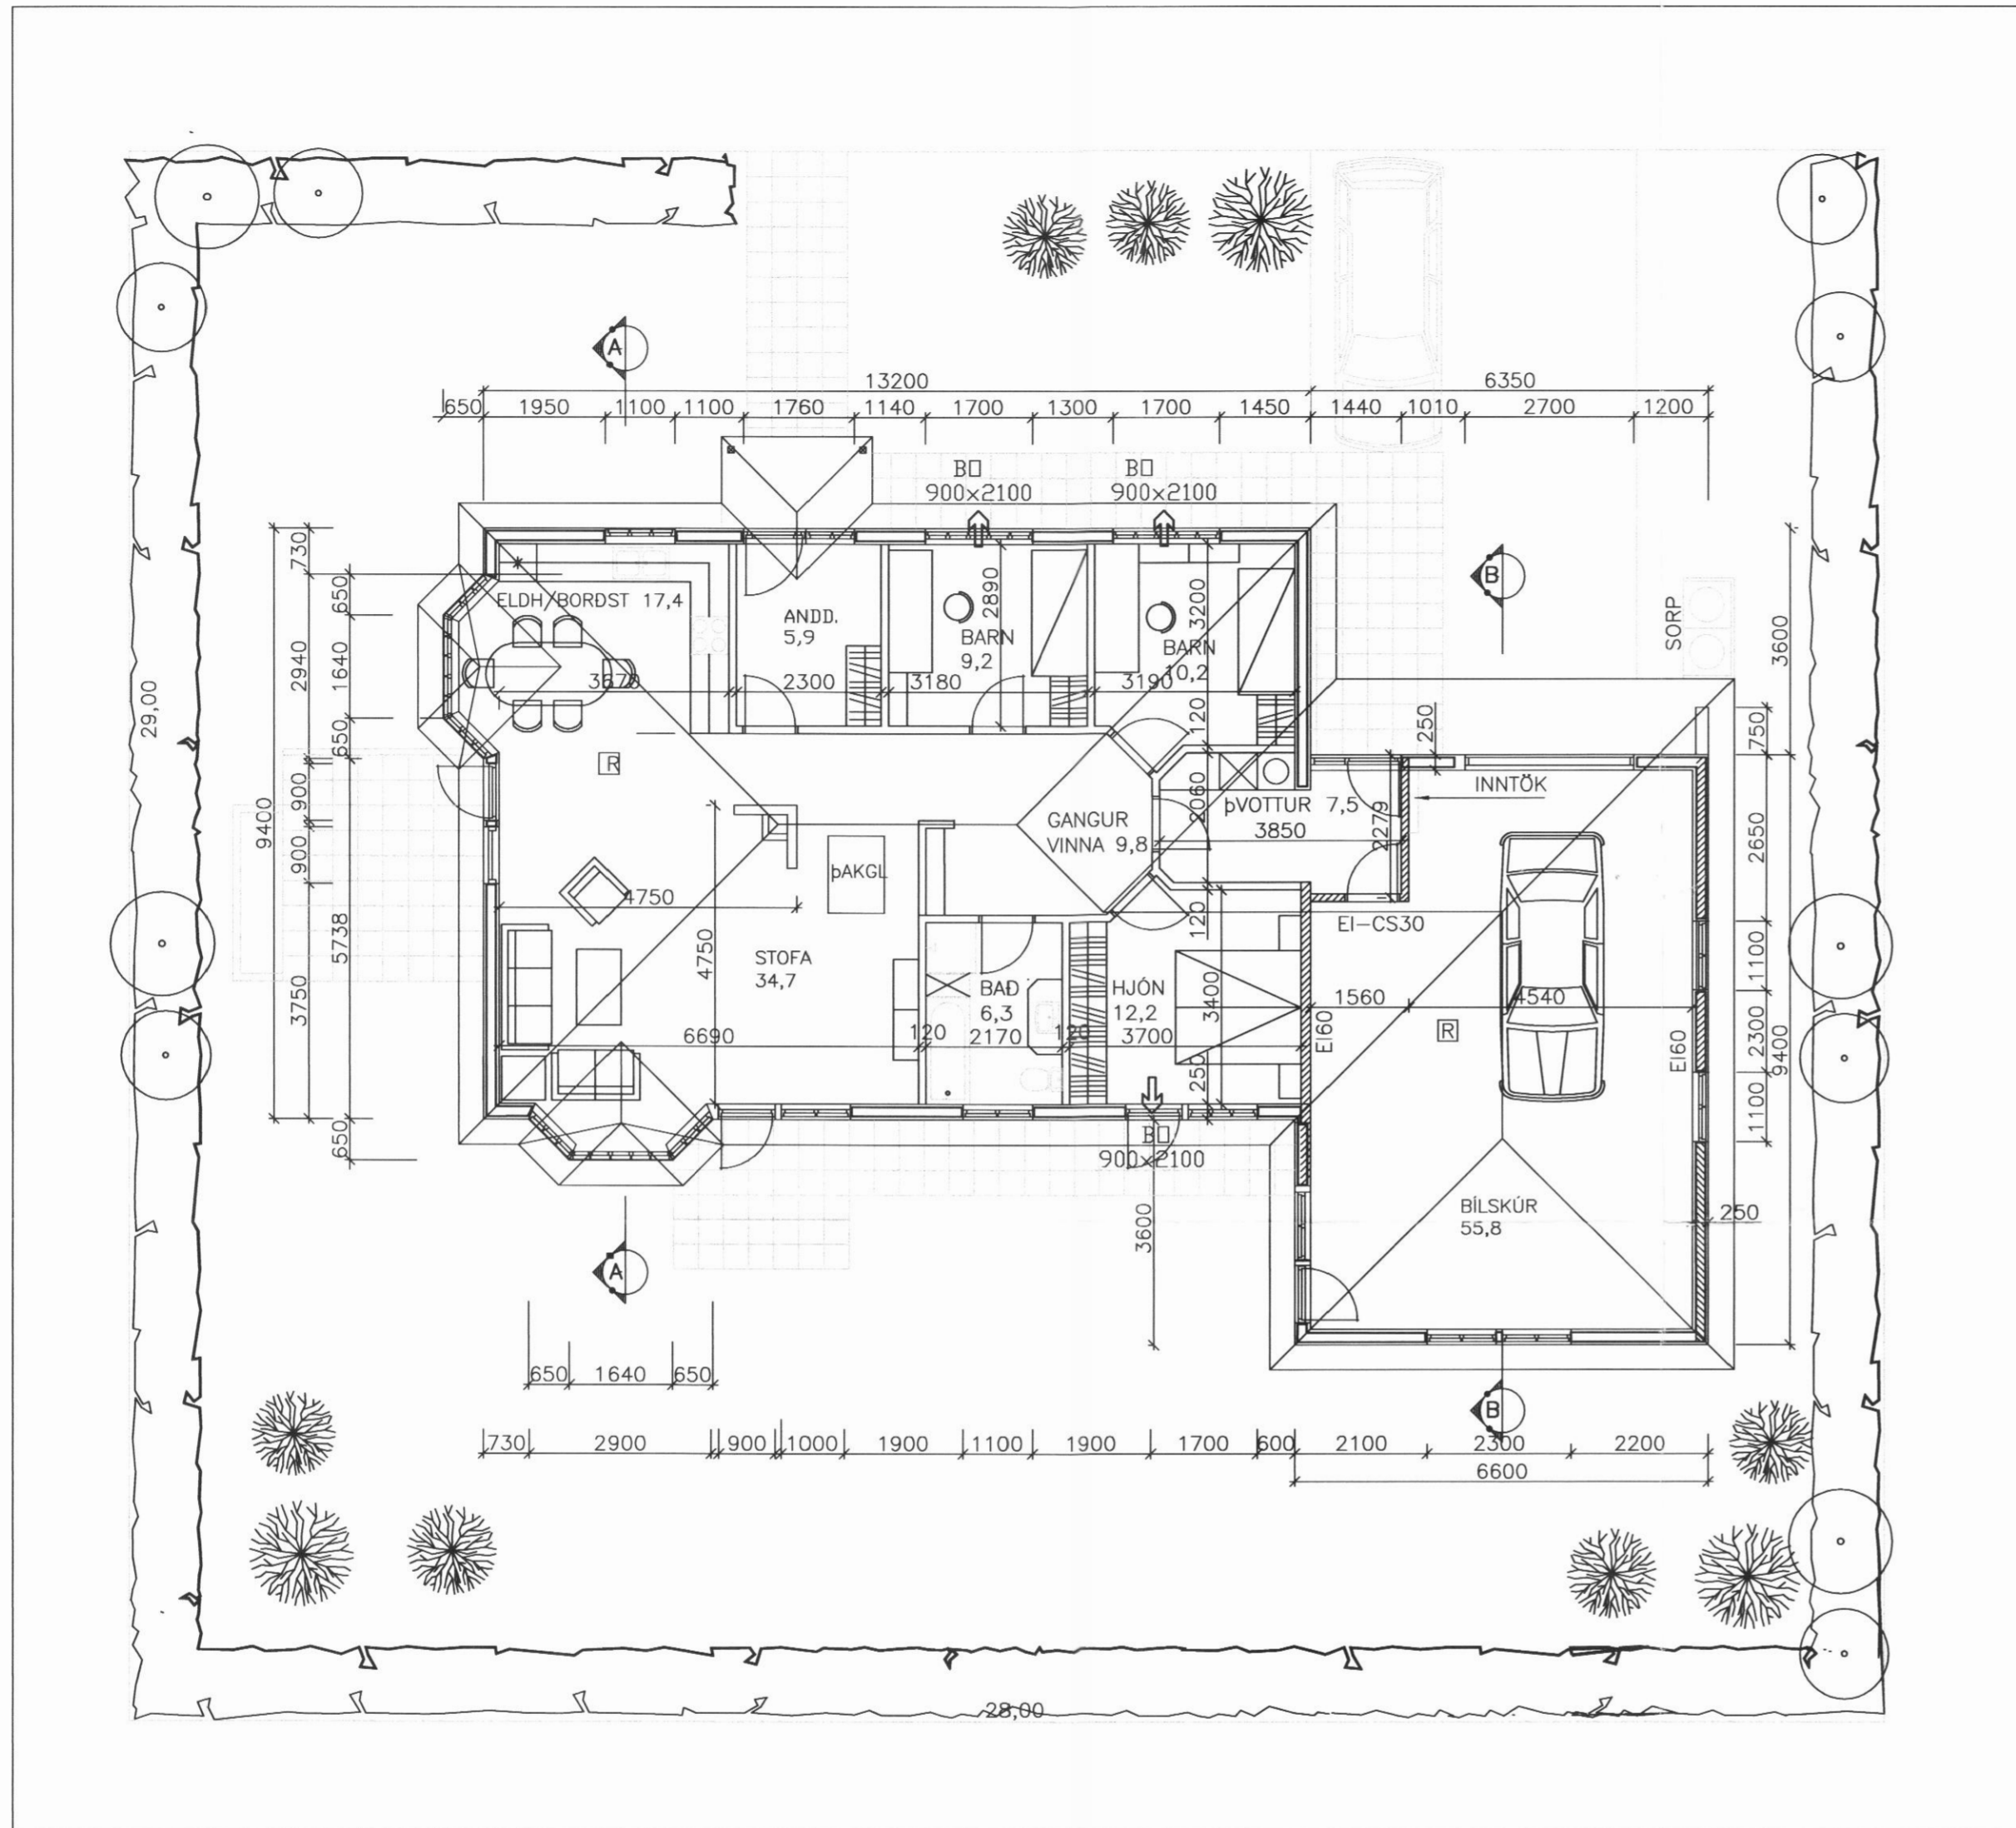

AFSTÖÐUMYND 1:500

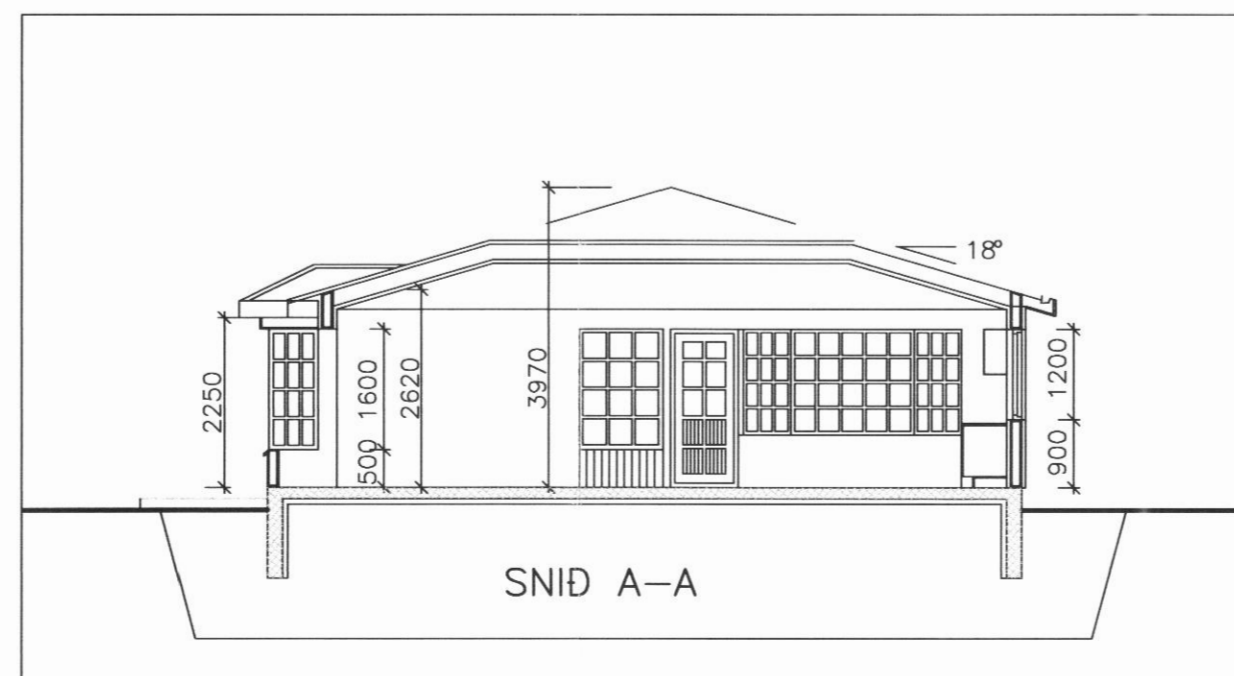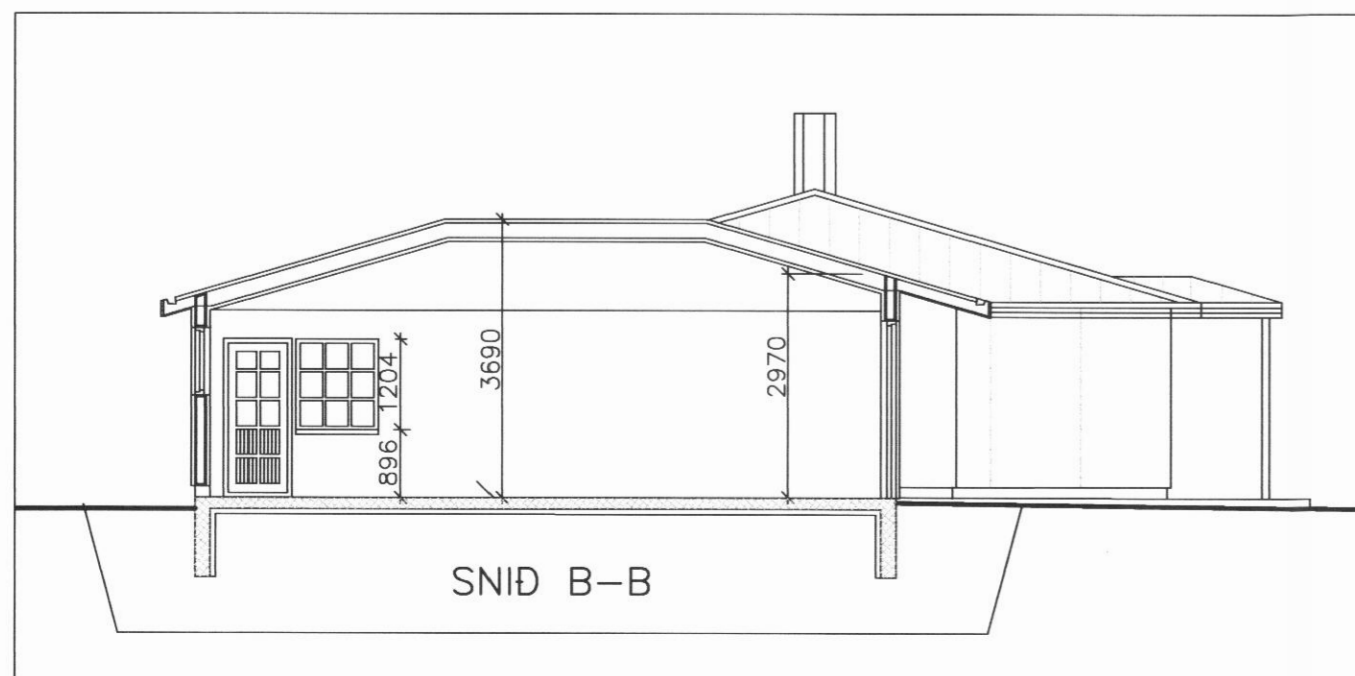

SKÓGARHÓLAR 26, DALVÍK

ADALTEIKNING	Melikvarði
GRUNNMYND OG SNID	1:100
AFSTÖÐUMYND	1:500

Hannað:	Teiknað:	Yfirritað:	Dag:
EI	SÓ		23.06.2003
Síð á disk:	Skrámatn:	Verknr.	Bl.nr.
		03-167	101

Samþykkt: *Colin J. Jónsson*



Austurvegur 5, 800 Selfoss, Sími: 482 3900, Fax: 482 3914, Netf: verkud@verksud.is