

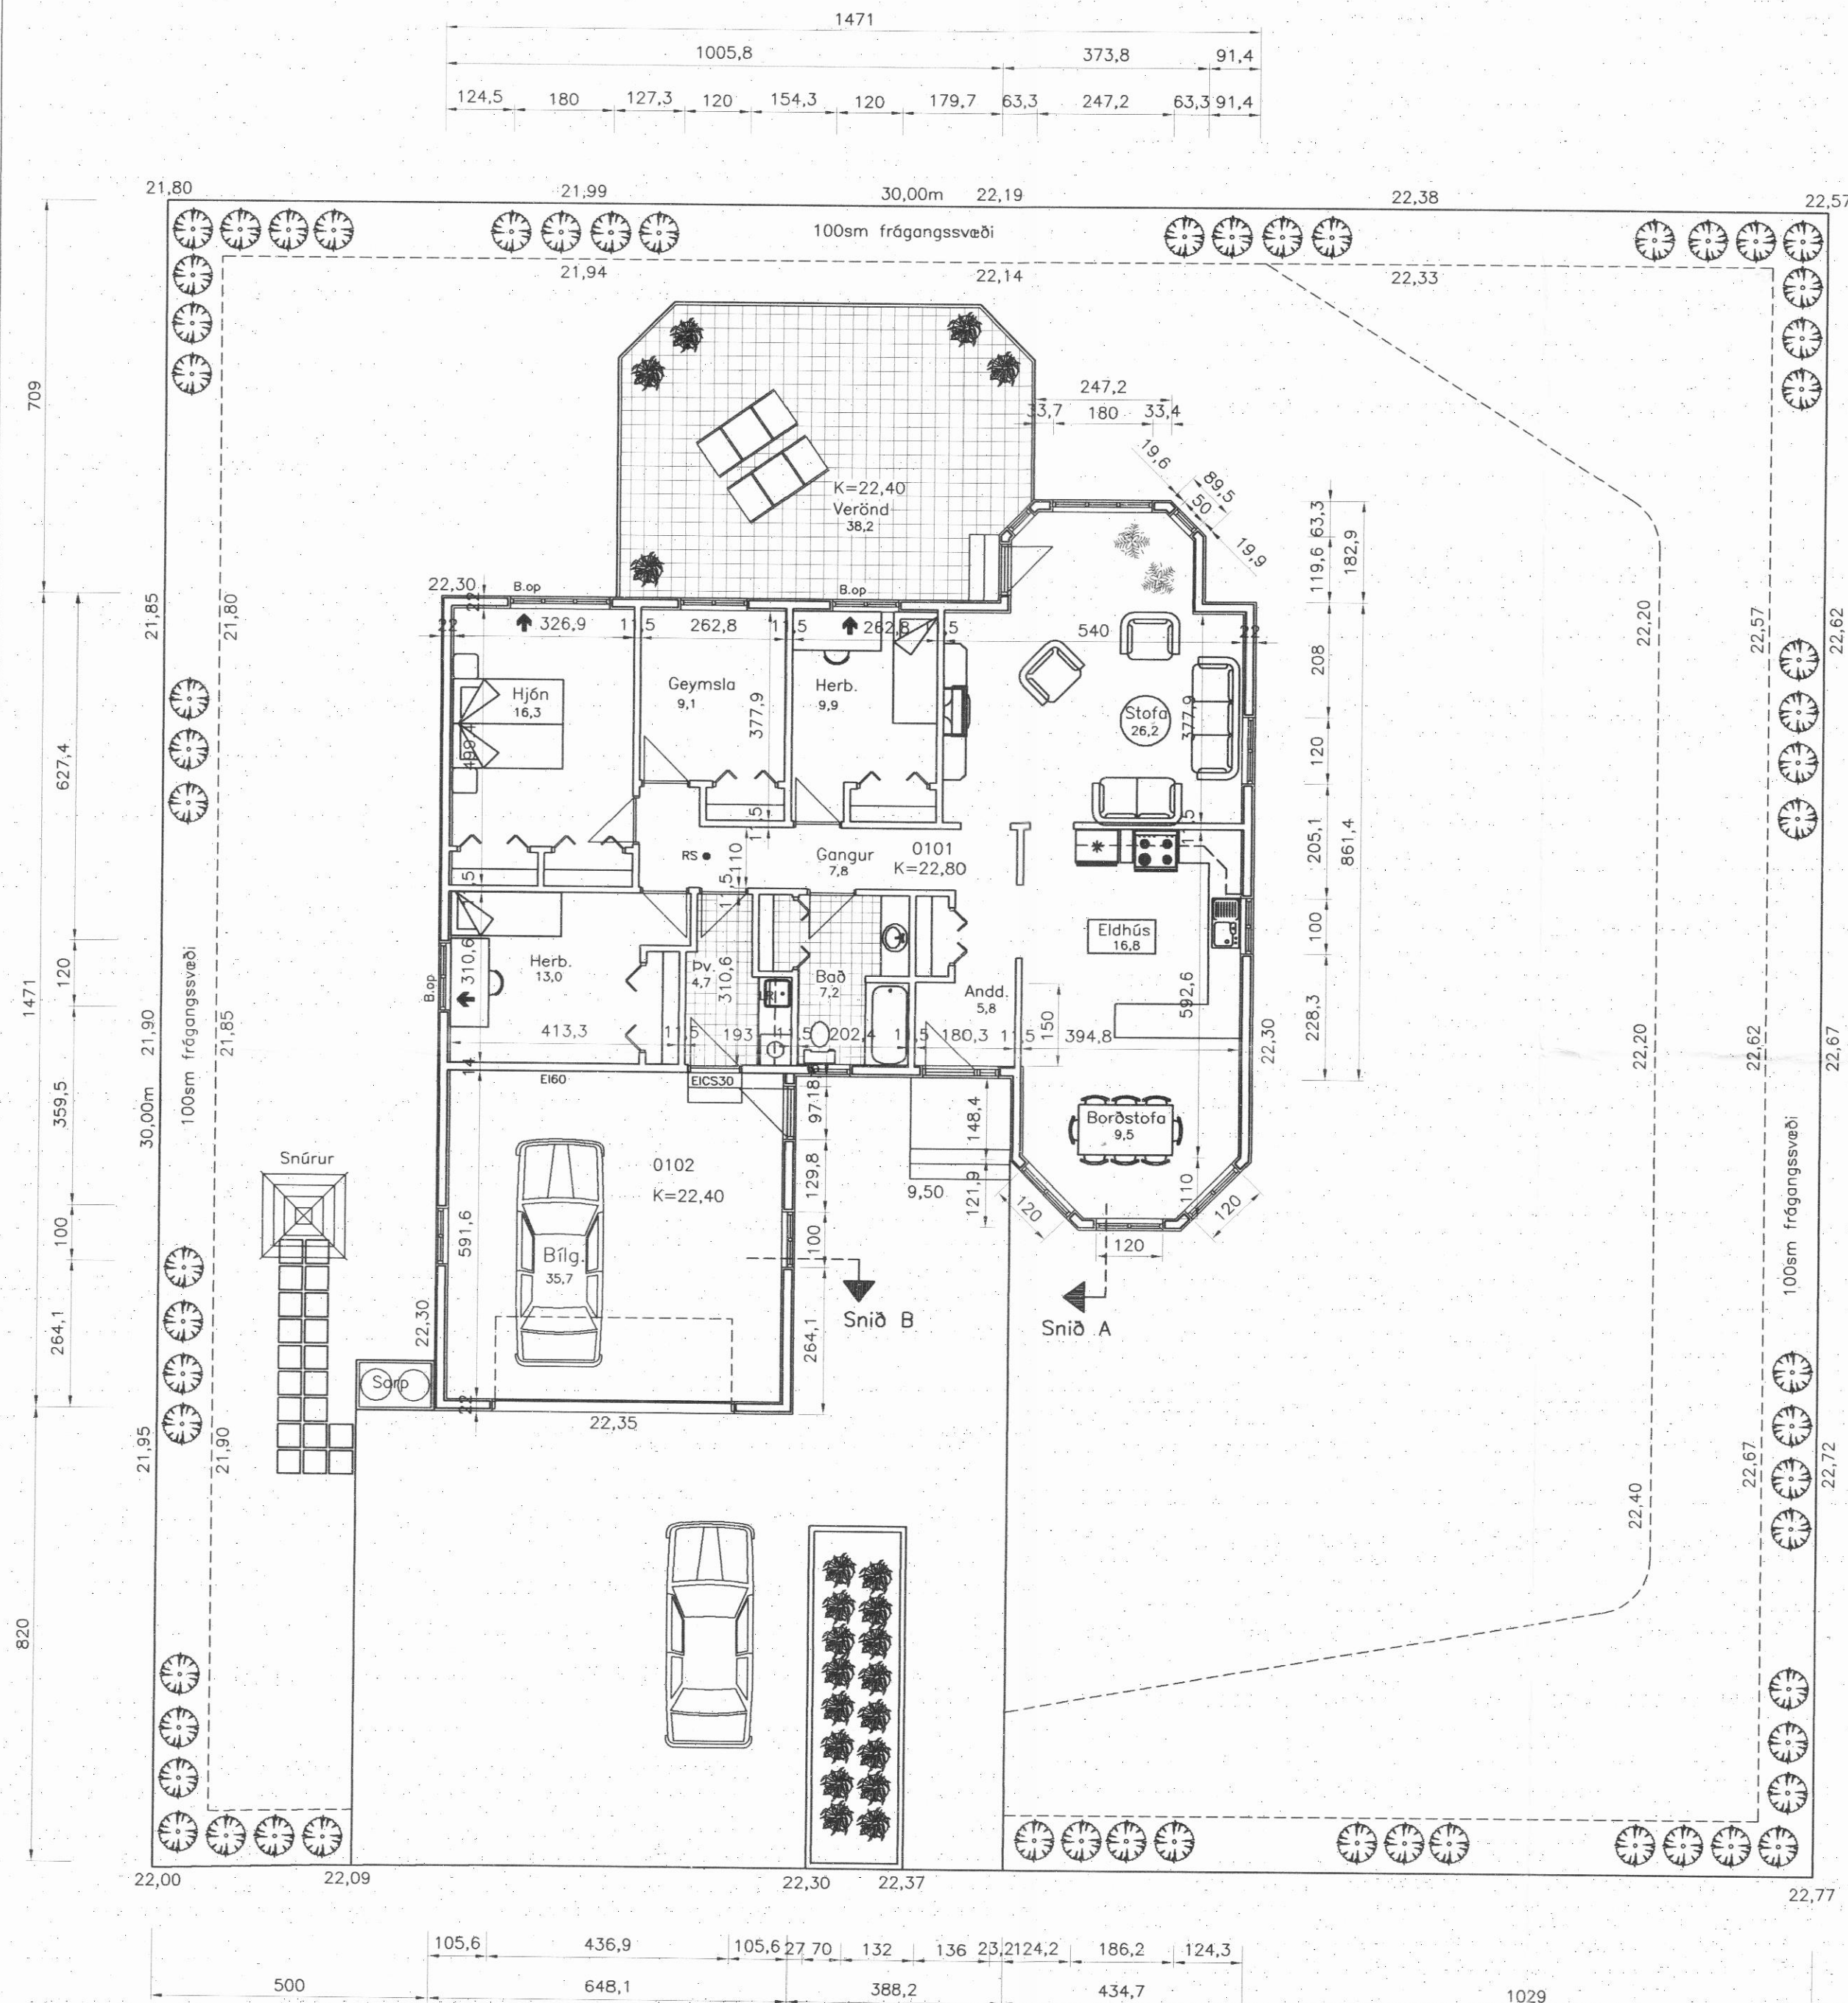


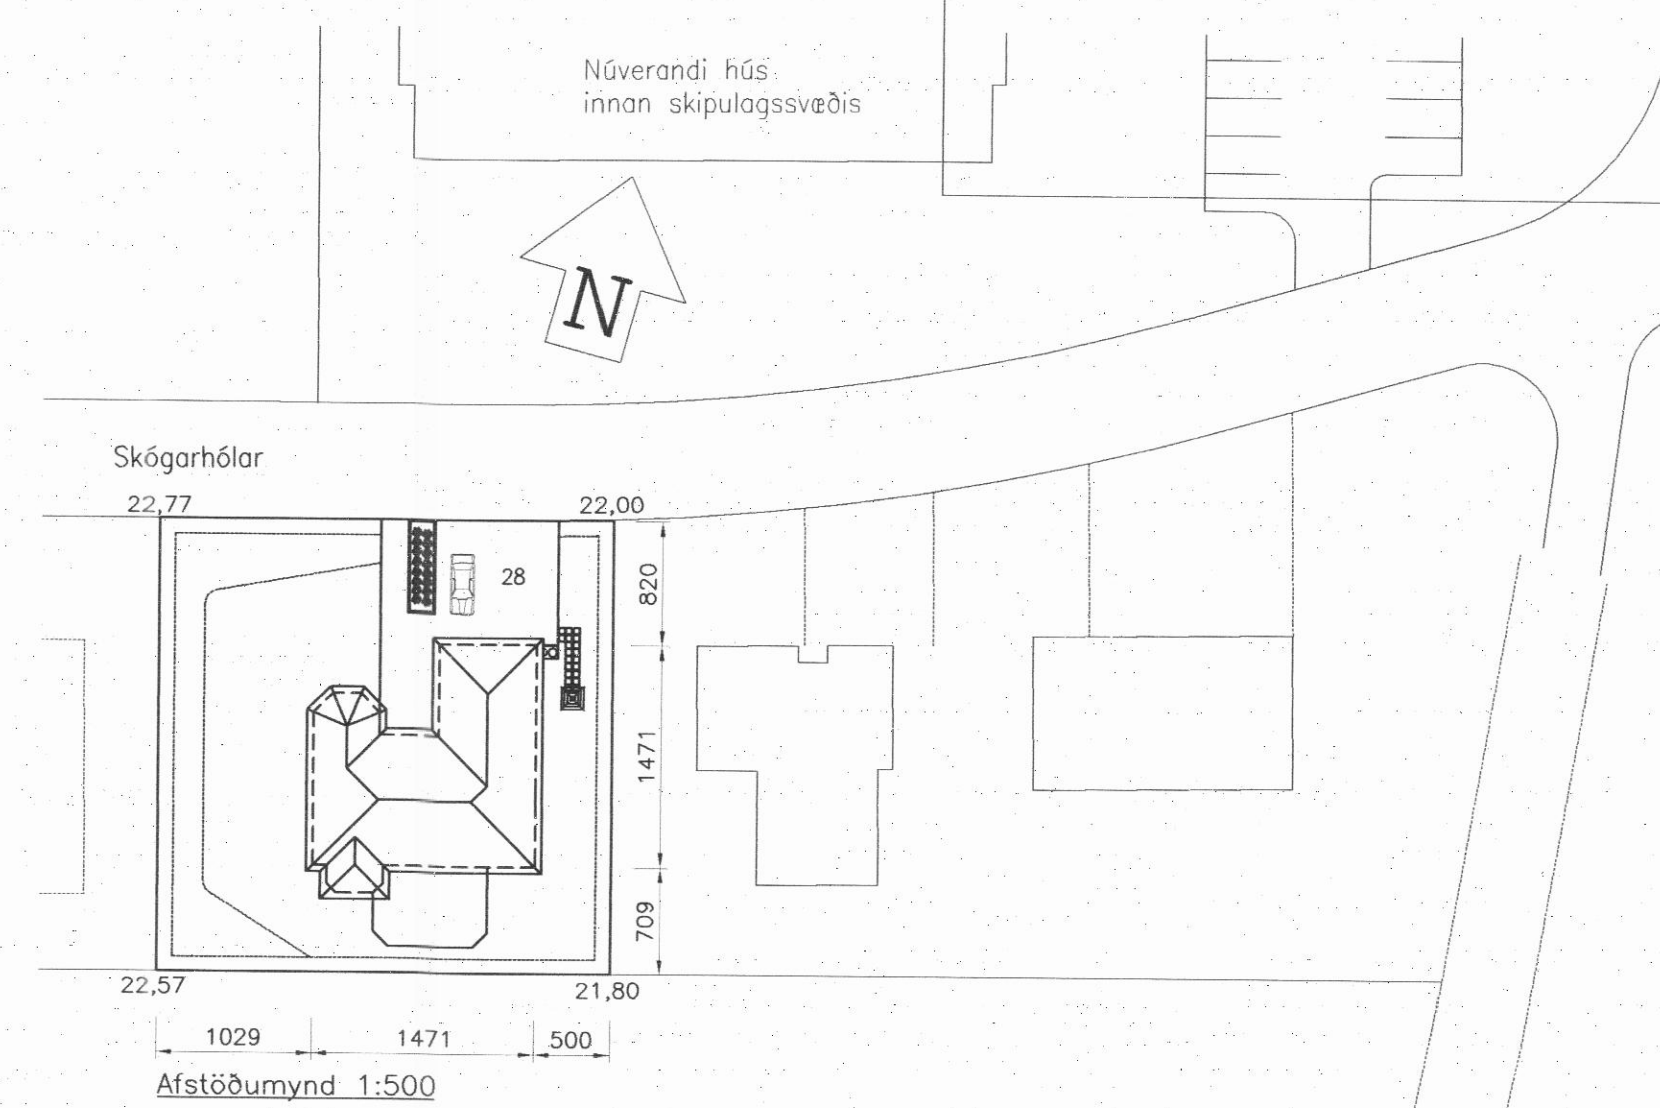

Stærðir
Sjá nánar skráningartöflu
Grunnflötur íbúðar er 142,8 m2
Grunnflötur bílgeymslu er 40,2 m2
Samtals er húsið 183,0 m2

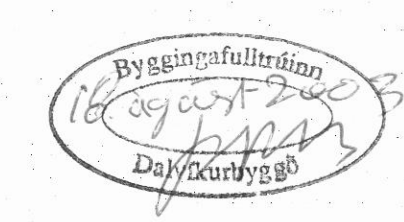

Skýringar:

Húsið er hefðbundið timburhús er hvílir á steiptum grunni/gólfplötu. Gólf er úr timbri, einangrað með glerull en bílg.gólf er steinsteypt og einangrað með frauðplasti. Þak er gert úr kraftsperrum úr timbri er hvíla á útveggjum. Veggir eru klæddir timburklæðningu en þak með skífupappa. Loft er einangrað með 300mm glerull og veggir með 150mm glerull. Kólnunartölur fyrir þak er max 0.2 og útveggi 0.4 W/m2 °C. Gler skal vera tvöfalt einangrunargler (k gler) max. 2.0 w/m C RS • táknar staðsetningu á reykskynjara. BO → táknar björgunarop í glugga (mín. 50x50 ljósmál) og skal læsing á opnanlegu fagi gerð samkv. reglum þar um. Í íbúðina komi læstur lyfjaskápur og handsökkvitæki af viðurkenndri gerð. Loft í bílgeymslu er tekið niður og eru veggir og loft samkv. EI60. Bílgeymsla er öll klædd að innan með plötum í flokki 1. Í öll blautrými koma niðurföll. Neysluvatnslagnir og hitalagnir eru plastlagnir er koma neðan í loft skriðkjallara eða steypast fastar í gólf bílg. (rör í rör kerfi). Einangrun undir gólf er 75mm frauðplast en 50mm niður með sökklum. Snjögildrur koma í þak yfir inngangsstéttar og hurðir. Ef settur er hleri upp úr lofti bílg. skal hann vera samkv. EI60. Veggir umhverfis bílg. eru einangraðir með 150mm steinull ásamt 200mm steinull í lofti yfir bílgeymslu. Hleri er uppá háaloft og niður í kjallara (skriðkjallara). Skriðkjallari skal lofttræstur samkv. reglum þar um.

H.S.Á. TEIKNISTOFA

HARALDUR ÁRNASON - KT: 120149-2539 / HARA ehf. KT: 531101-2860
FURUVÖLLUM 13 - 600 AKUREYRI
SÍMI: 462-5777, 861-6616
FAX: 461-1852
e-mail: hara@hara.is

VERKHEITI				
Skógarhólar 28, Dalvík				
HEITI TEIKNINGAR				VERK NR 03-323
Grunnmynd og afstaða				TEIKNING NR 1302
HANNAÐ	HÁ	TEIKNAD	ES	YFIRFARID
BREYTT	1		2	3
DAGS 28.07.2003				KVARDI 1:100:500
				5