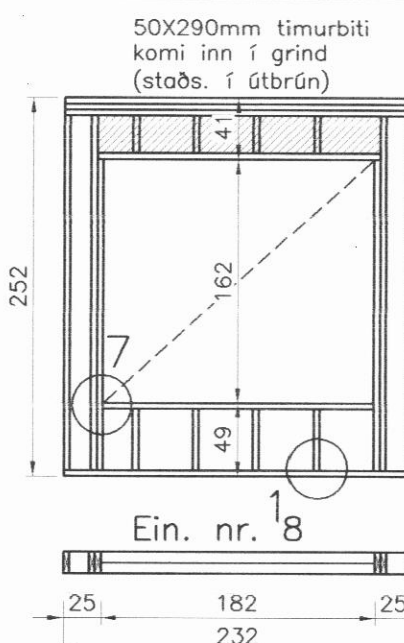
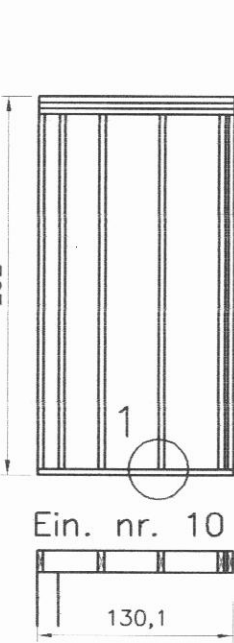
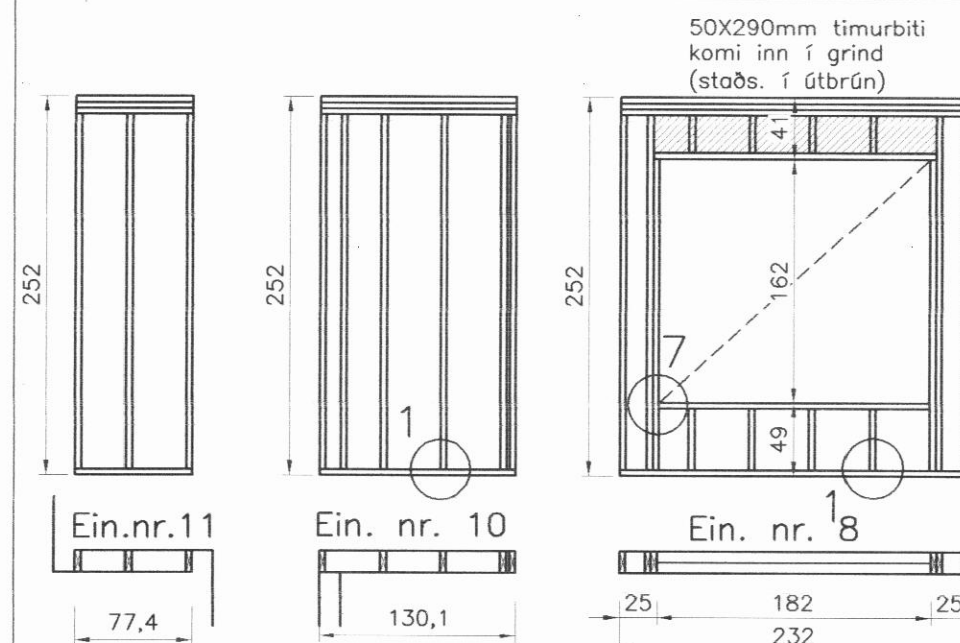
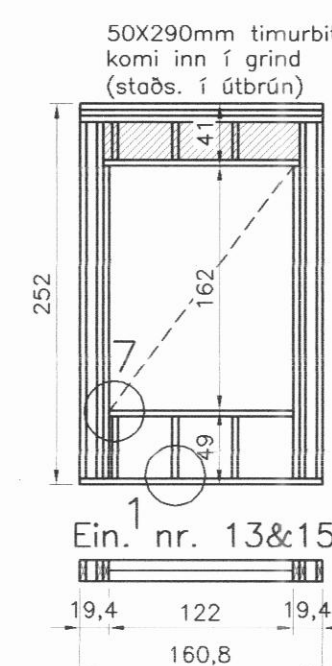
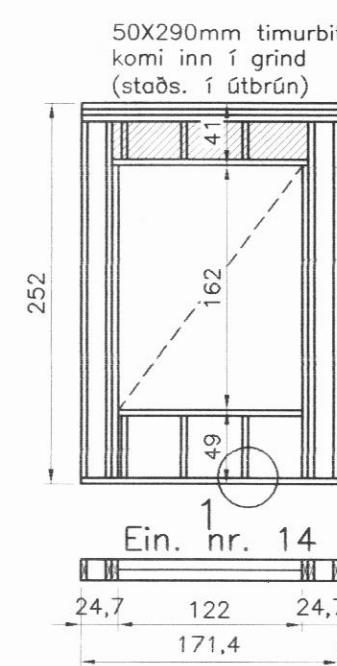
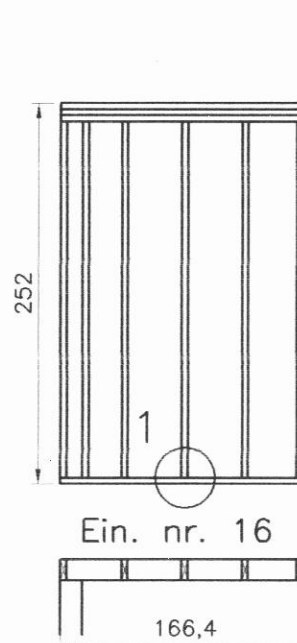
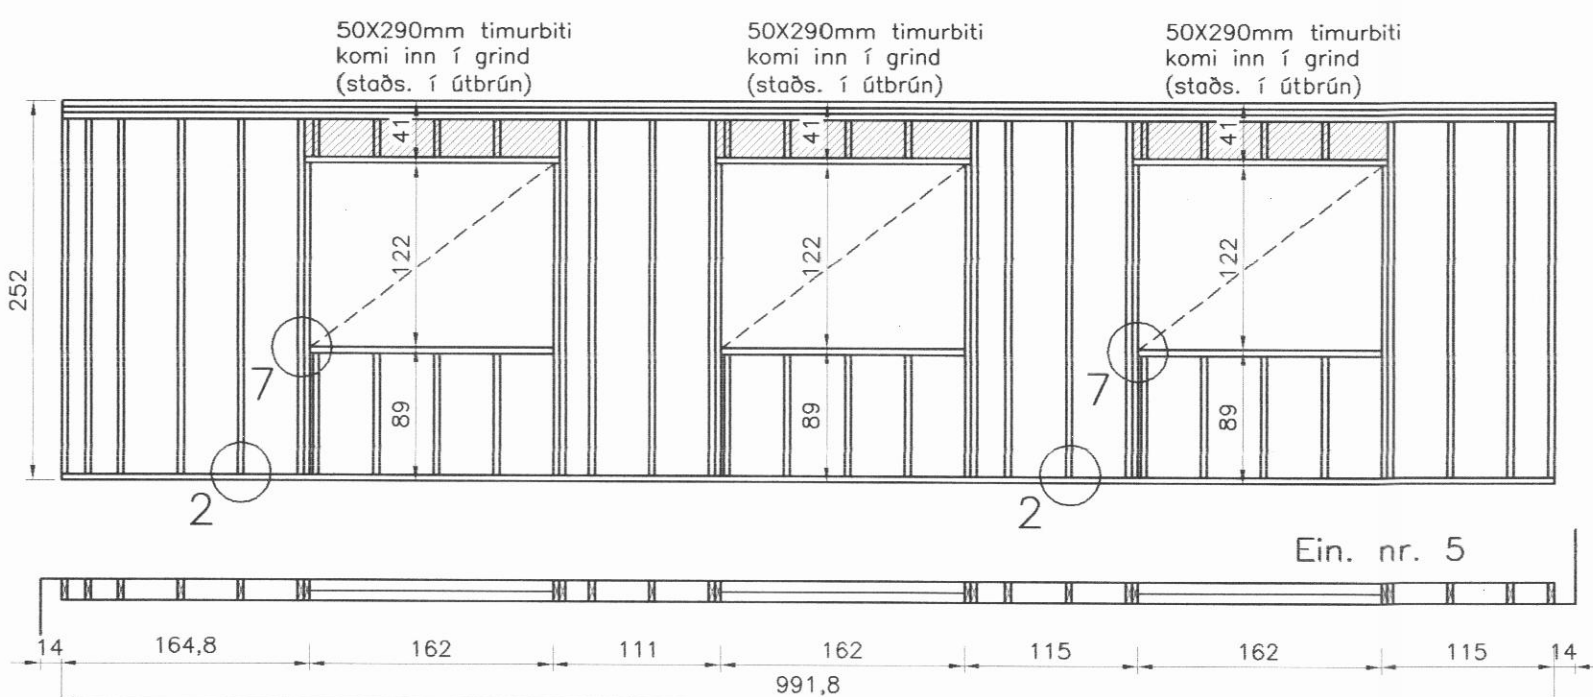
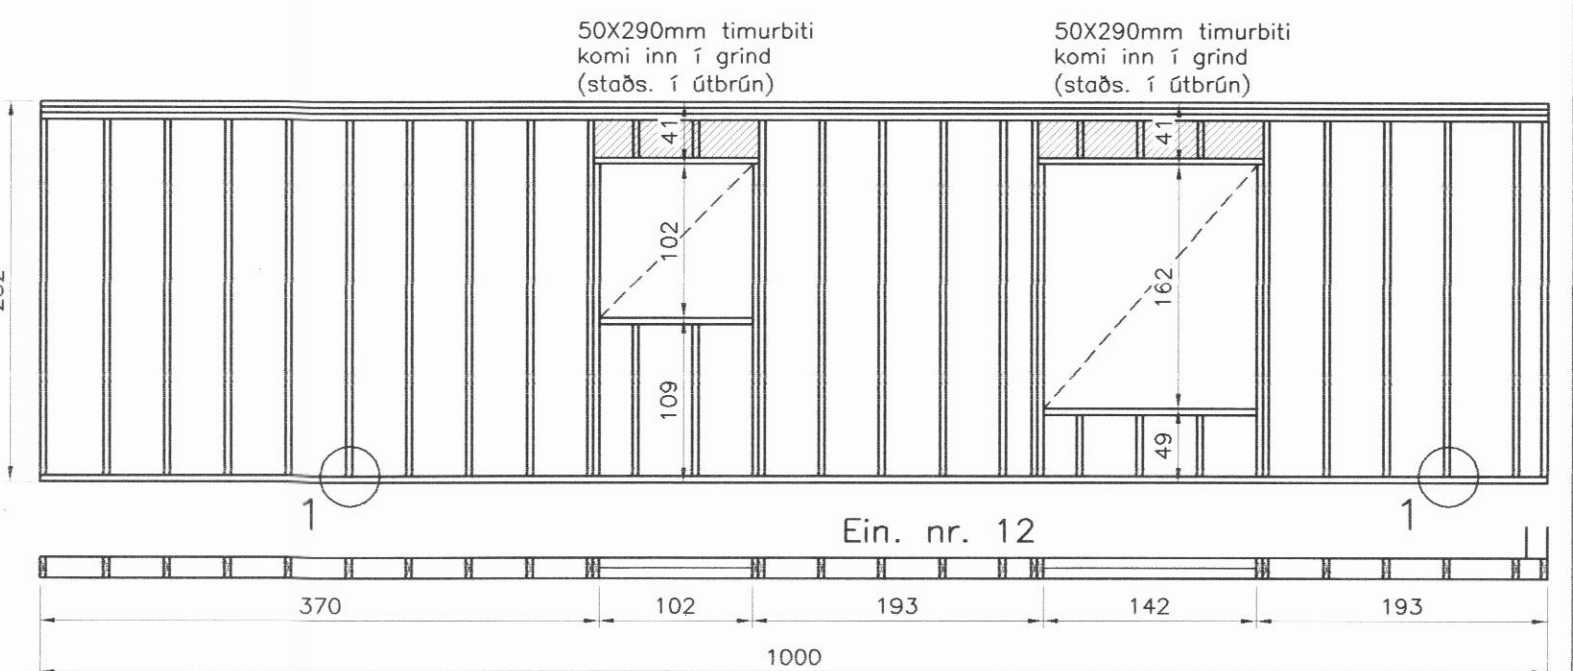
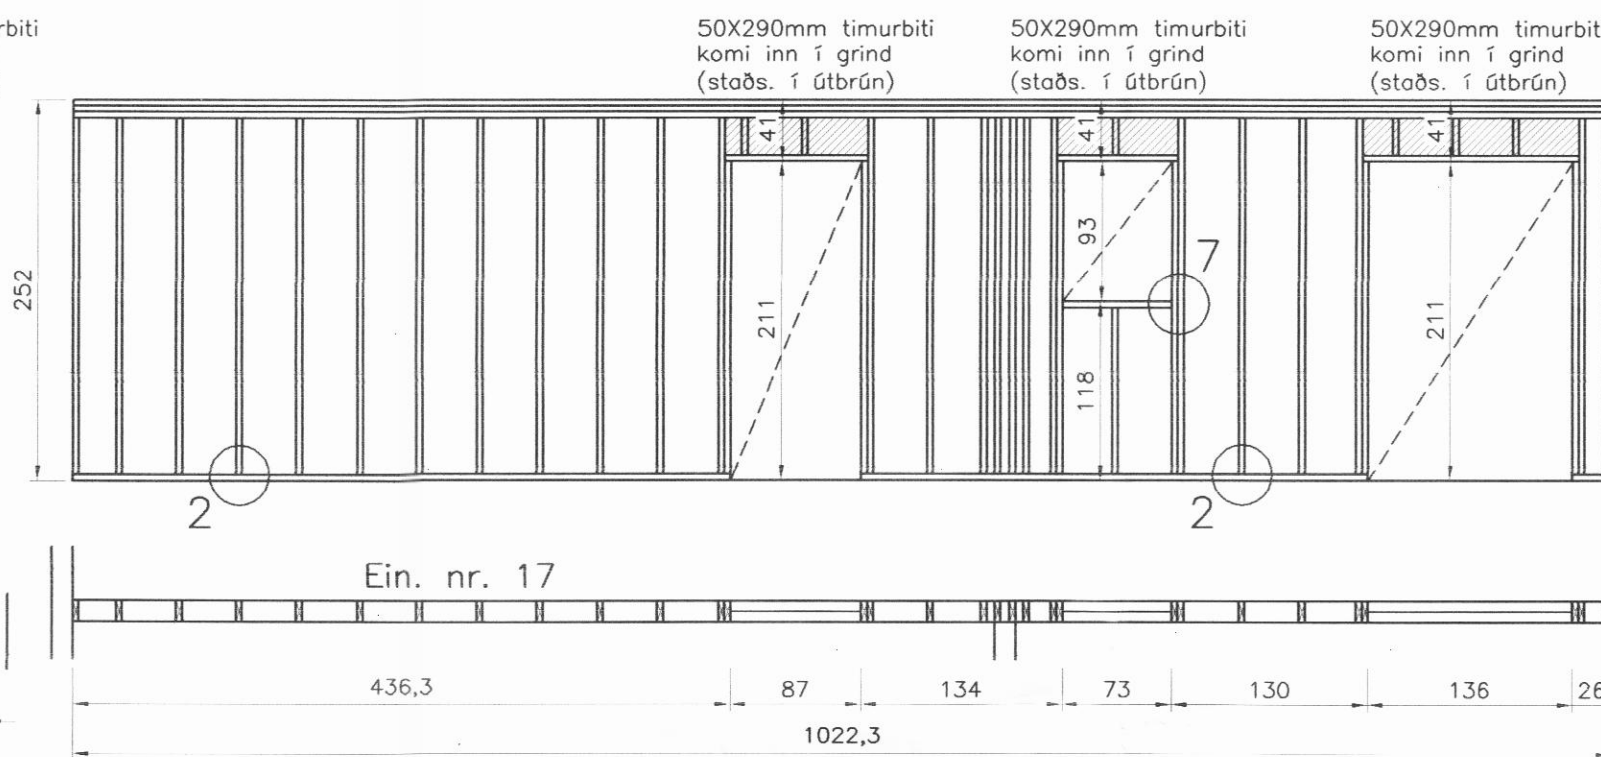
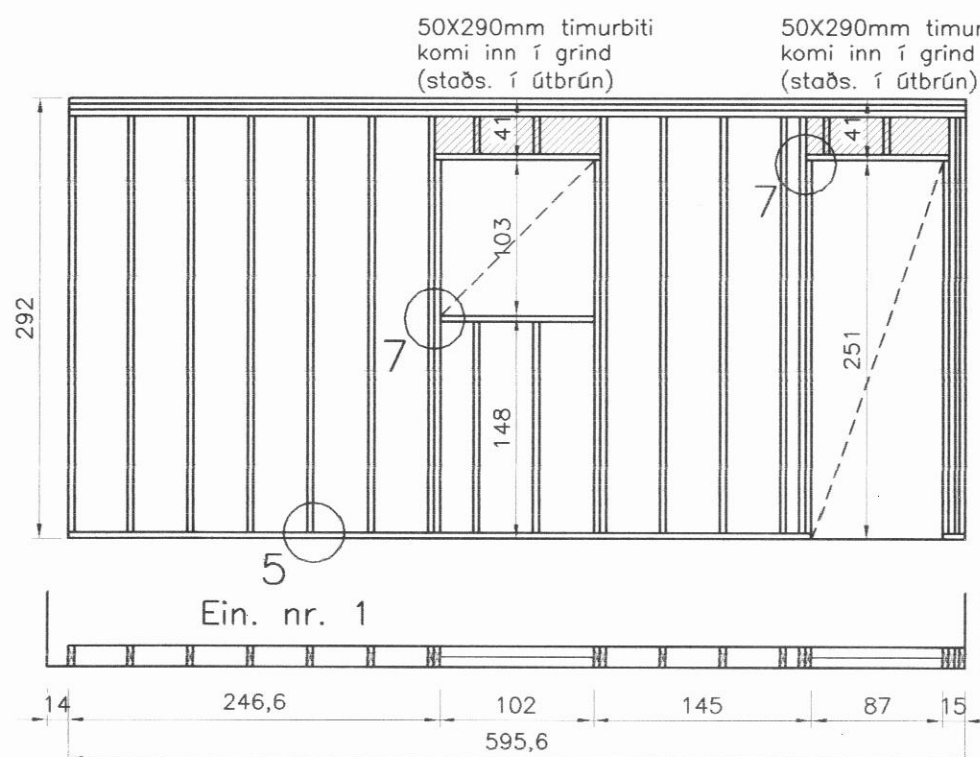
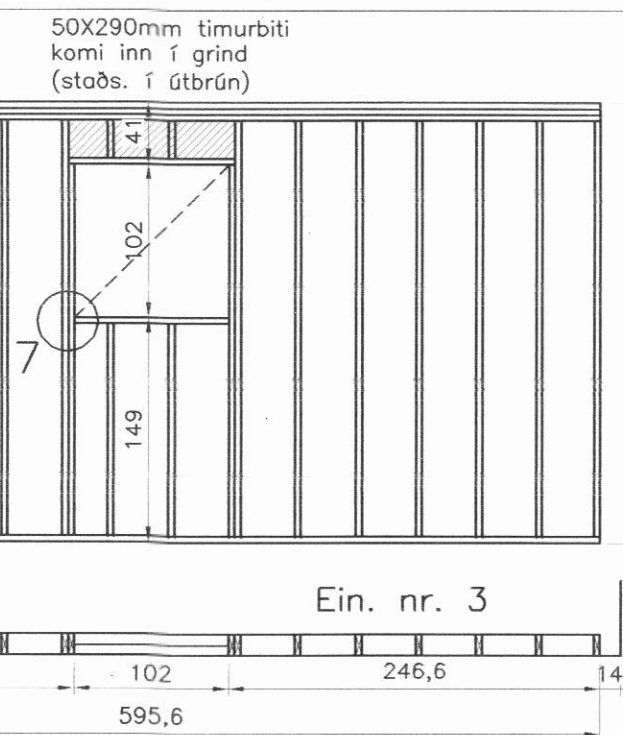
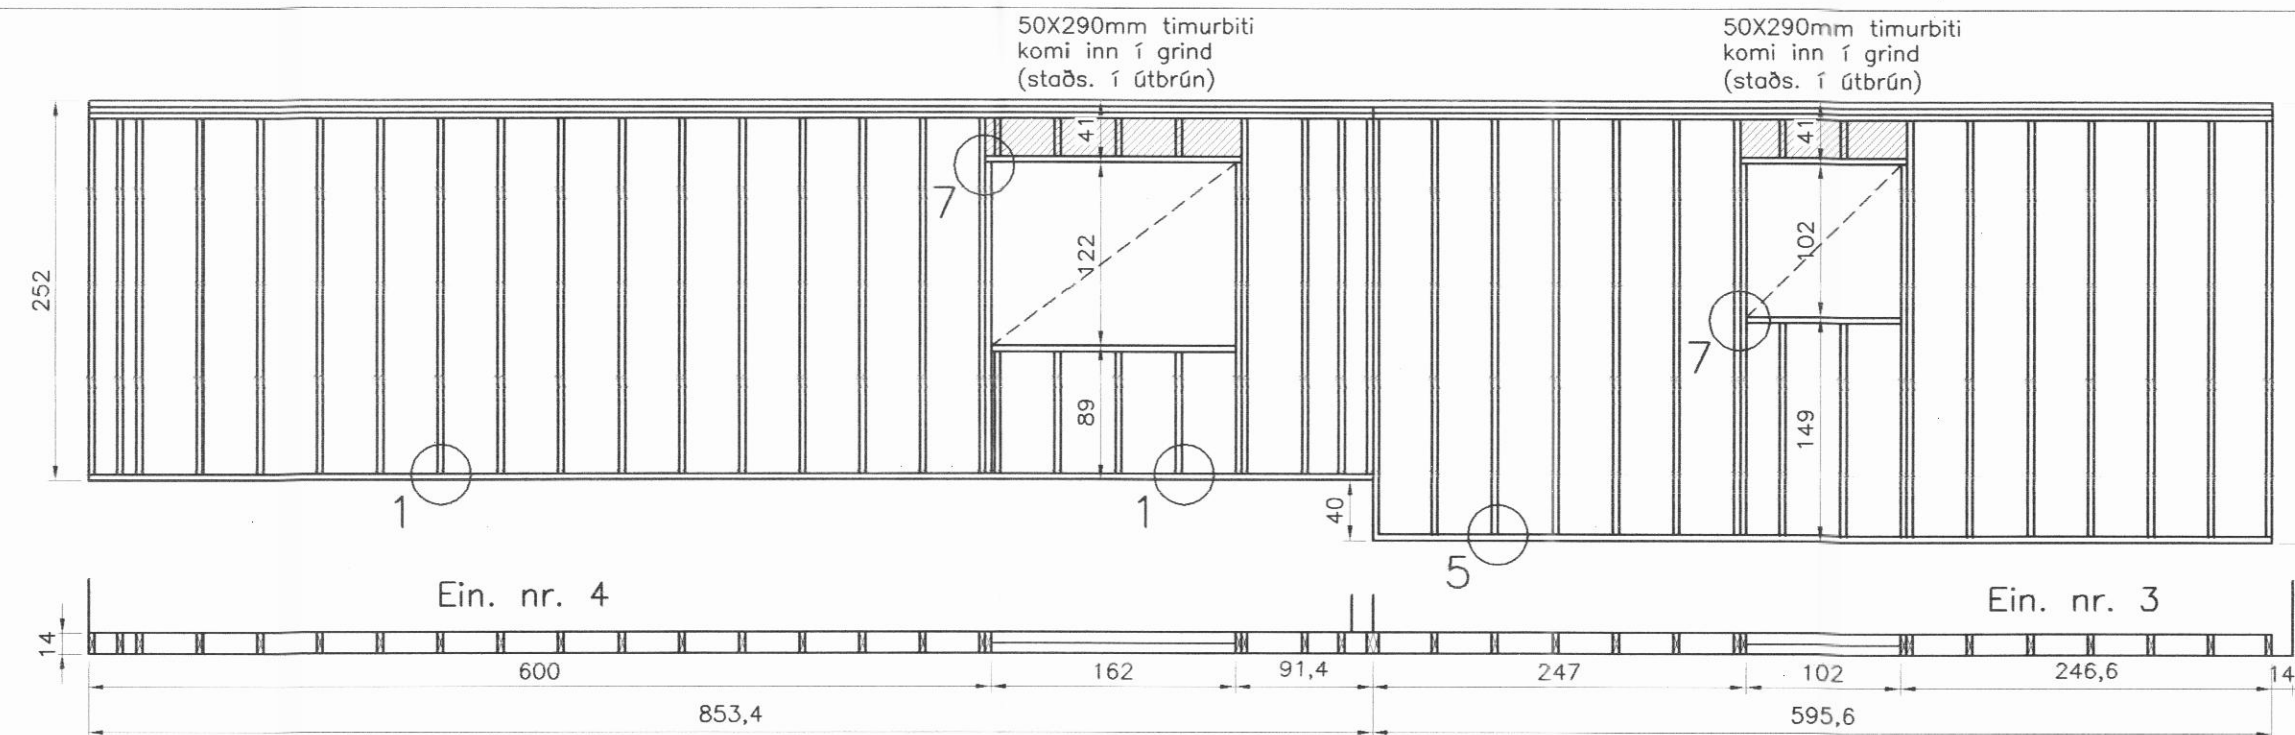
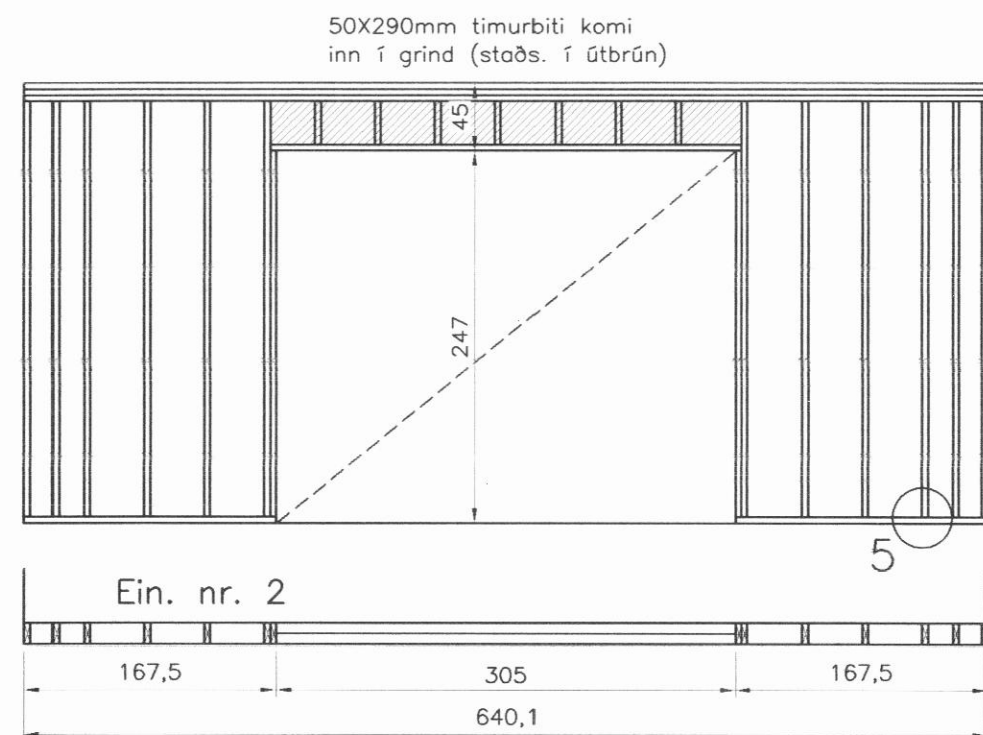


Ath.

Sjá almennar skýringar á teikn. nr. 1700.
Undirstöður / sökklar — sjá teikn. nr. 1701.
Grunnmynd gólfbita. — sjá teikn. nr. 1702.
Sníð í undirst. og gólfbita. — sjá teikn. nr. 1703..
Grunnmynd veggjagrinda. — sjá teikn. nr. 1704.
Útlit veggjagrinda. — sjá teikn. nr. 1705.
Grunnmynd þakviðar. — sjá teikn. nr. 1706.
Sérmyndir í veggj og þak. — sjá teikn. nr. 1707.
Kraftsperrur— sjá teikn. nr. 1707—10.

H.S.Á. TEIKNISTOFA

HARALDUR ÁRNASON – KT: 120149-2539 / HARA ehf. KT: 531101-2860

FURUVÖLLUM 13 - 600 AKUREYRI

SÍMI: 462-5777, 861-6616

FAX: 461-1852

e-mail: hara@hara.is

VERKHEIT

Skógarhólar 28, Dalvík

HEITI TEIKNINGAR				VERK NR 03-323
Útlit veggjagrinna.				TEIKNING NR 1705
HANNAD HÁ	TEIKNAD HÁ	YFIRFARID	DAGS 16.06.2004	KVARDI 1:50
BREYTT 1	2	3	4	5