


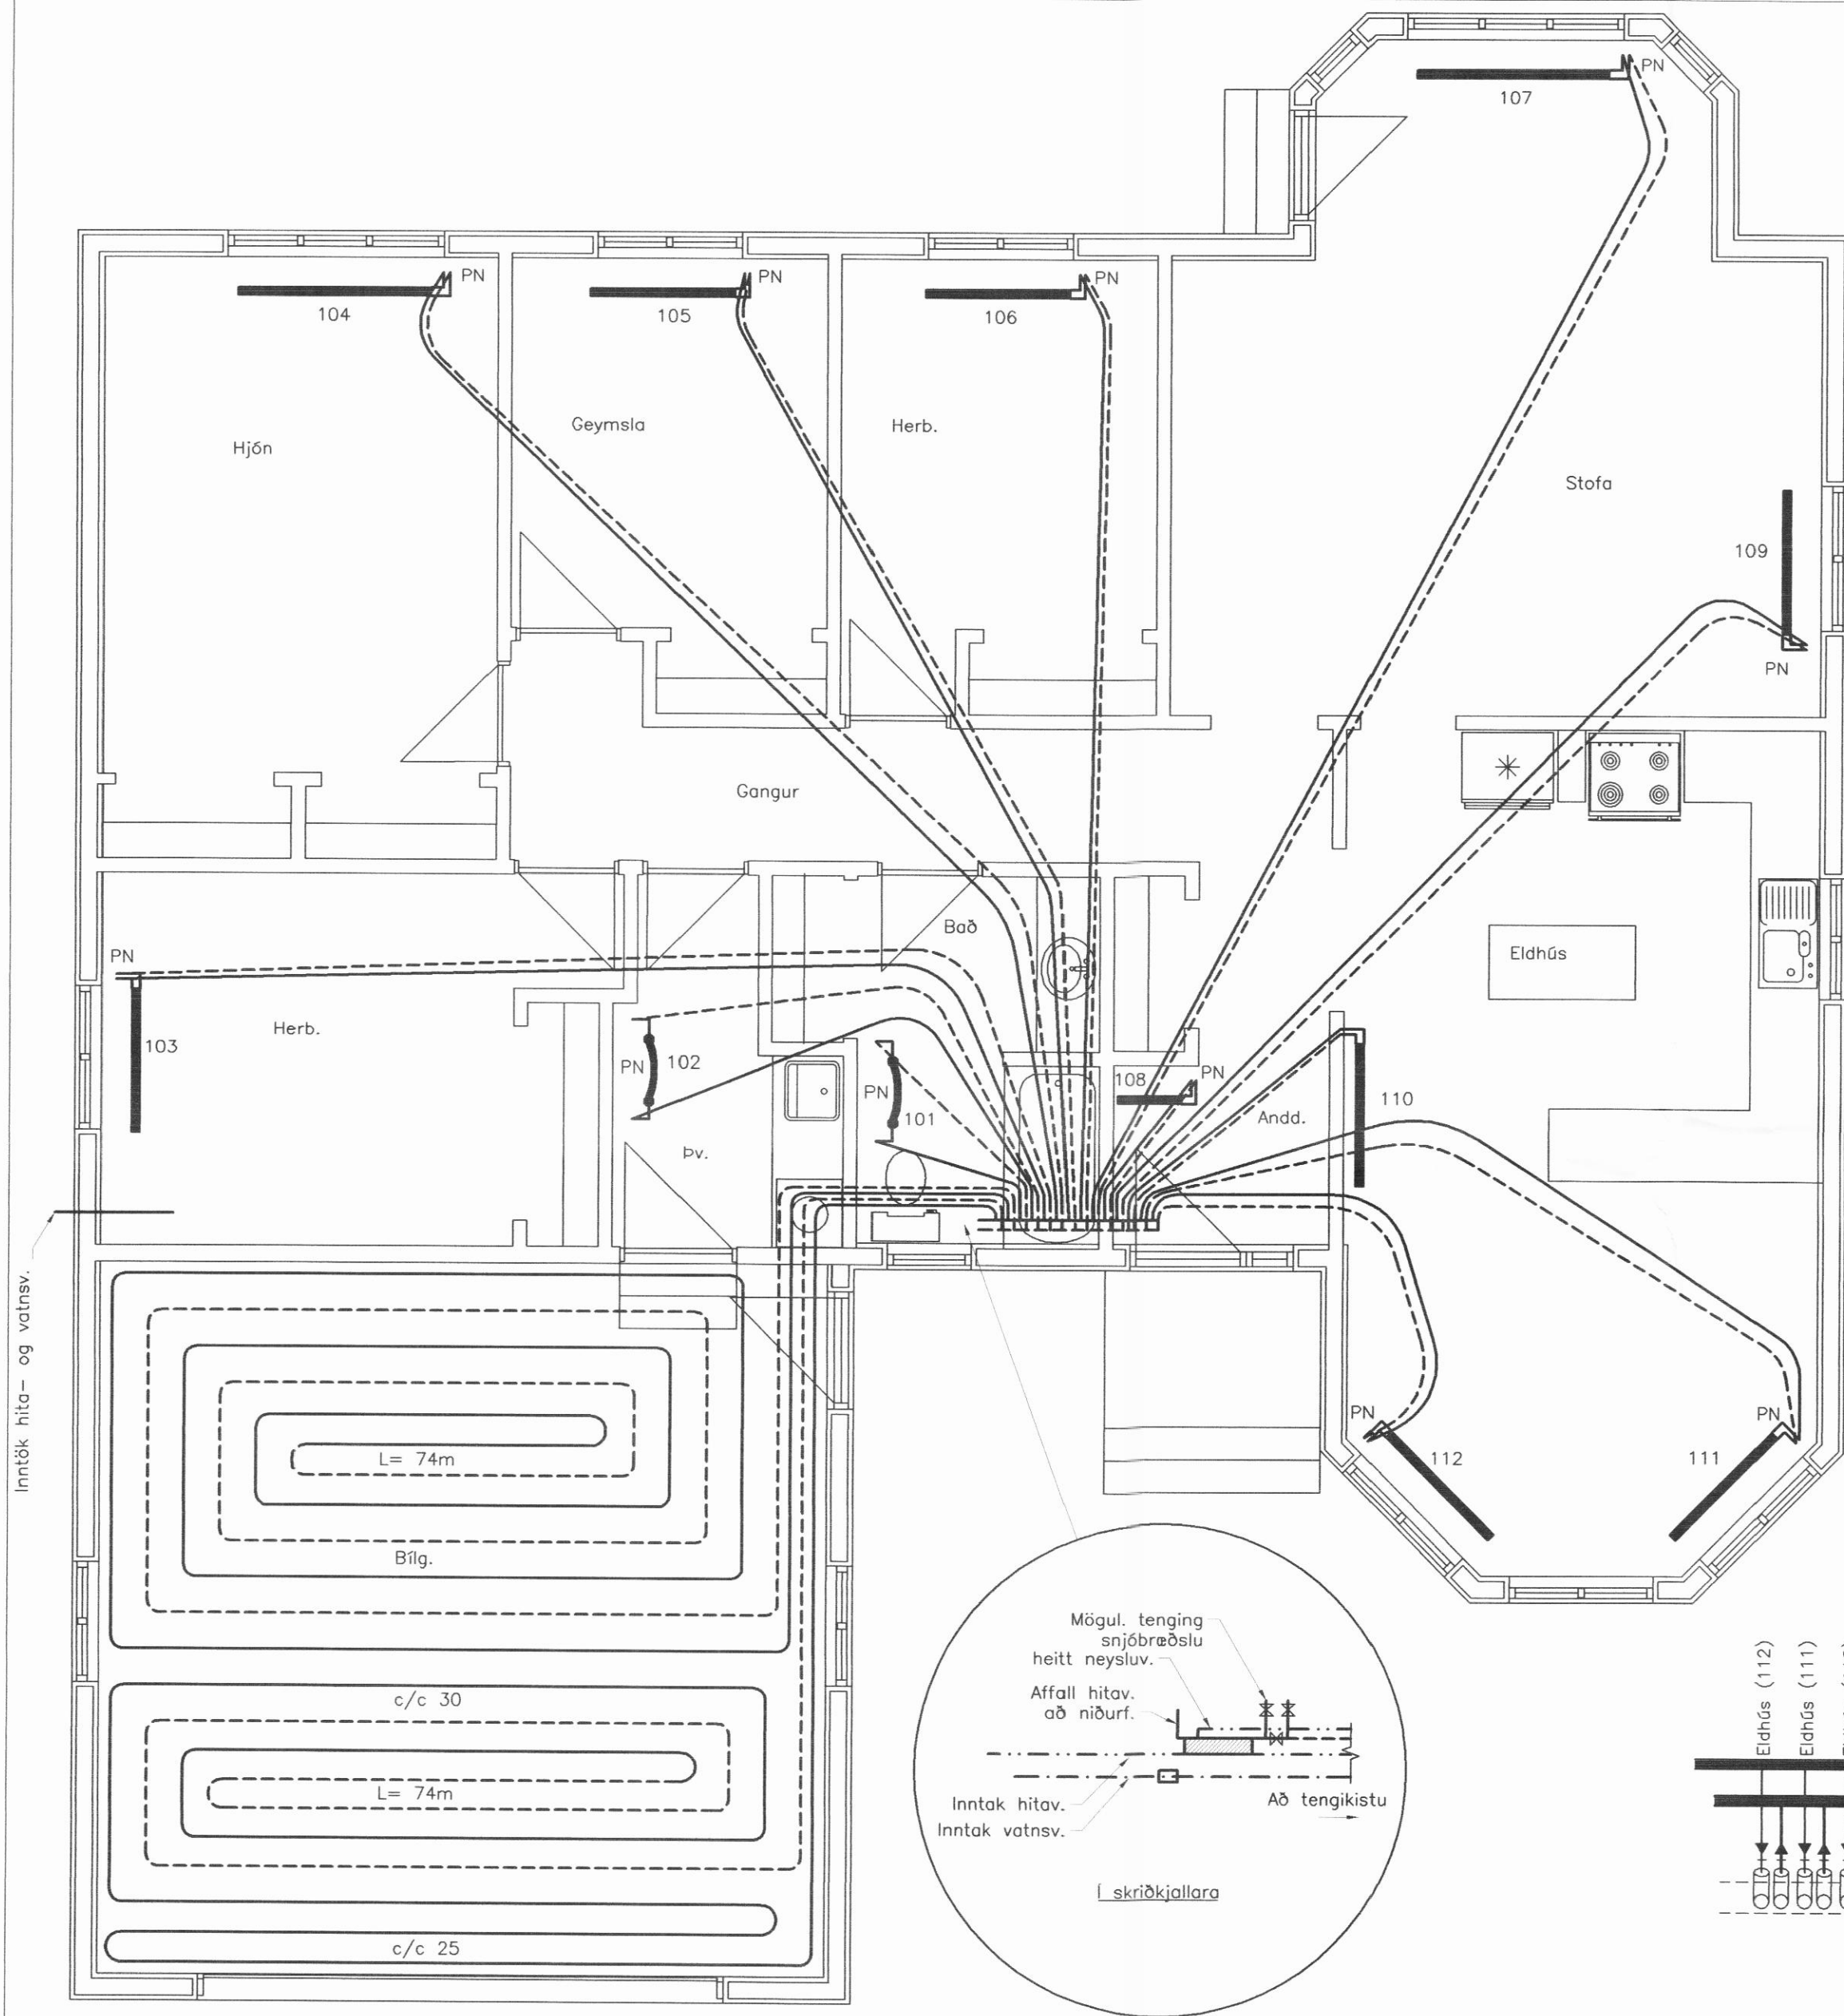

OFNASKRÁ.

Ofna skal velja fyrir $\Delta T=30^{\circ}\text{C}$

OFN NR.	RÝMI	VARMAÞÖRF (wött)	MESTA HÆÐ (mm)	MESTA LENGÐ (mm)	STÖTAR	GERÐ HITANEMA	VALDIR OFNAR
101	Bað	1585	1200	600	EF-10mm	Bakrásarloki	BARLO handklæðaofn eða sbr.
102	Þvottur	1585	1200	600	EF-10mm	Bakrásarloki	BARLO handklæðaofn eða sbr.
103	Herb.	1127	600	1100	AD-10mm	Framrásarloki	
104	Hjón	2308	600	1800	AD-10mm	Framrásarloki	
105	Geymsla	1127	600	1100	AD-10mm	Framrásarloki	
106	Herb.	1127	600	1100	AD-10mm	Framrásarloki	
107	Stofa	1585	600	1200	AD-10mm	Framrásarloki	
108	Andd.	570	500	500	AD-10mm	Framrásarloki	
109	Stofa	1585	600	1200	AD-10mm	Framrásarloki	
110	Eldhús	1321	600	1000	AD-10mm	Framrásarloki	
111	Eldhús	1142	400	1200	AD-10mm	Framrásarloki	
112	Eldhús	1142	400	1200	AD-10mm	Framrásarloki	

Valdir eru ofnar af gerðinni HENRAD eða sbr.

Skýringar fyrir vatns- og hitalagnir.

Rör og tengiefni skal hafa hlotið viðurkenningu réttra aðila. Fara skal eftir fyrirmælum framleiðanda um niðurlögn, tengingar og meðferð.

Allar plastlagnir skulu vera með súrefniskápu og þau dregin í einangraða draghólka, undanskildar eru þó lagnir sem notaðar eru í gólfhita.

Lagnir í skriðkjallara skulu lagðar ofan á gólf í kjallara.

Plastlagnir skulu þola þann þrýsting sem krafist er í reglugerðum um heitar og kaldar vatnslagnir.

Rör skulu varin fyrir dagsbirtu (UV-geislum).

Rör skulu þola allt að 90 gráðu hita og vera þrýstiprófuð eins og reglur segja til um.

Um neysluvatnslagnir úr plasti skal fara eftir Rb. blöðum (53).001 svo og ÍST 67.

Sama gildir um plastlagnir í hitakerfi (ofnalagnir) þ.e eftir því sem við á.

Ef því verður við komið skulu plastlagnir vera staðsettar undir járnagrind í plötu bálgeymslu.

Ef um burðarplötu er að ræða þar sem járn eru staðsett neðst í plötu skulu lagnir staðsettar ofan á járnnum í neðri brún plötu.

Gólfhitalagnir eru Ø20X2,0 PePEX rör með súrefniskápu lagðar með 200mm millibili að jafnaði (sjá teikn). Rör eru lögð í steypta plötu, ofan á járnagrind og festar með plastböndum – steypulag ca. 50mm ofan á gólfhitalögnum. Gólfhitalagnir skal þrýstiprófa á sama hátt og rör í rör lagnir nema við 9 bar þrýsting. Allt lagnaefni skal vera vottað frá Rannsóknarstofnun Byggingariðnaðarins.

Ath.

Sjá almennar skýringar á teikn. nr. 1800

Sjá neysluvatnslagnir á teikn. nr. 1920-01

H.S.Á. TEIKNISTOFA

HARALDUR ÁRNASON – KT: 120149-2539 / HARA ehf. KT: 531101-2860
FURUVÖLLUM 13 – 600 AKUREYRI
SÍMI: 462-5777, 861-6616
FAX: 461-1852
e-mail: hara@hara.is

VERKHEITI				
Skógarhólar 28, Dalvík				
HEITI TEIKNINGAR				VERK NR 03-323
Ofnalagnir, gólfhitalagnir				TEIKNING NR 1920-01
HANNAD	HÁ	TEIKNAD	ES	YFIRFARID
BREYTT	1		2	3
DAGS		24.09.2003		KVARDI 1:50
		4		5