
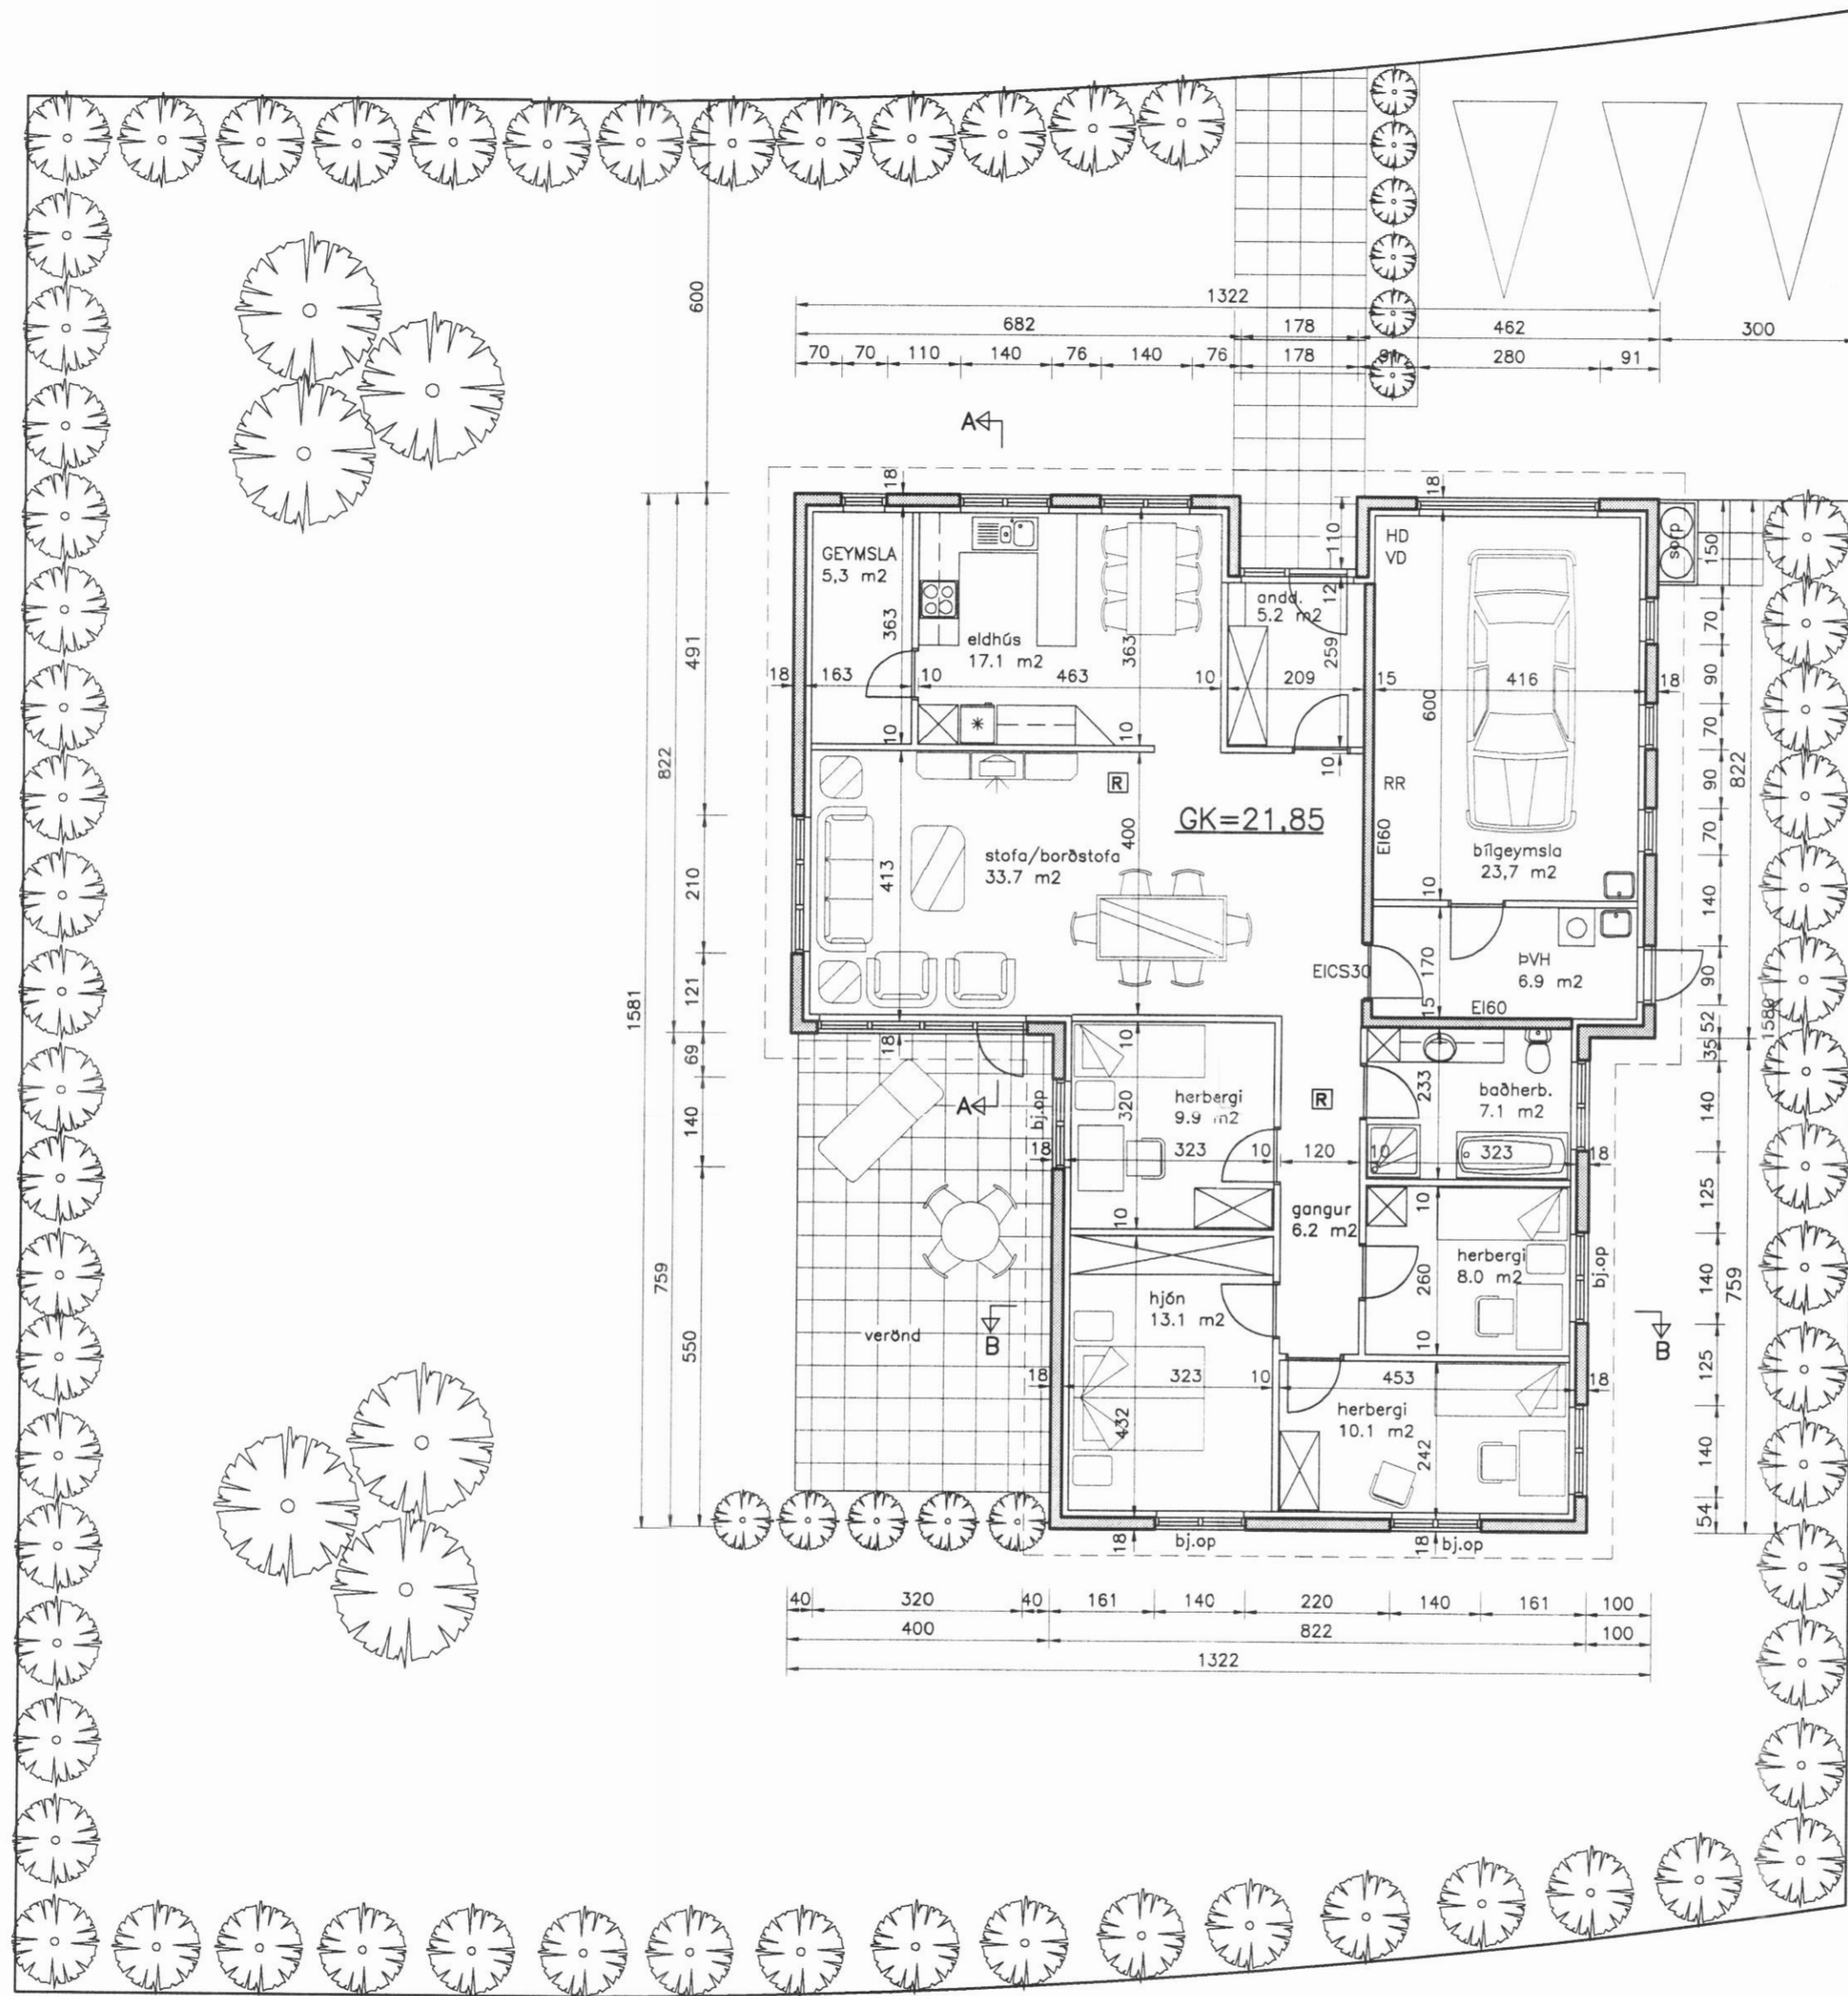


57.10.94

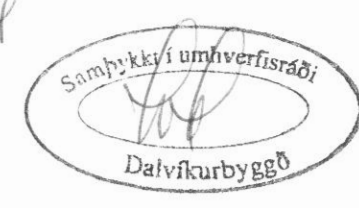

Ákveði um eldvarnir:

R REYKSKYNJARI
 Veggir og loft bílgeymslu skal klæða að innan með klæðningu í flokki 1

Grunnmynd
 Mkv. 1 : 100

Br. nr.	Dags.	Af.	Breyting
A			
B			
C			
D			



ARMÚLI 36, 108 REYKJAVÍK, Sími 568-8866, FAX 568-8878
 Þorsteinn Friðþjófsón, Magnús Þ. Guðmundsson,
 byggingateknifræðingur, innanhússarkitekt.
 Kt. 211055-5299 Kt. 240654-5559

SKÓGARHÓLAR 30
DALVÍK

Teikningarheit: GRUNNMYND

Dags. 10.08.1994. Kvarði 1:100
 Hannað þF Teiknað þF Samþ. *[Signature]*
 Verknr. 94-811 Teikn.nr. 102 Breyt.nr.