






1/10 '95 [Signature]

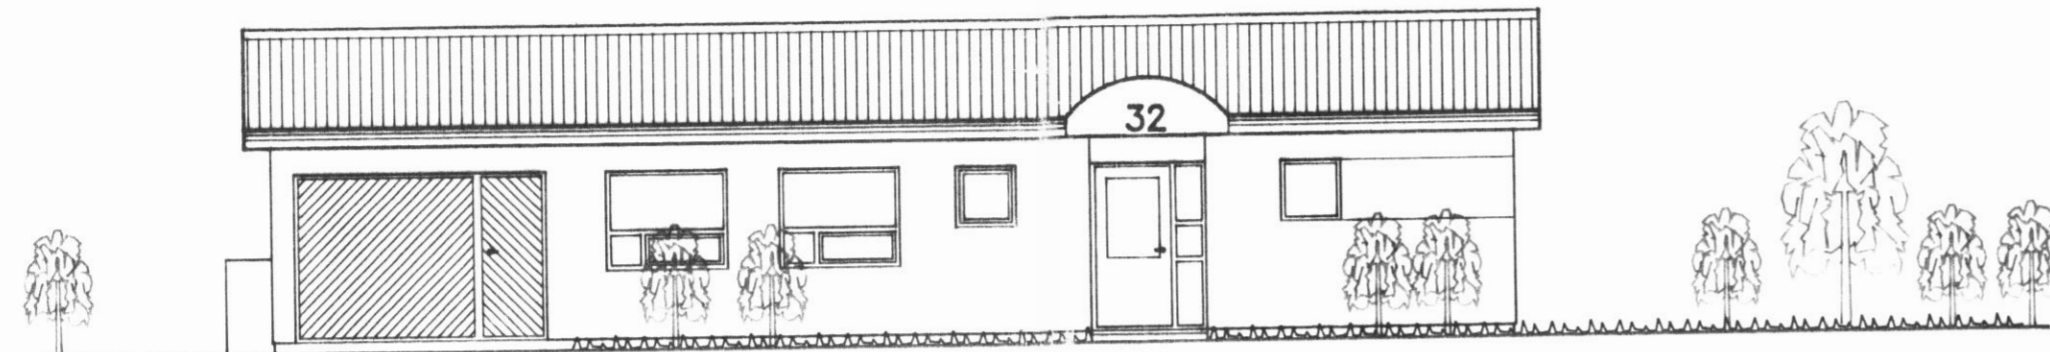


ÚTLIT NORÐUR
Mkv. 1:100

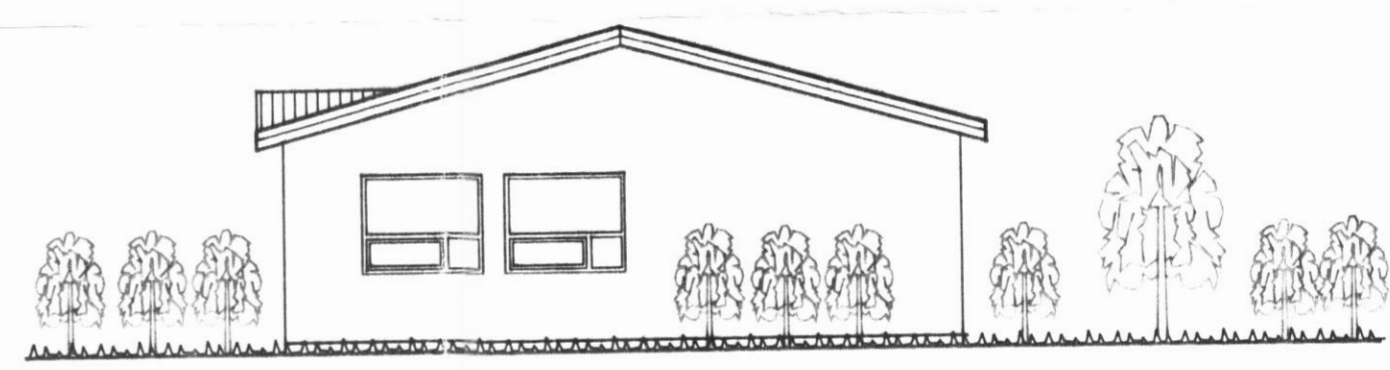


ÚTLIT VESTUR
Mkv. 1:100

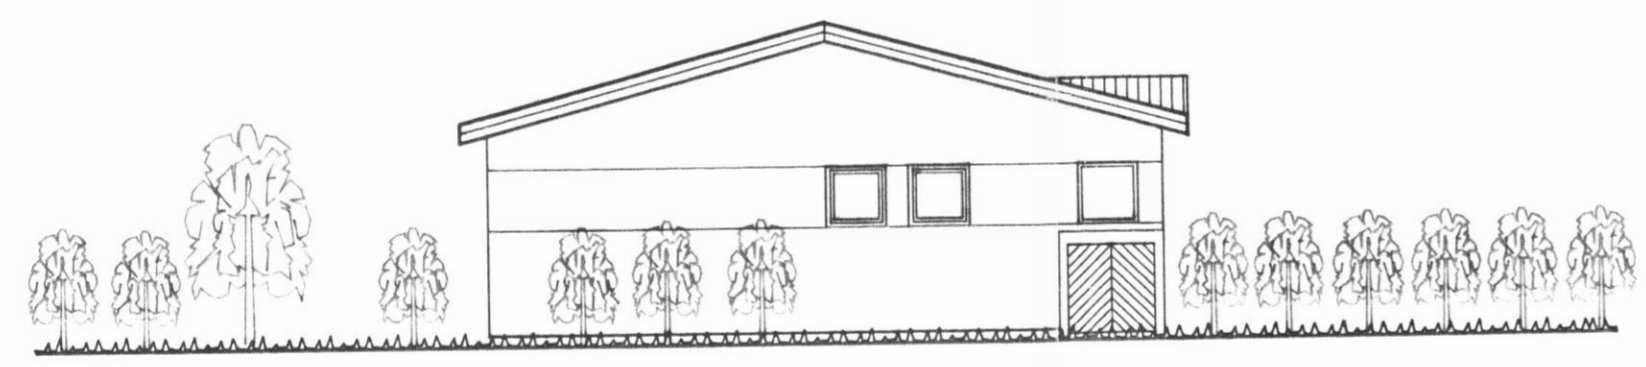

ÚTLIT AUSTUR
Mkv. 1:100

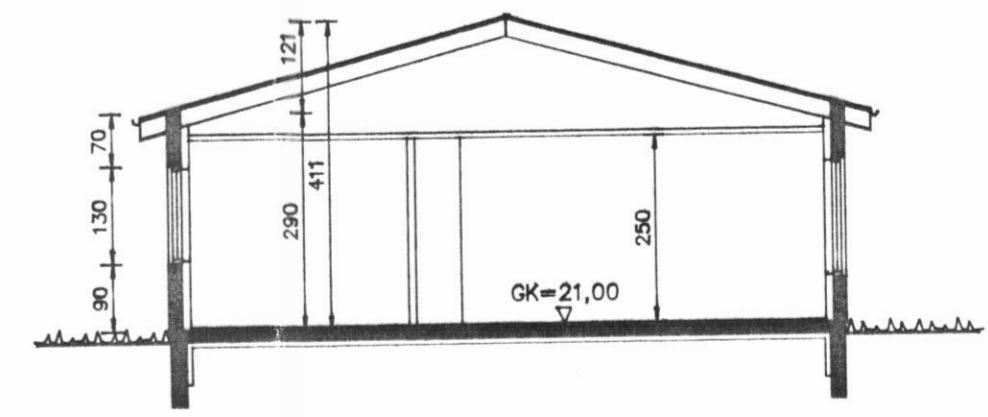

SNID A-A
Mkv. 1:100

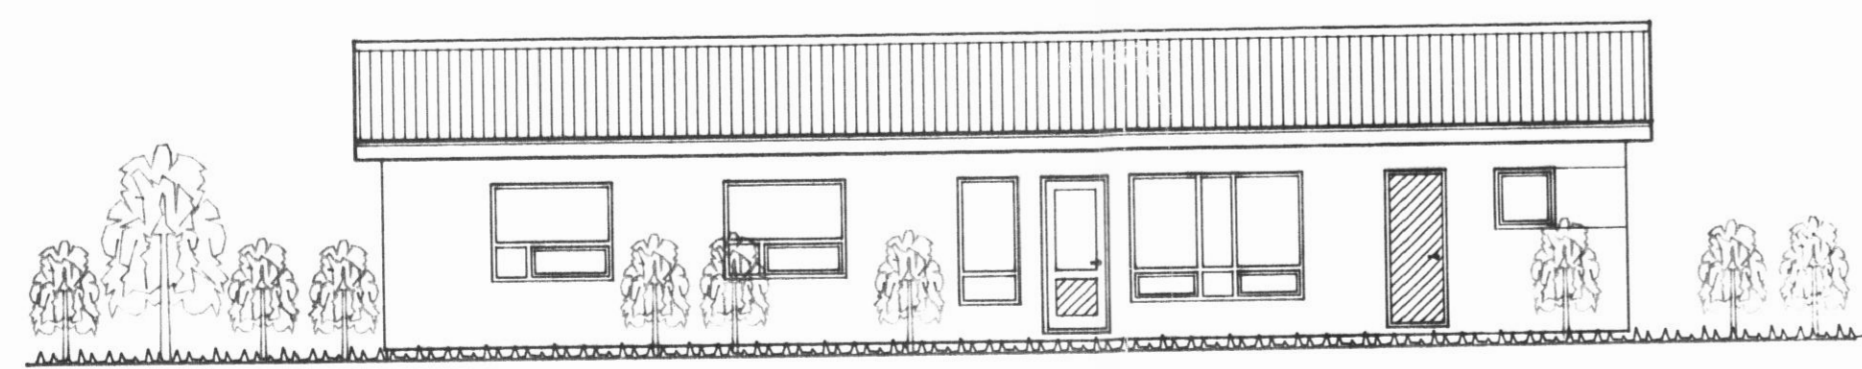

ÚTLIT SUÐUR
Mkv. 1:100

TEIKNISTOFAN TORGID
 RÁÐGJÖF - HÖNNUN - EFTIRLIT
 ARMÓLI 36, 108 REYKJAVÍK, Sími 566-8666, FAX 566-6678
 Þorsteinn Friðbjórnsson, Magnús Þ. Guðmundsson, Byggingatekniráðgjafar, Innviðisvirkni.

VERK	Skógarhólar 32 Dalvík
TEIKNINGAR	Útlitamyndir
TEIKN. NR.:	102
DAGS:	25.09.95. BREYTT
KVAÐR. 1:	100
VERK NR.:	95-802 HANNAÐ: PF