



NORDUR

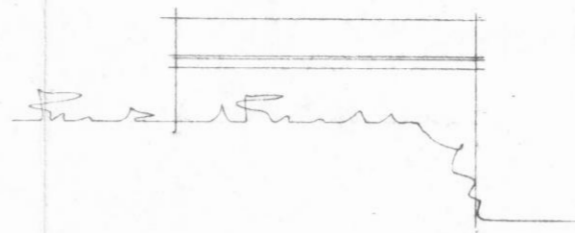


SUDUR




VESTUR

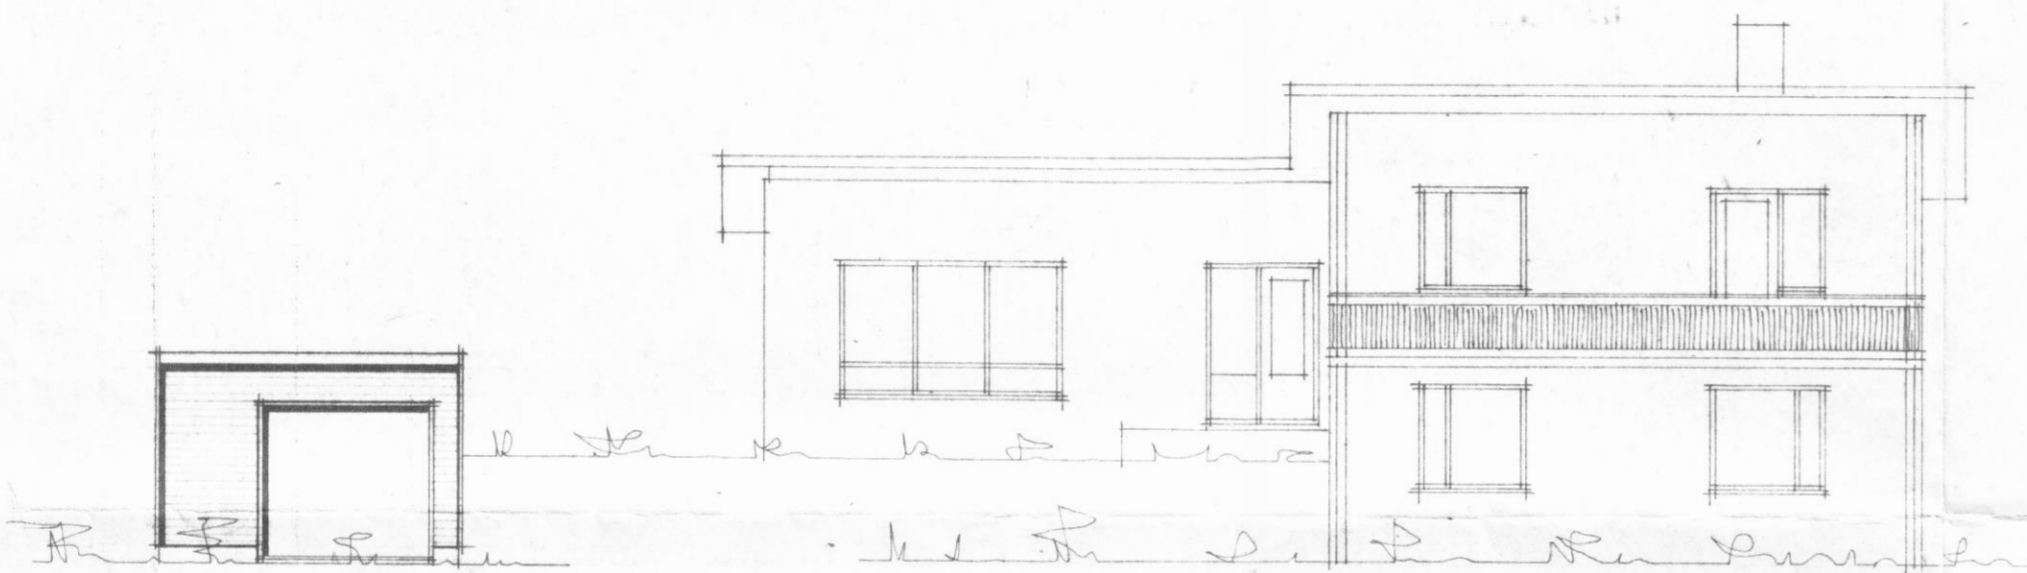


AUSTUR

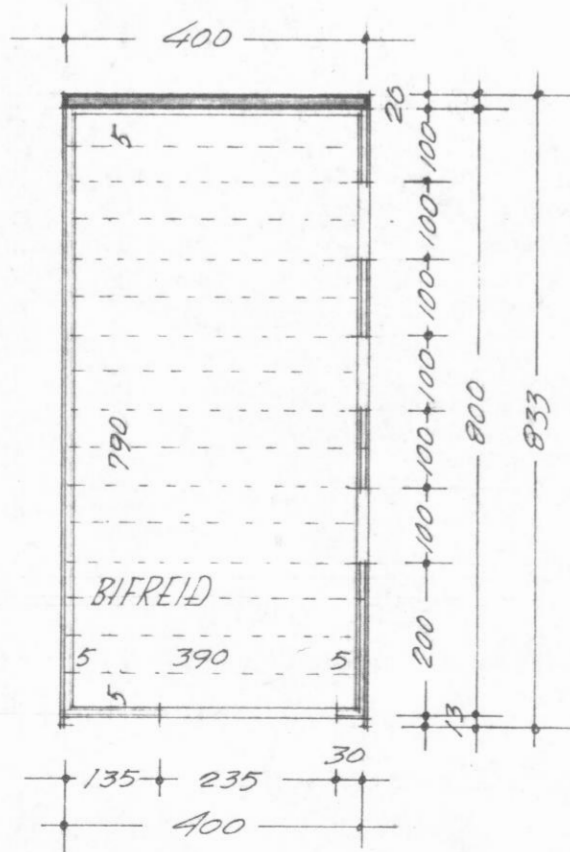

GRUNNPLAN

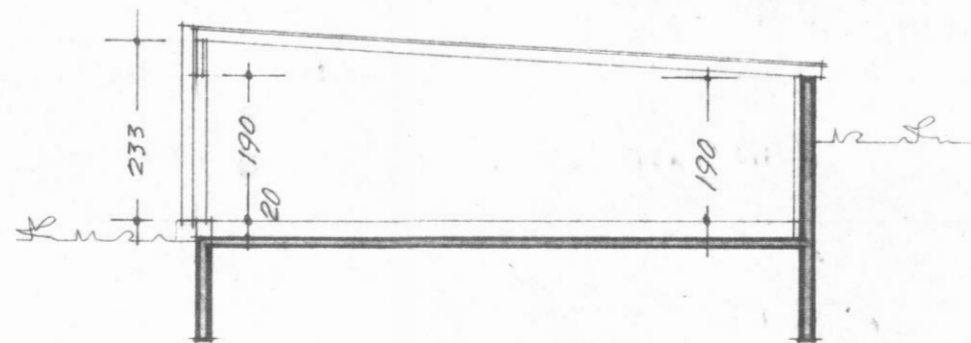

SKURÐUR

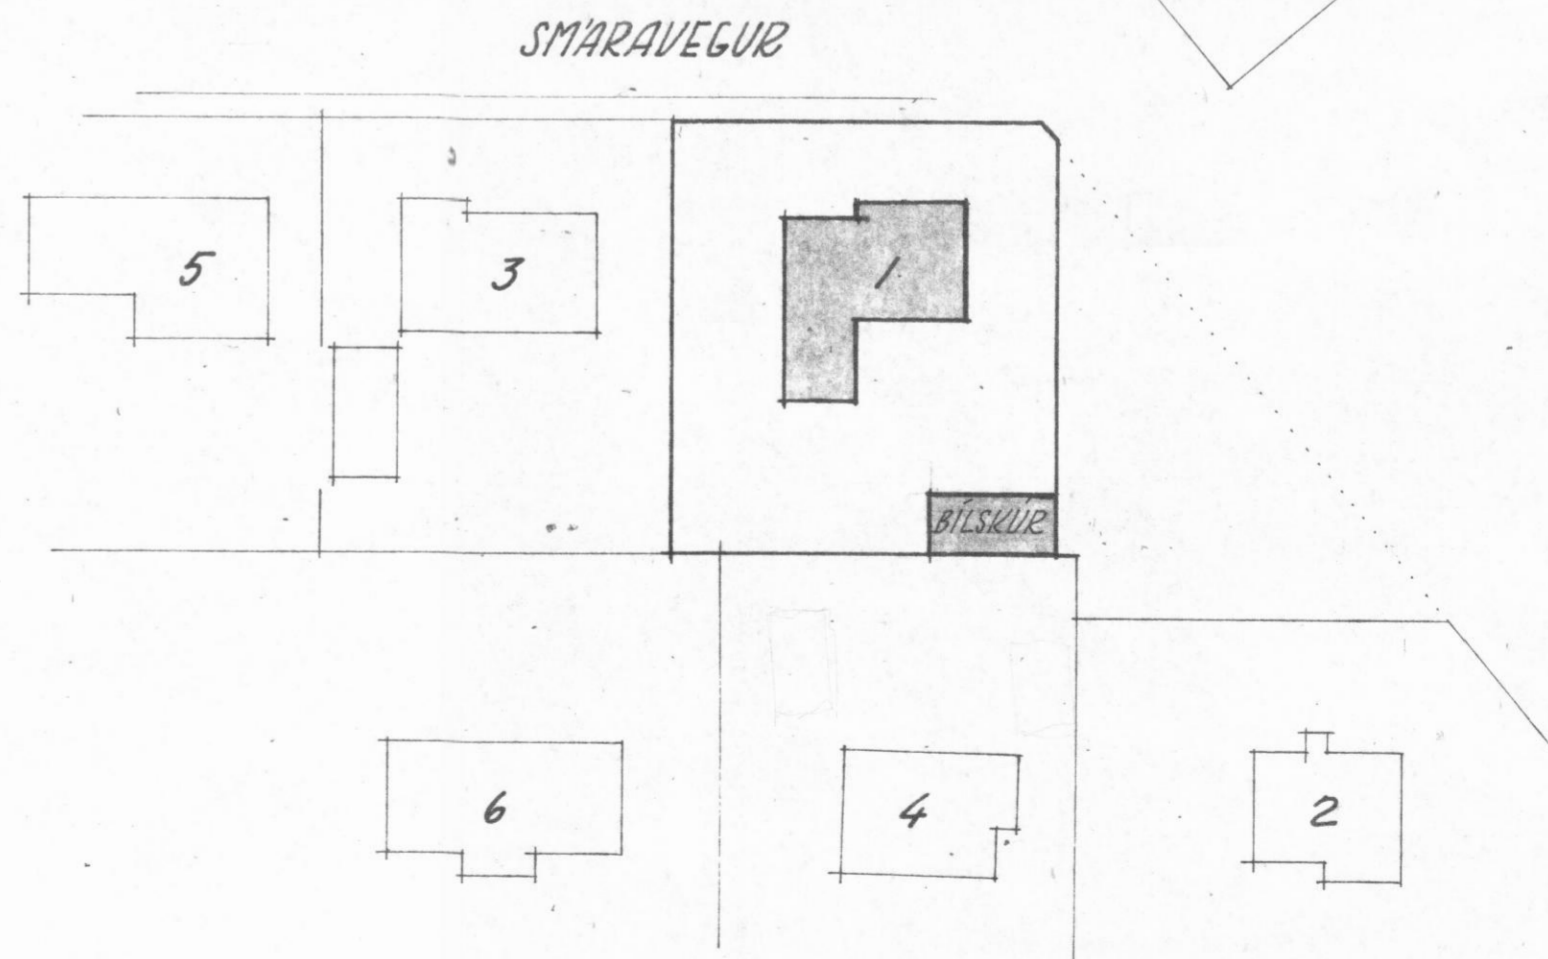

SMARAVEGUR 1 DALVÍK. BÍLSKUR.

MÆLIKVARDI:

1:100 1:500

GRUNNPLAN, ÚTLIT, SKURÐUR,  
AFTÖÐUMYND

VERKEFNI OG UPÐRÁTTAR

NR 157-1

TEIKNISTOFAN EYRARLANDSVEGI 20  
AKUREYRI. Sími: 11140

AKUREYRI 25 MAÍ 1972  
Kjartan Þorsteinsson