




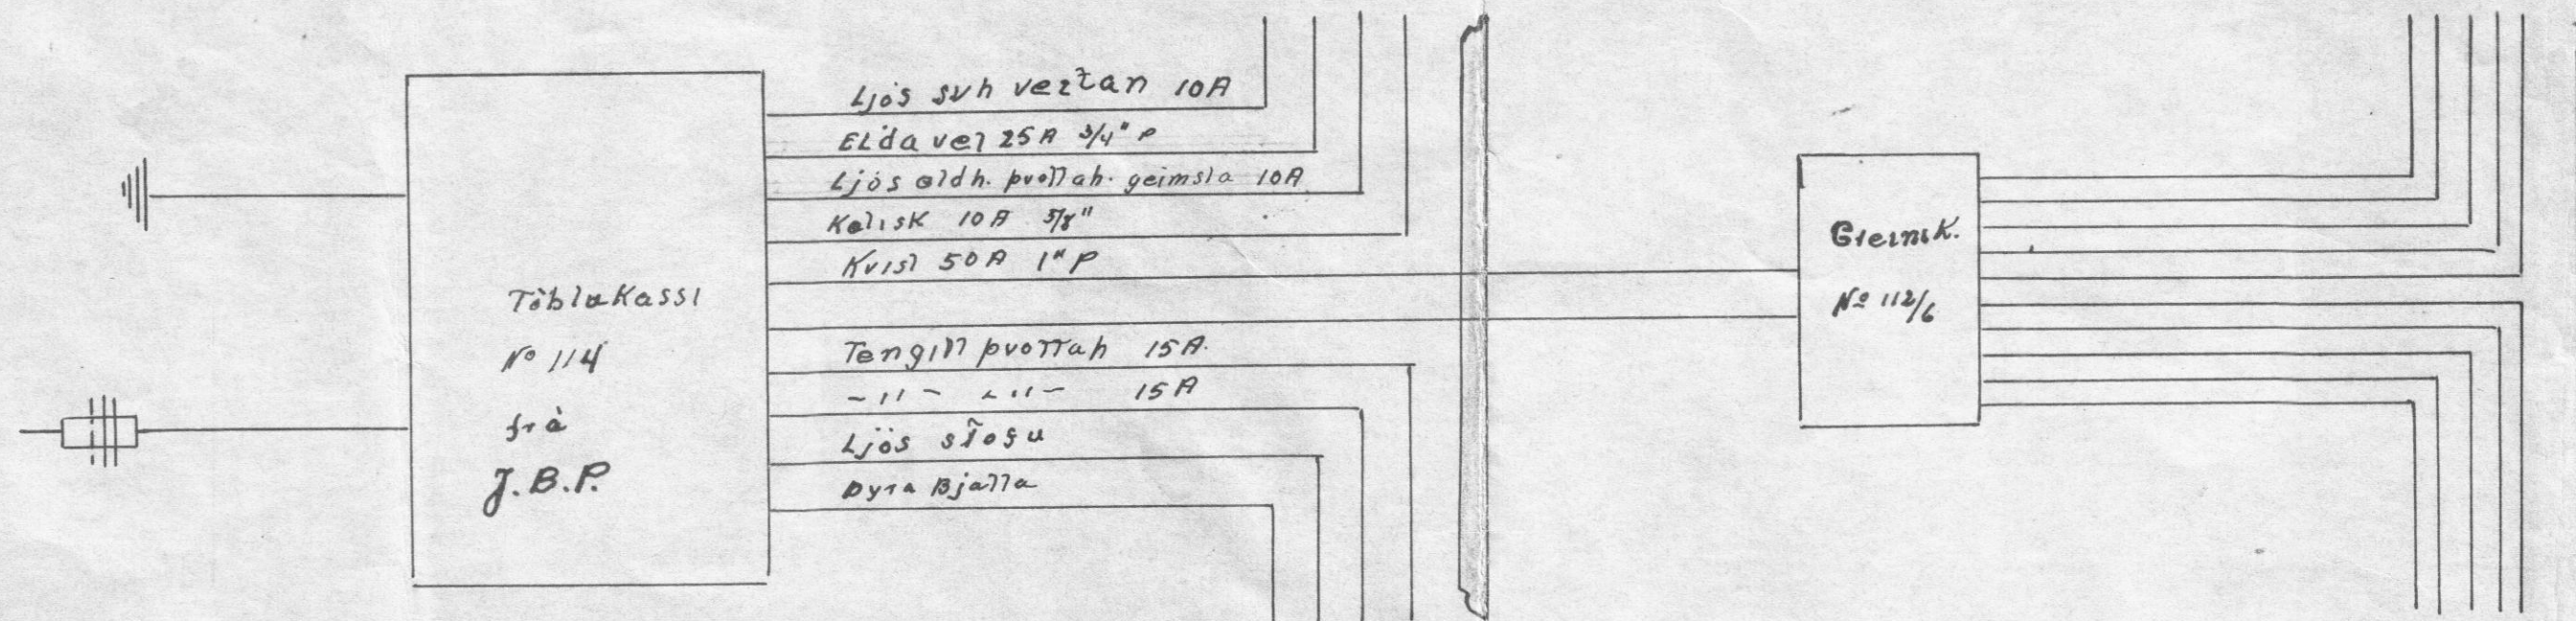

017 mál lækist á staðnum og miðist  
 við full frágangin gölf  
 Serja skal 2x40A líða fyrir Huora íbúð  
 Notja skal sjálfvör í töblut  
 Ekki skal nota jarðbundna Ticino tengla  
 þó Ticino eigi sé notað að öðruleit  
 Hæð tofa 110sm frá gölf  
 " Tengla 15sm " " mama annars se  
 getið  
 Hæð vegg ljosa 165sm frá gölf mama  
 annars se getið  
 † Tenglar við loft  
 F Sími  
 L lofina

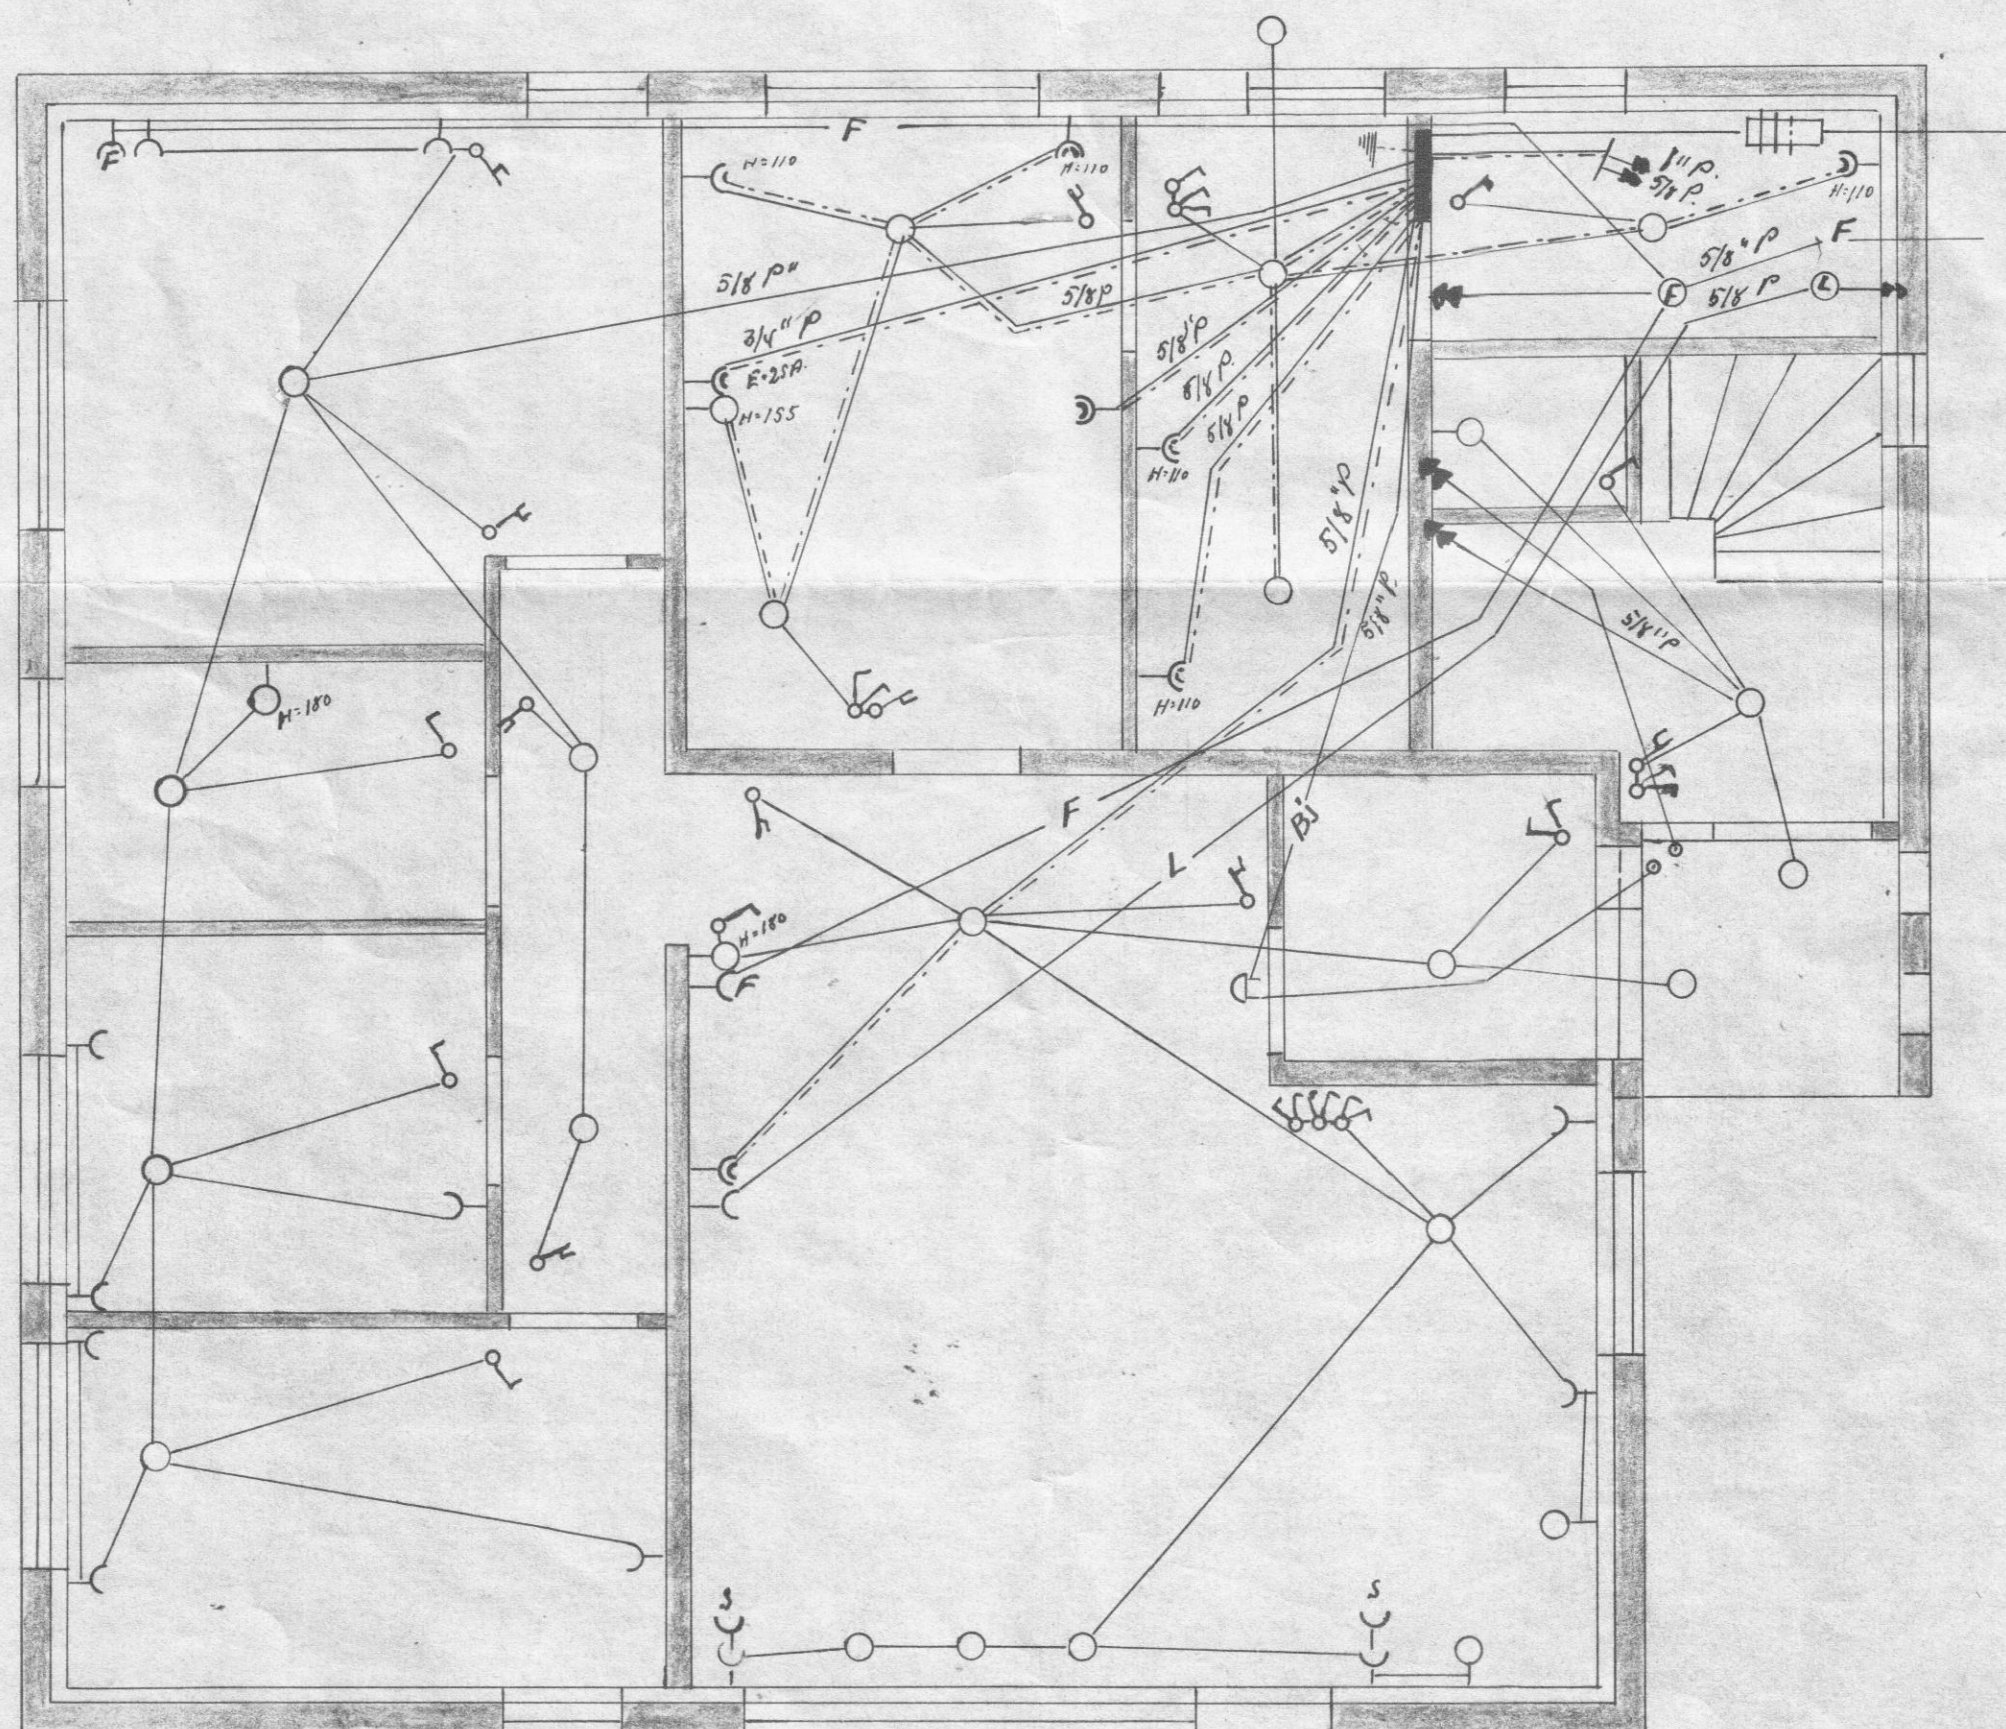

neðri hæð

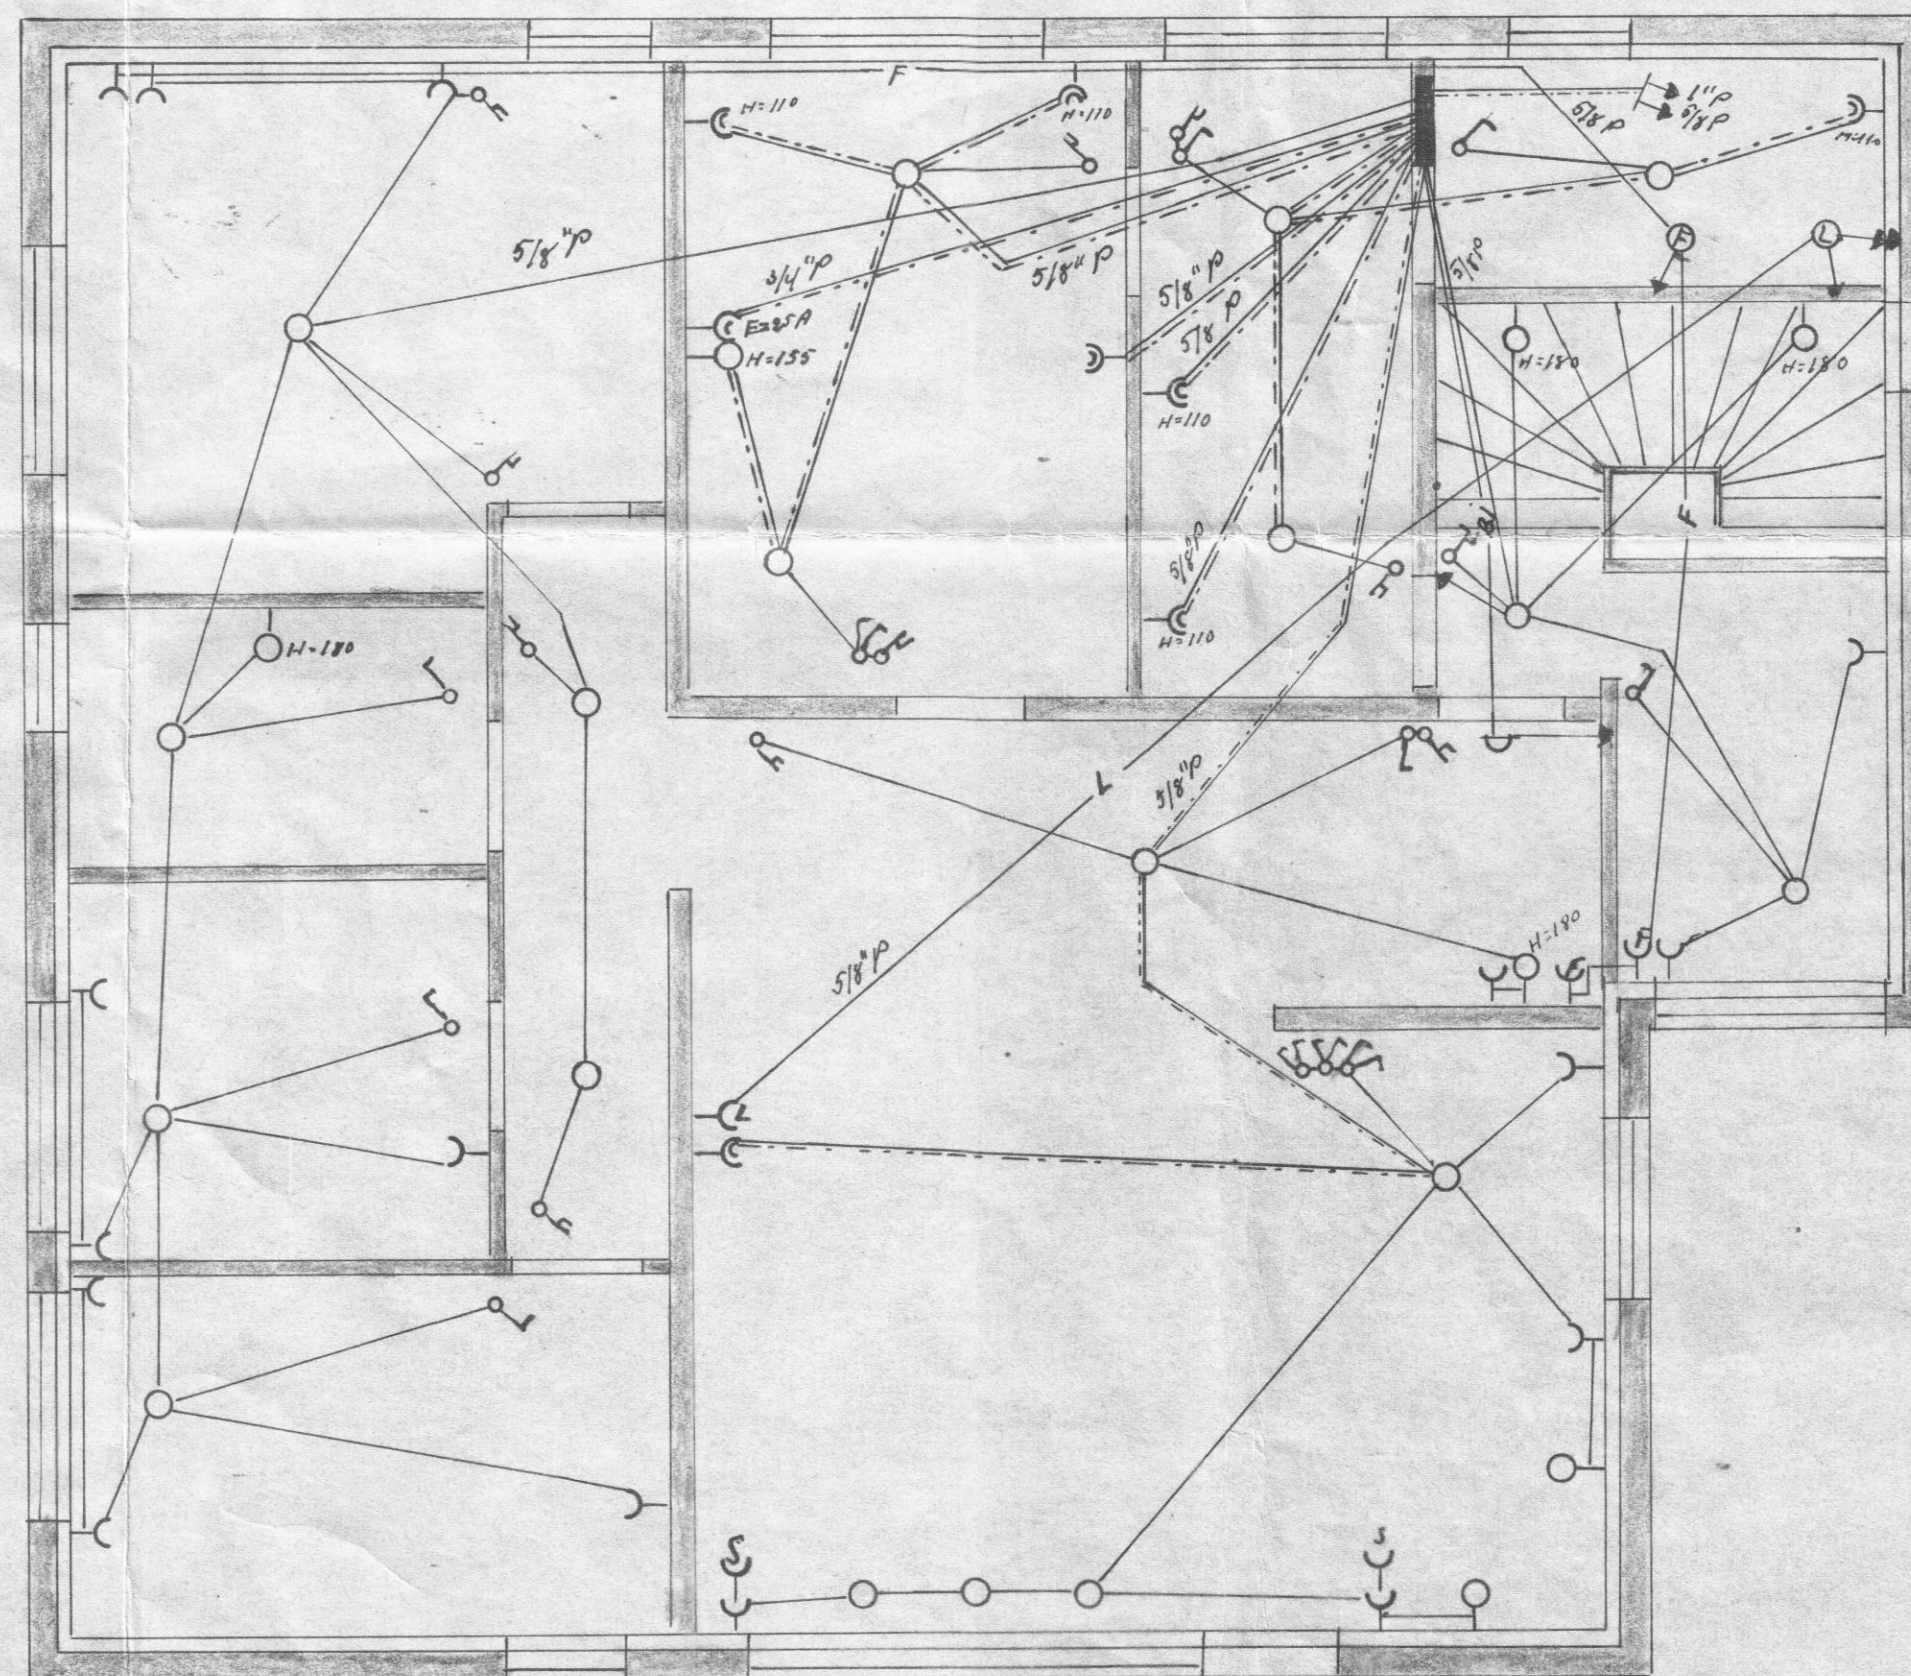

esri hæð

RAFLOGN Í  
 SMÁRAVEG 4  
 DALVIK  
 MKV: 1:50 Teikn Helgi Indriðas.  
 Nov 1971