
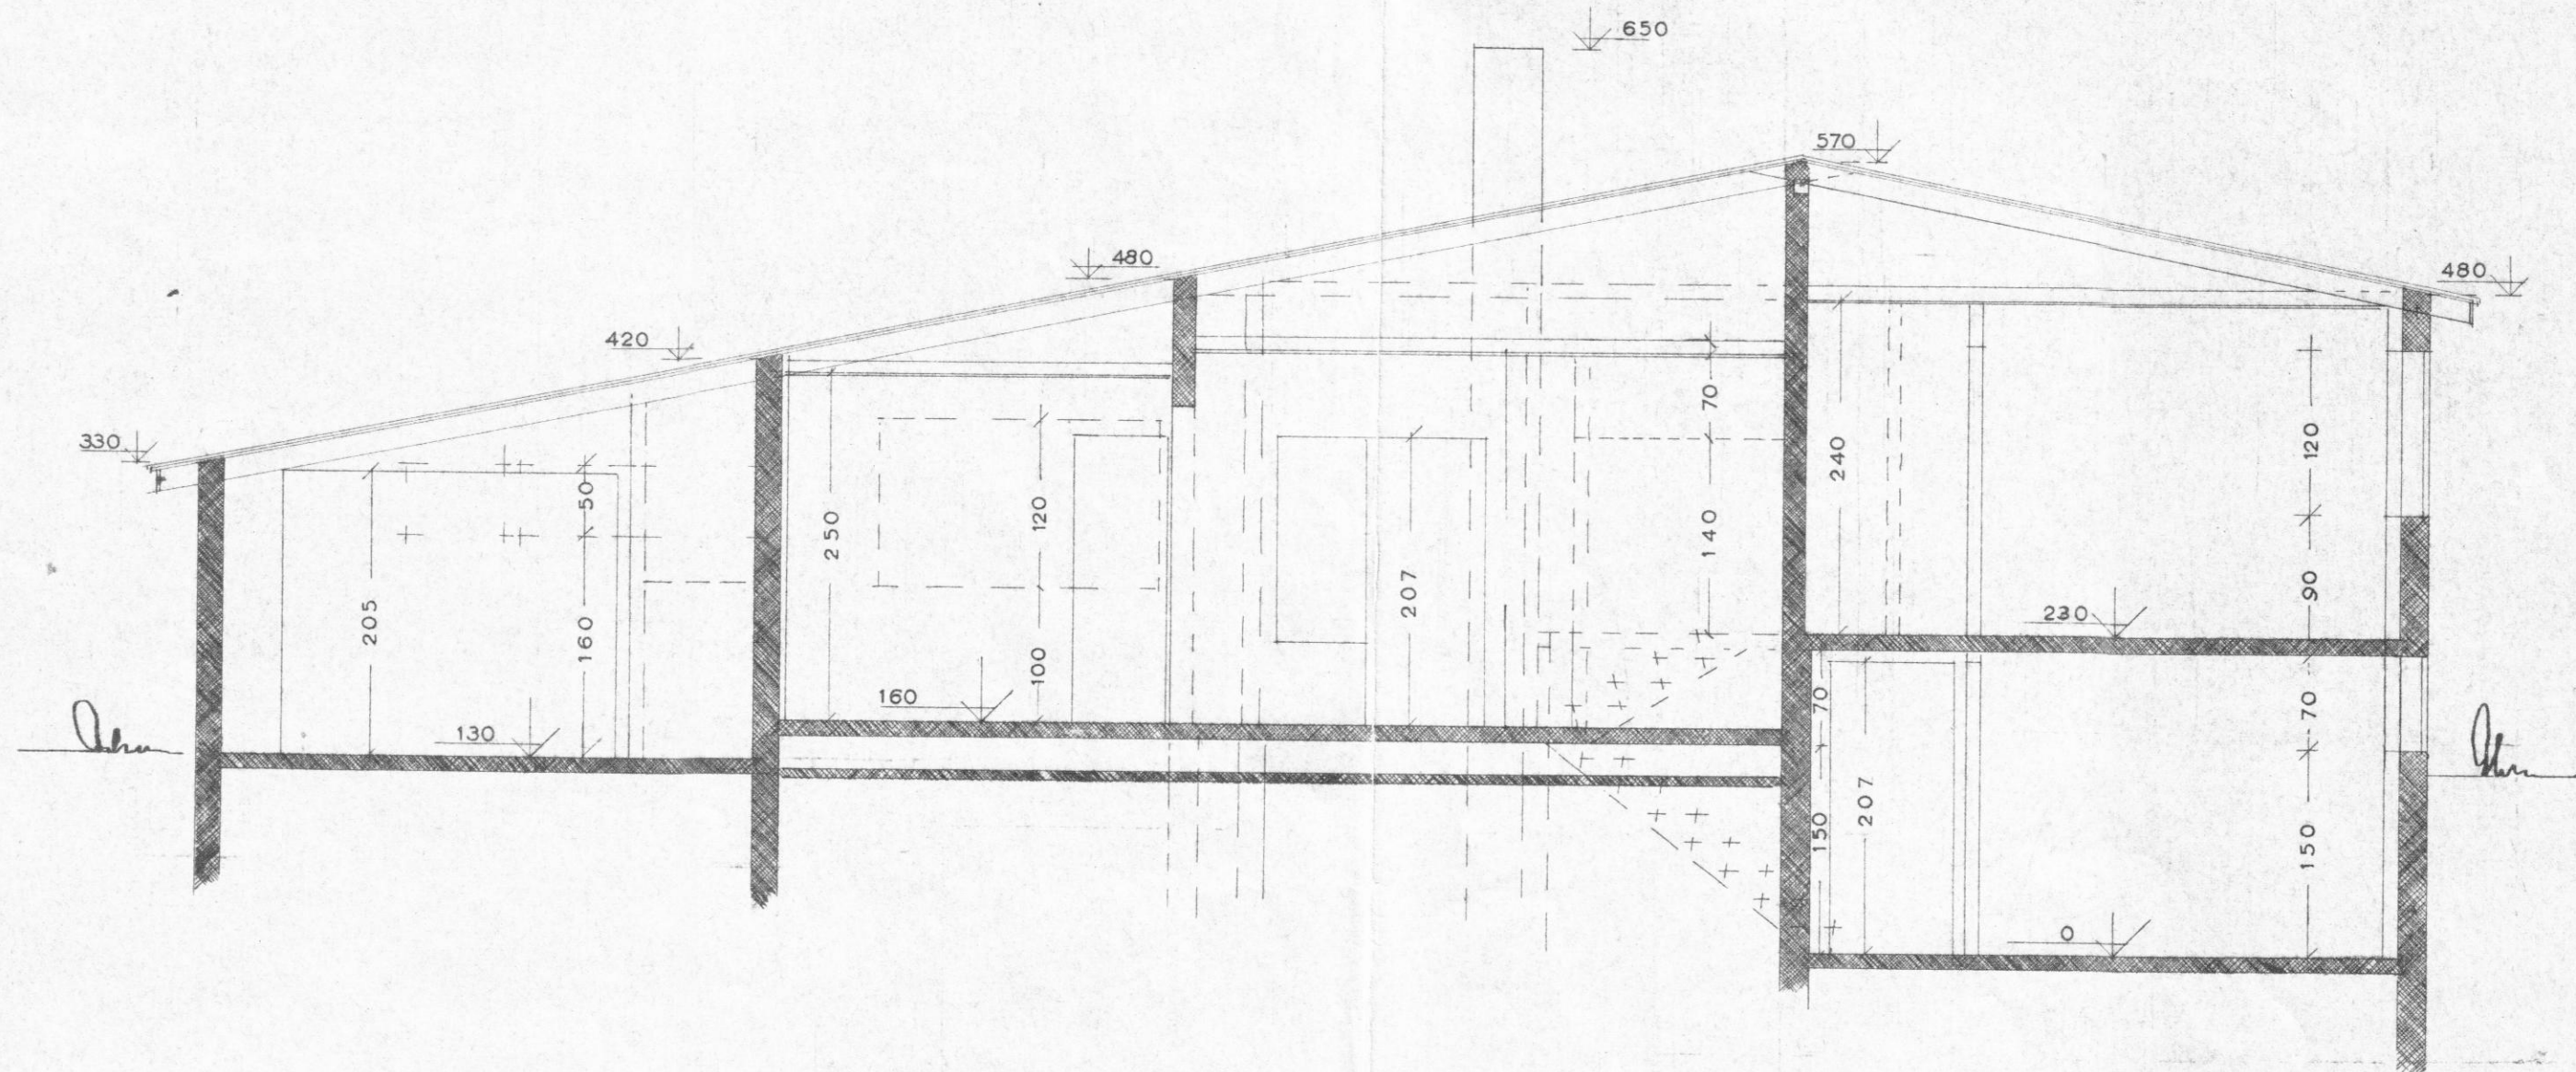
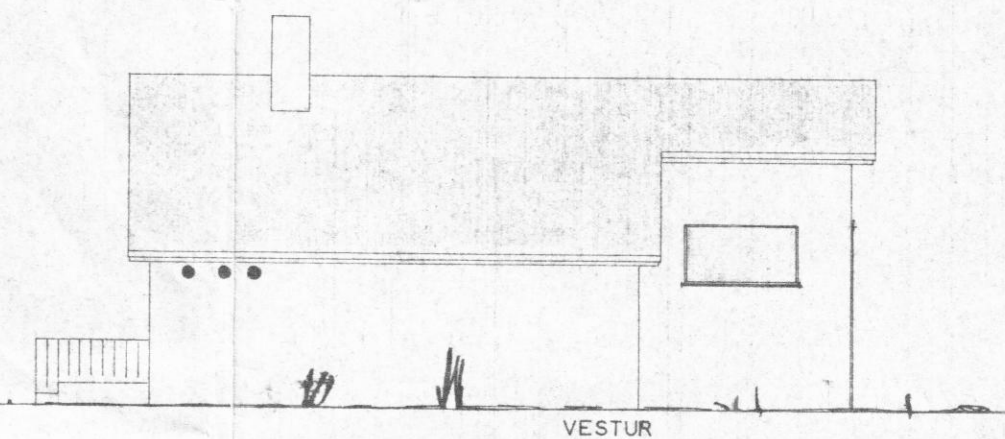
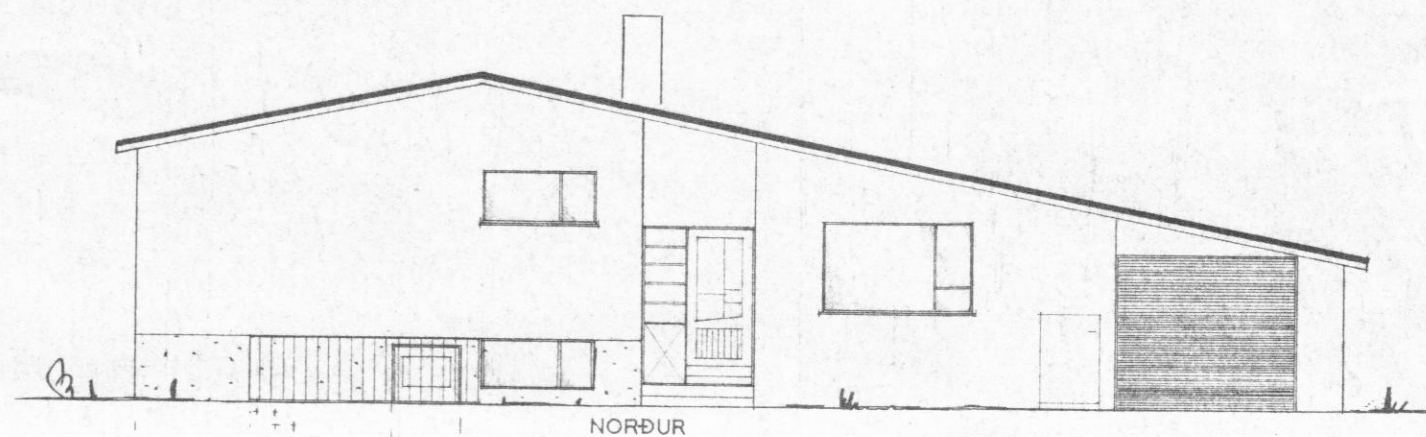
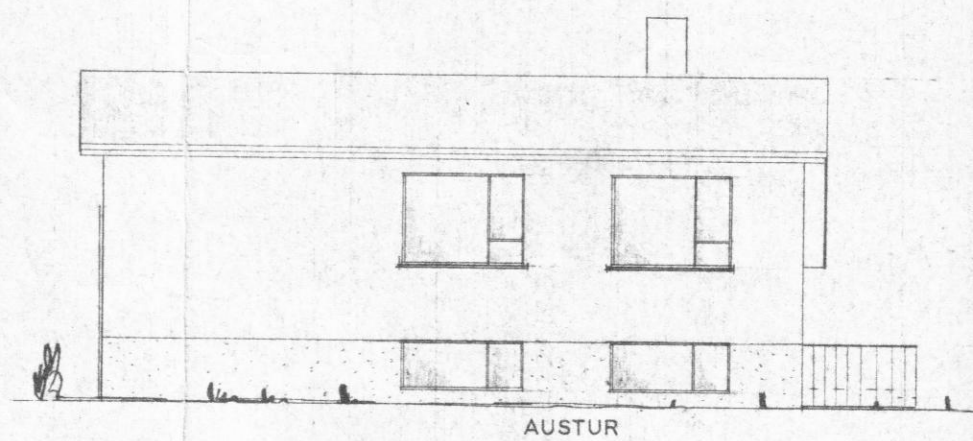


Lampyrkt á
 byggingarnefndarfund
 þ. 19. 1961
 Hægt. Sölva
 bygging

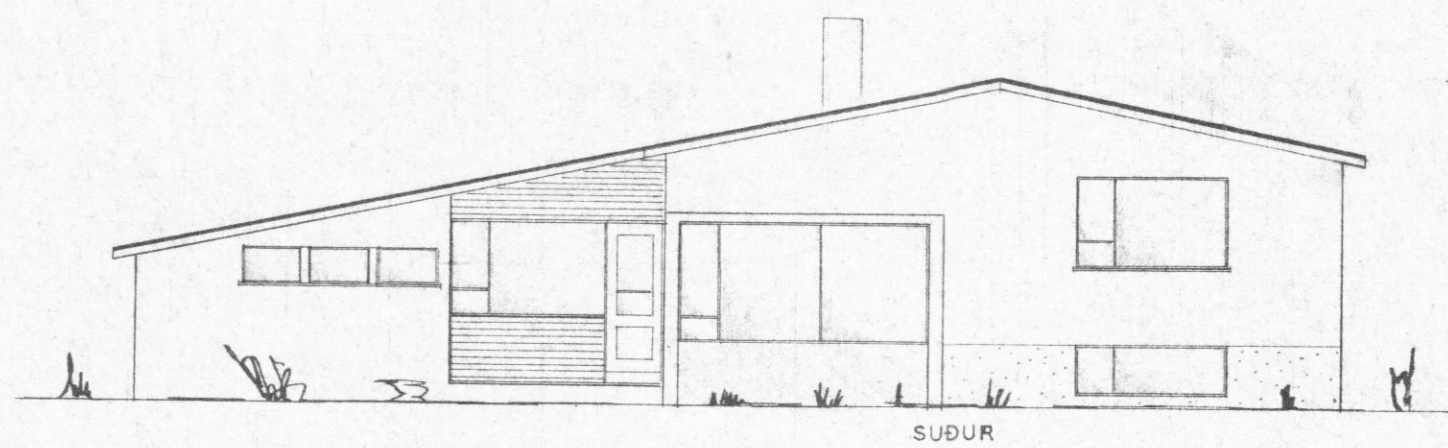

SMARAVEGUR 5
 Rannar Þorlúfsen
 Smarav. 5

HUSNÆÐISMÁLASTOFNUN RIKISINS		
EINBYLISHÚS		VERK- NR 32
VERK- SVIÐ	ÚTLITSMYNDIR M=1:100	BLAD NR 1
	SNID M=1:50	
DAGS	SEPTEMBER 1959	
ARK	Raðun Ráðgjafar	
TEIKN	Geir R. Halldórsson	