

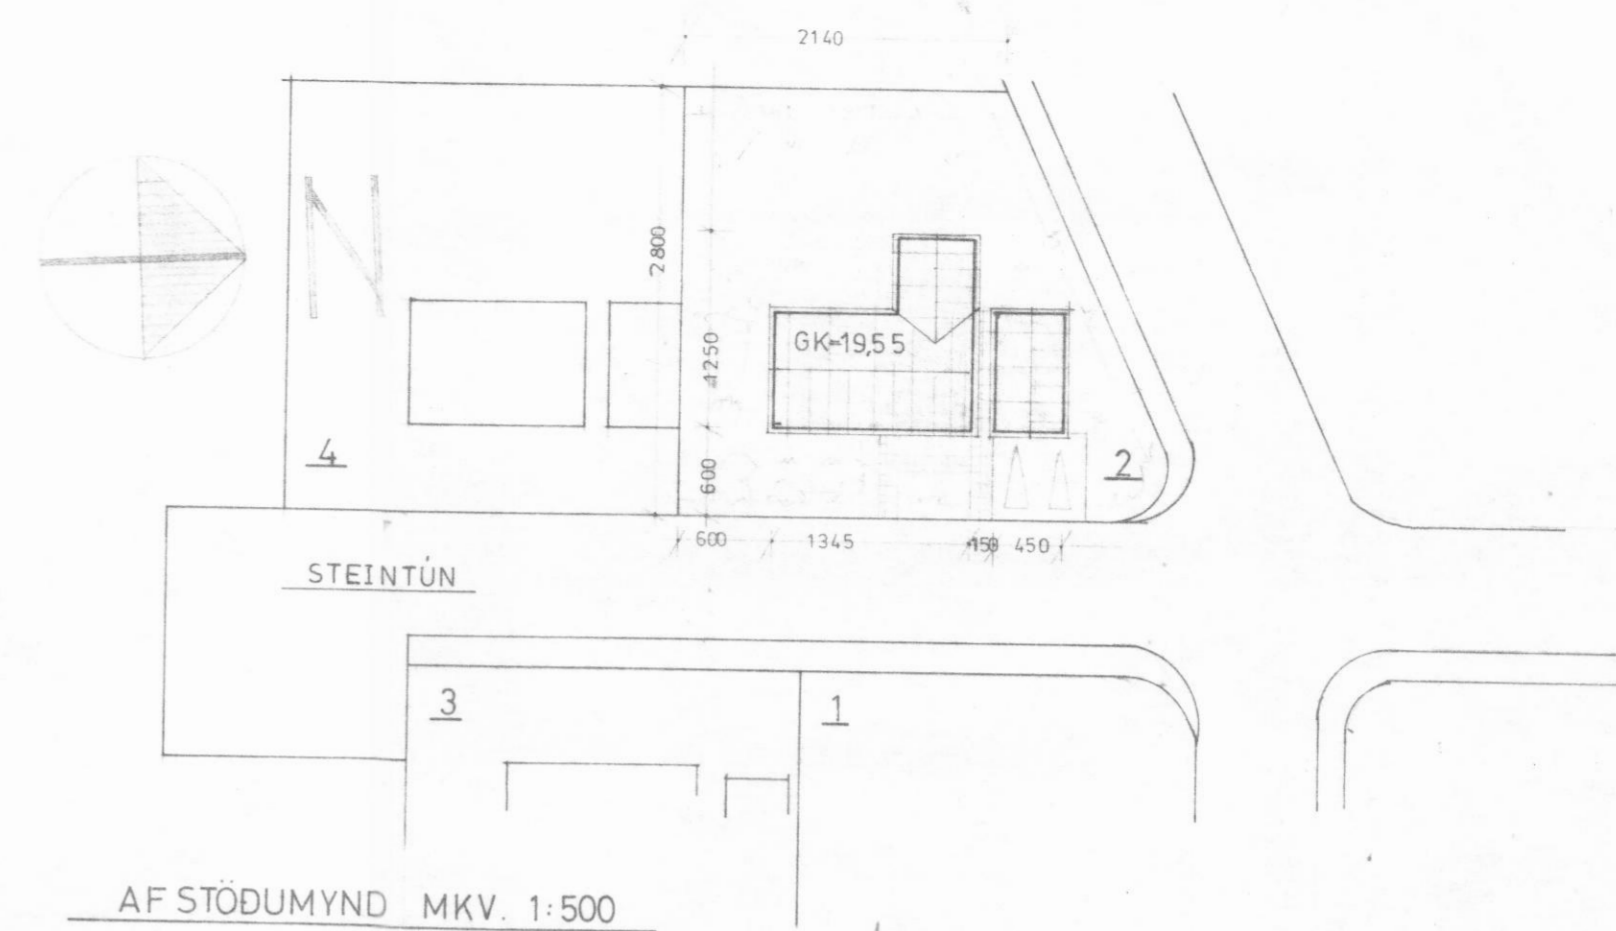
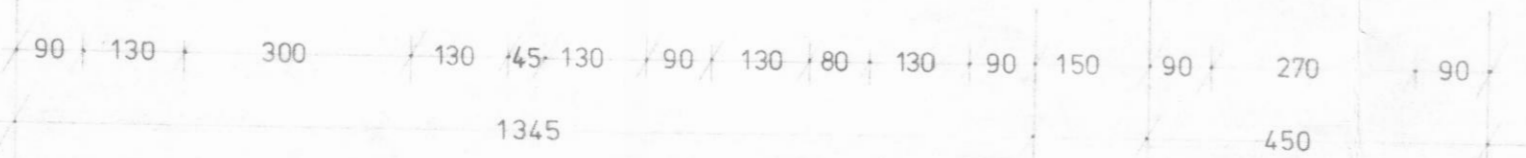


GRUNNMYND 1. HÆÐAR MKV. 1:100

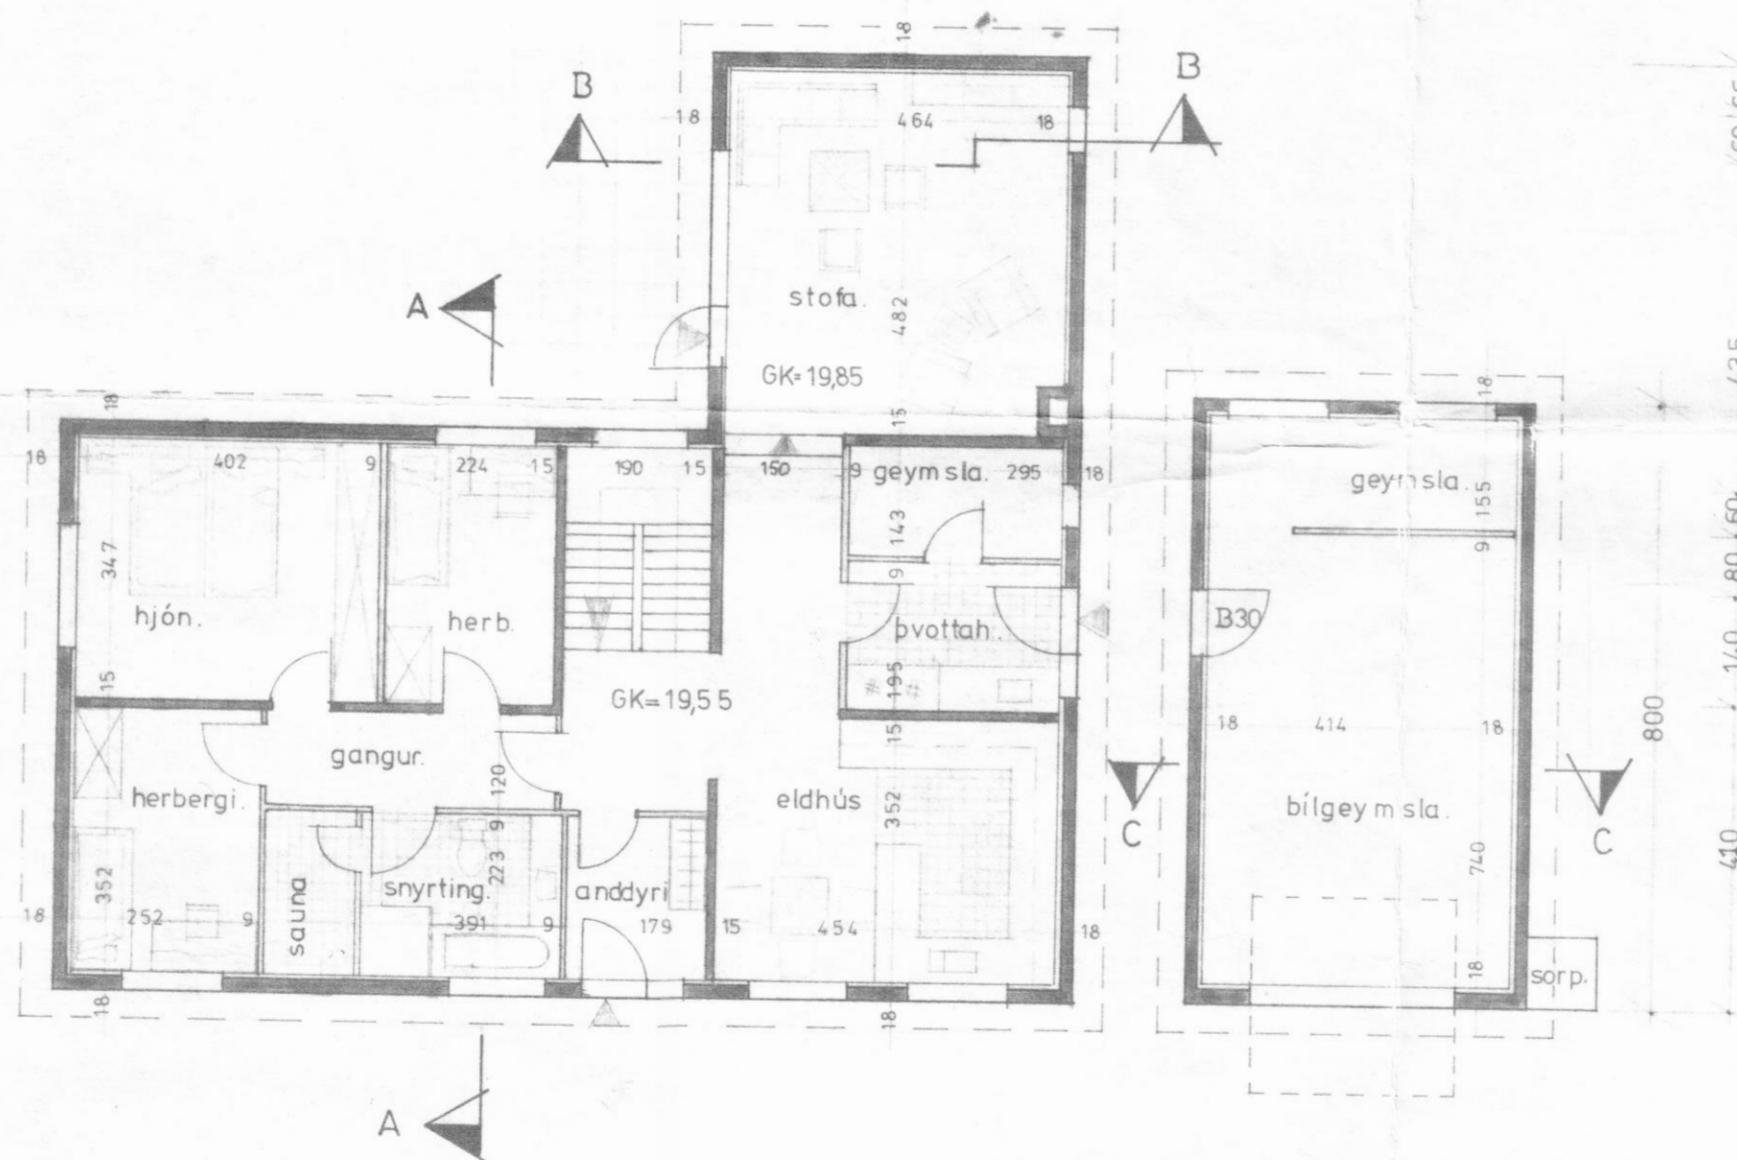

AF STÖÐUMYND MKV. 1:500

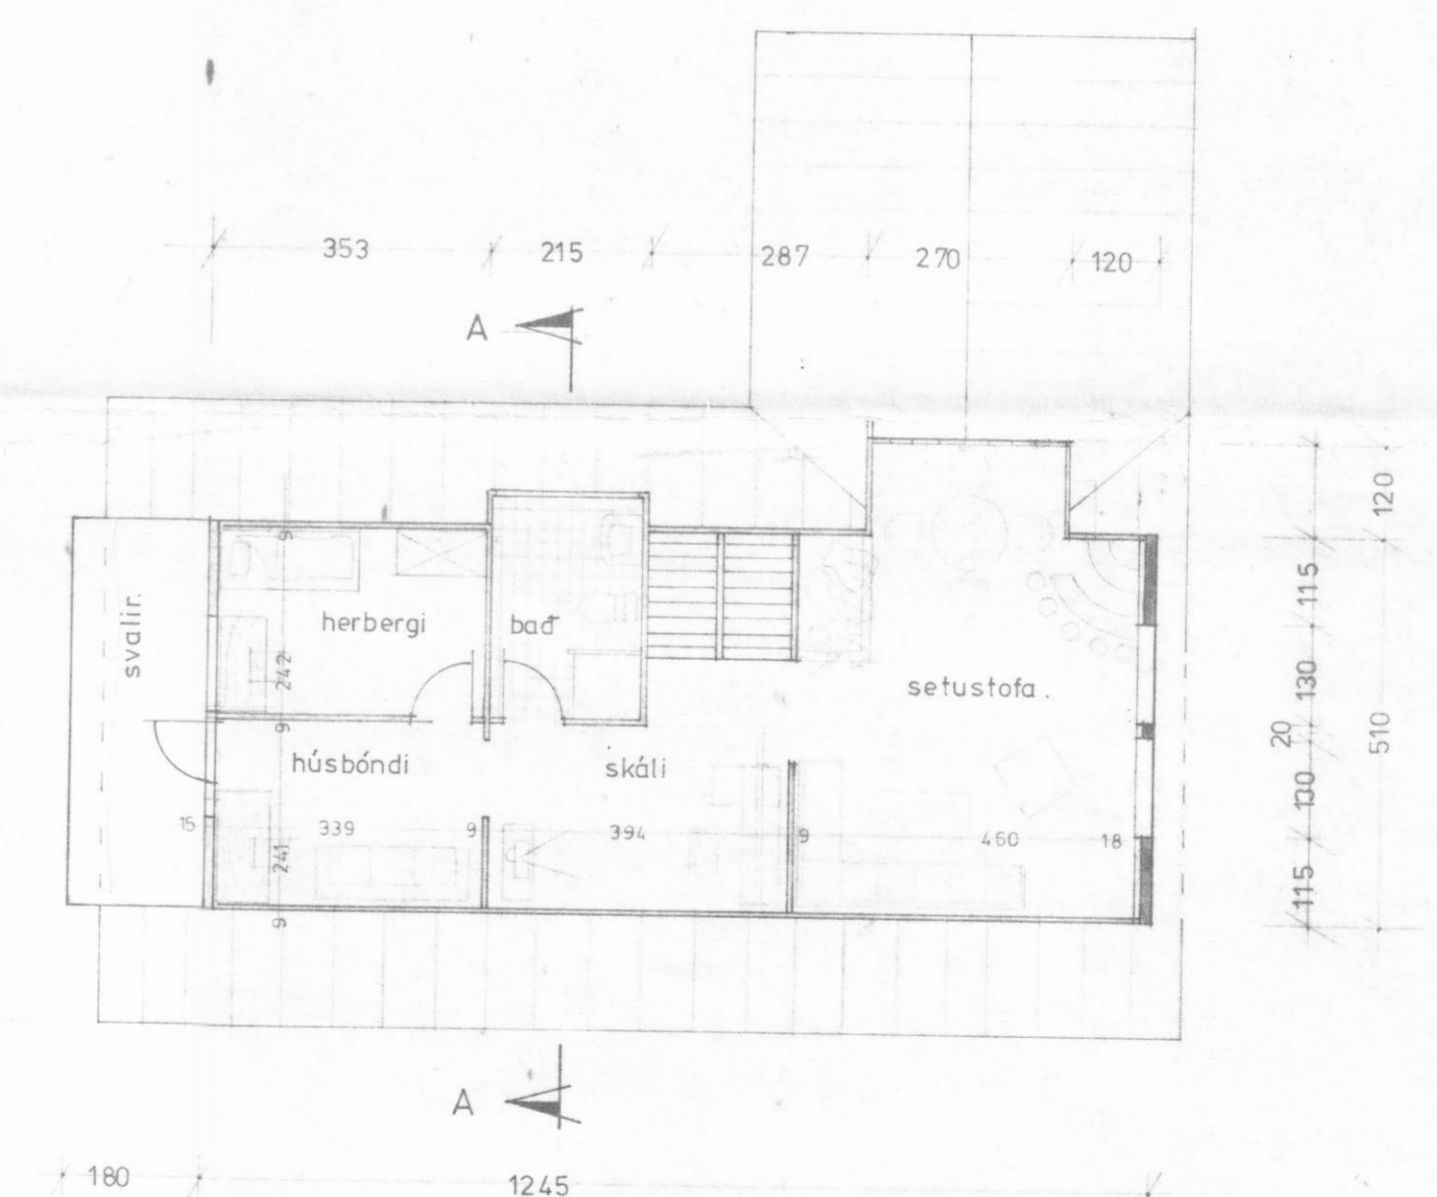

GRUNNMYND RISHÆÐAR MKV. 1:100

STEINTÚN 2, DALVÍK.
 GRUNNMYNDIR · AFSTÖÐUMYND.
 TEIKNING NR. A-1 · MKV. 1:100 · 1:500.
 AKUREYRI Í JÚLÍ 1981.
 ÞORSTEINN FRÍÐÞ. JÓFSSON F.T.F.Í.
 KEILUSÍÐU 2 F. SÍMI 25339.

Þorsteinn Fríðþ. Jófsson