




hæð ca 130 séð skal til þess að sami halli verði á kvistþaki og aðalþaki

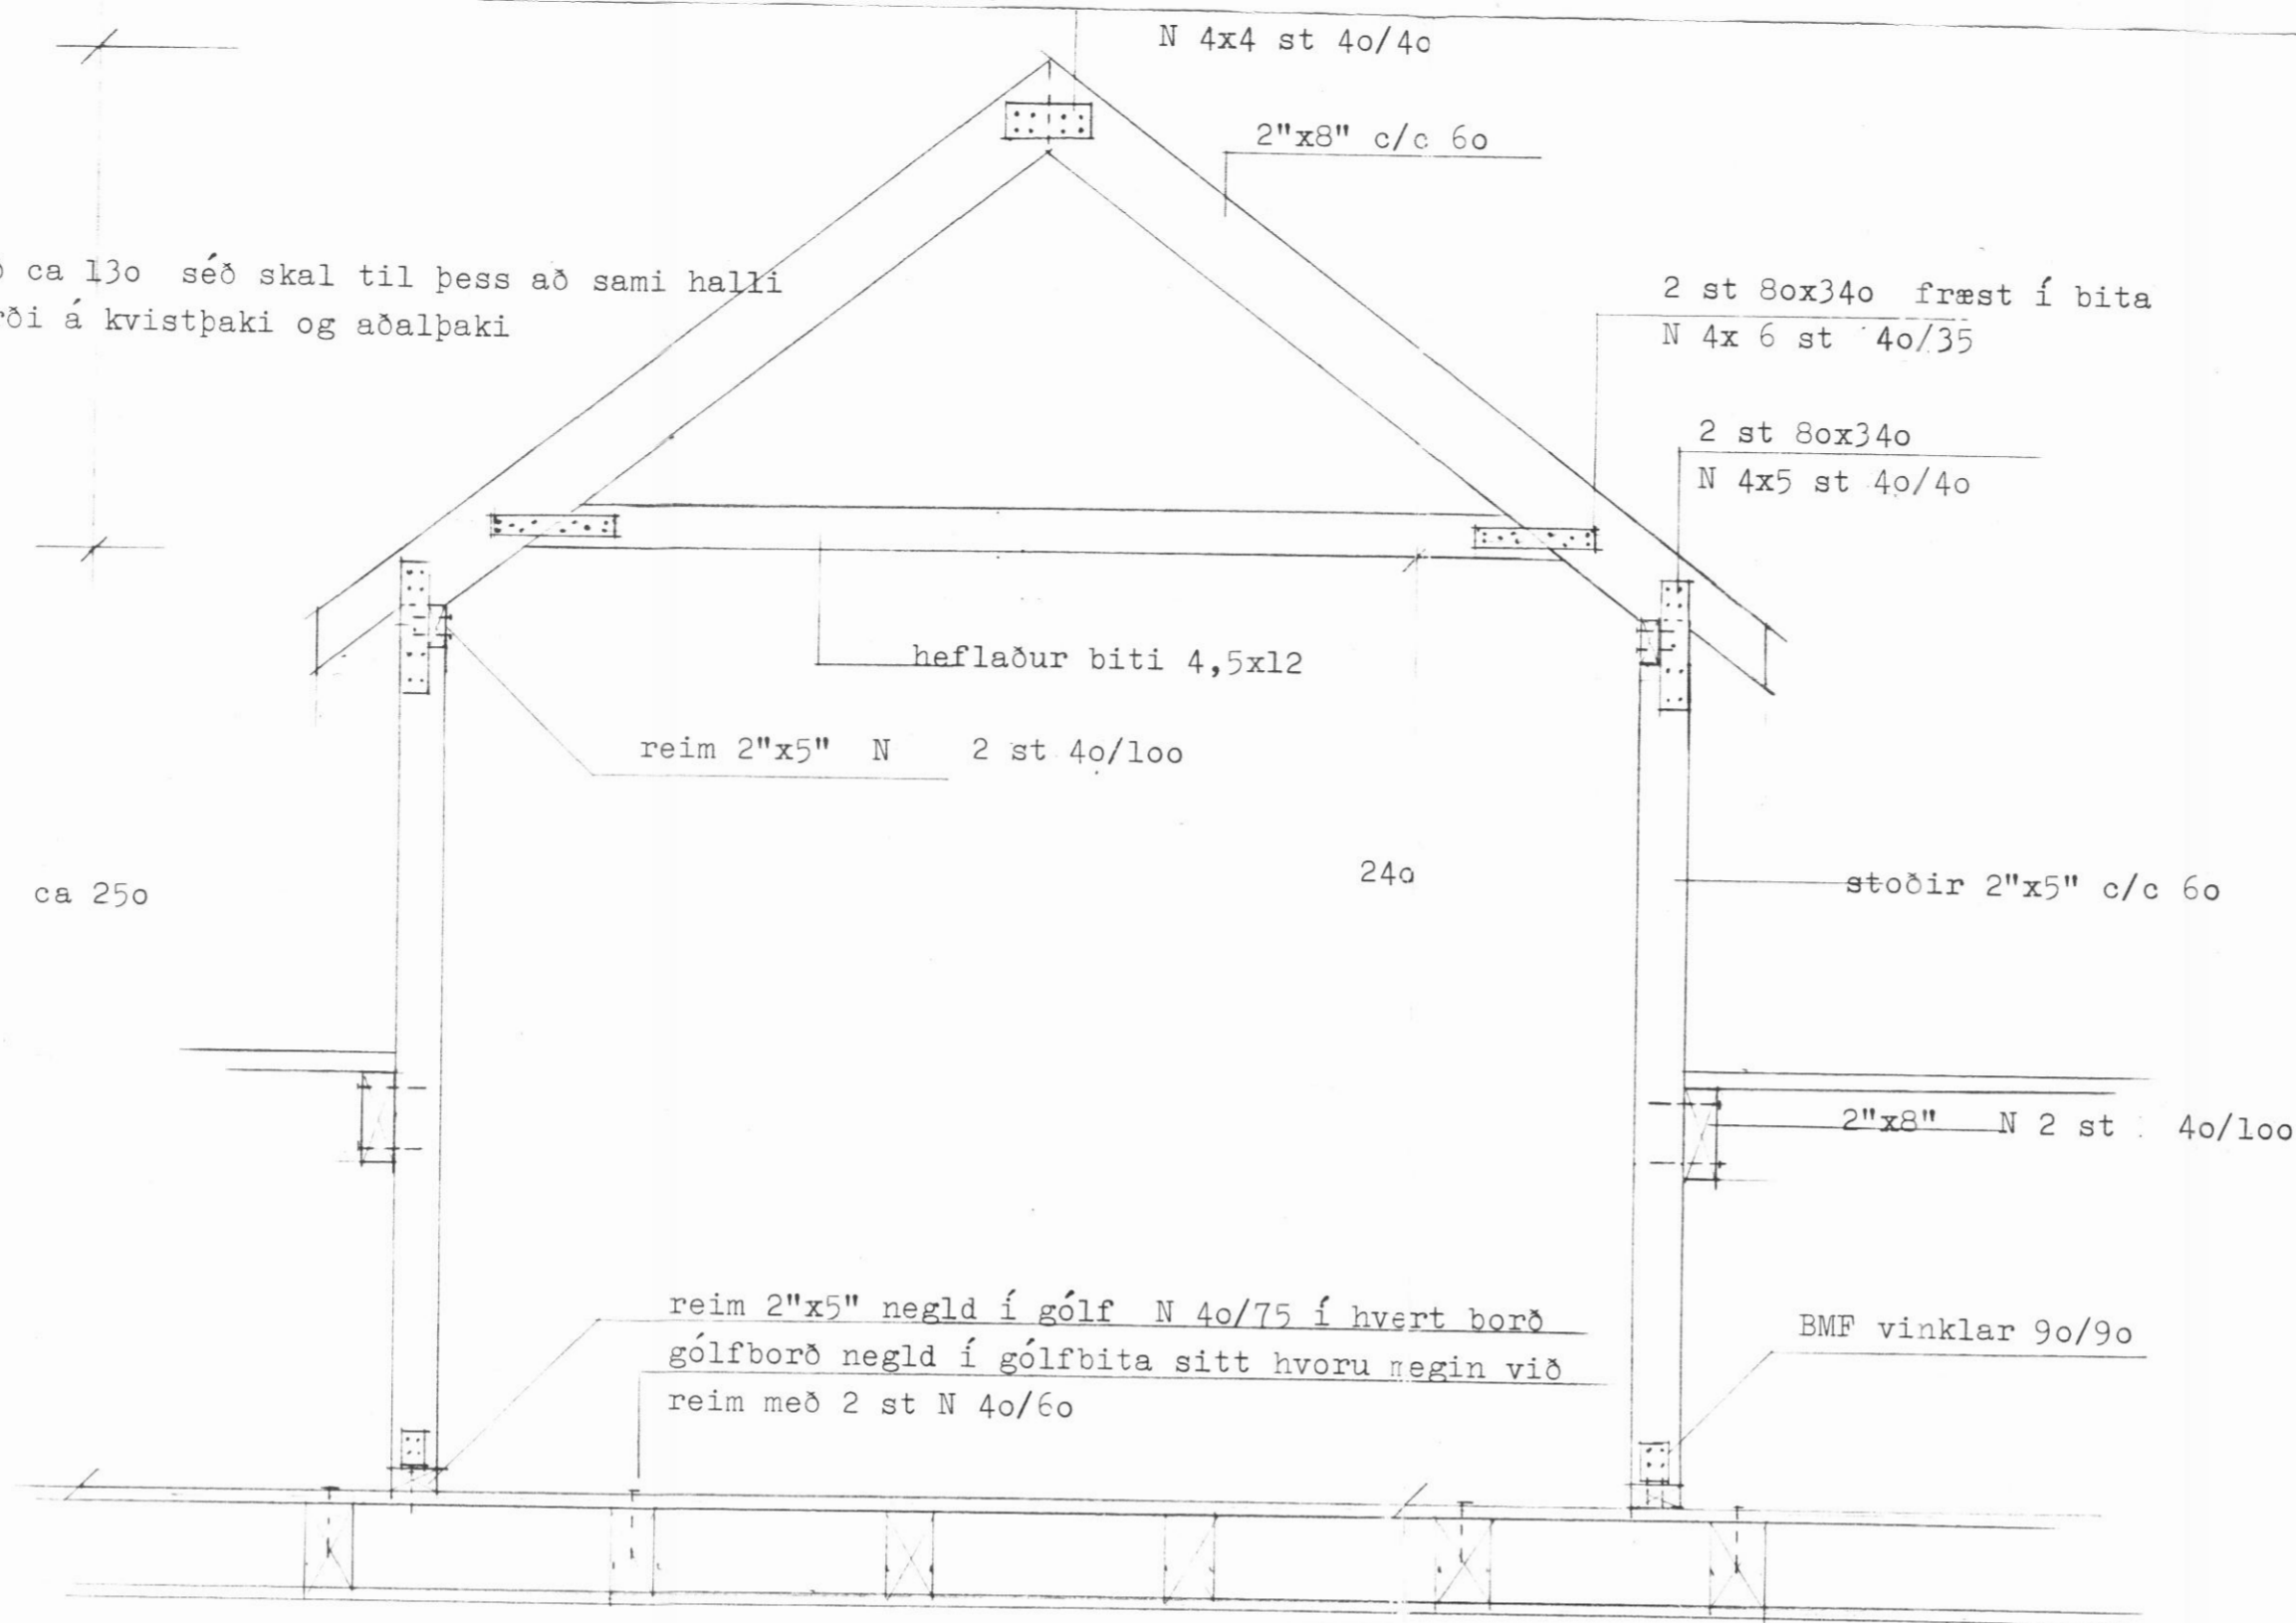

SNEIÐING A-A 1:20

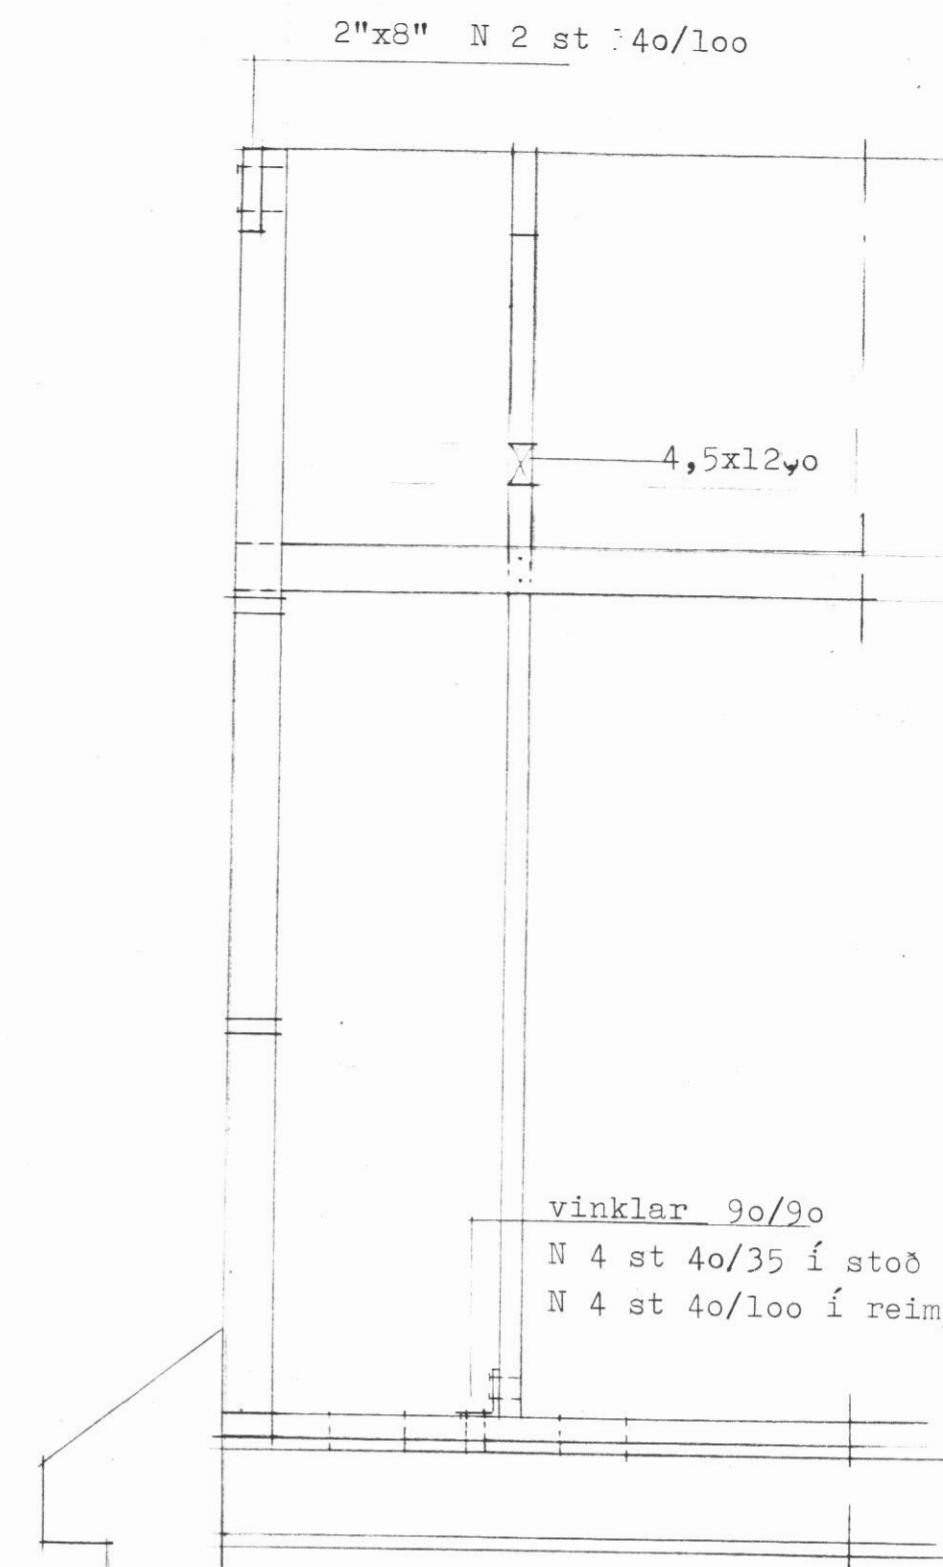

SNEIÐING B-B 1:20

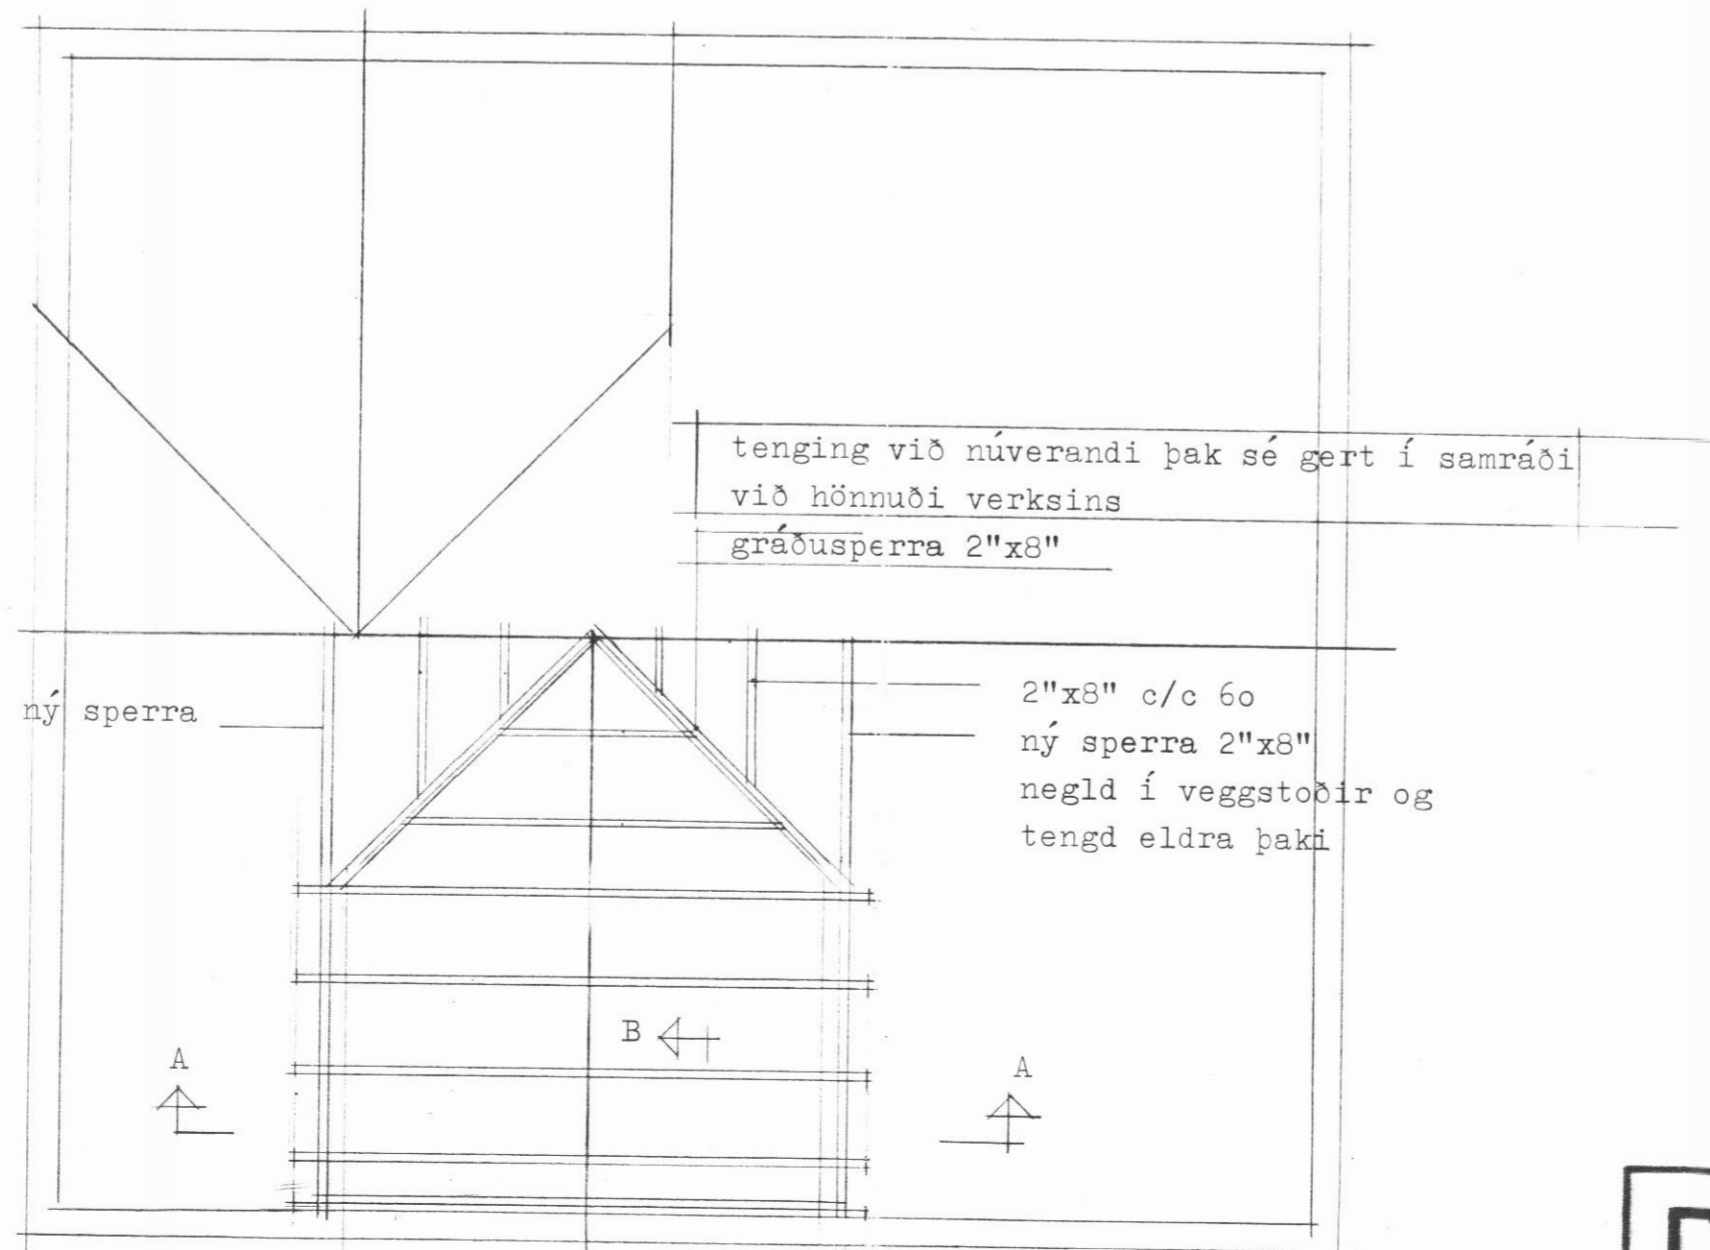

GRUNNMYND MKV 1:50

Málsetning sjá teikn. arkitekts

SKYRINGAR:

Allt timbur í þaki skal vera gallalaust og standast kröfur staðla um T-200.

Sperrur skal fúaverja, með viðurkenndu fúavarnarefni, utan útveggs og í meter inn fyrir vegg. Undir timbur, sem kemur að stein, skal setja asfaltþappa.


Boltar, saumur og vinklar skal vera galvanniserað og af stálgæðum St37.

Varðandi frágang á sperruendum (þakbrúnum) sjá teiningu arkitekta.

Að öðruleiti skal efni og frágangur vera samkvæmt gildandi reglugerð og stöðlum.

Sognstein K R

GRUNDARGATA 4 c Dalvík

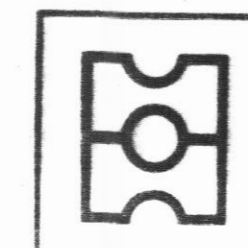

HEITI Burðarvirki af kvisti

DAGS. Juni 88

MKV. 1:50 1:20

TEKN. hh

VERK

K.01

teiknistofa

HAUKS HARALDSSONAR SF.
KAUPANGI AKUREYRI SÍMI 96 23202