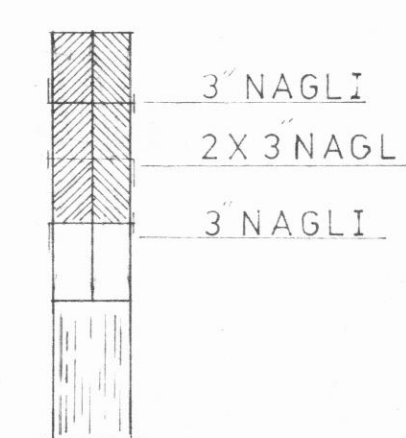
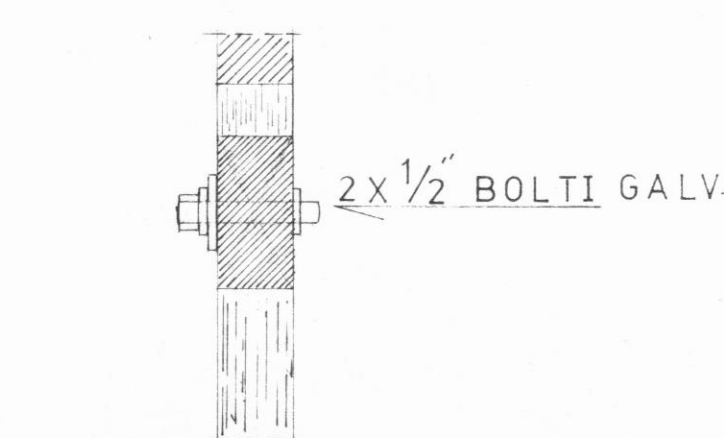
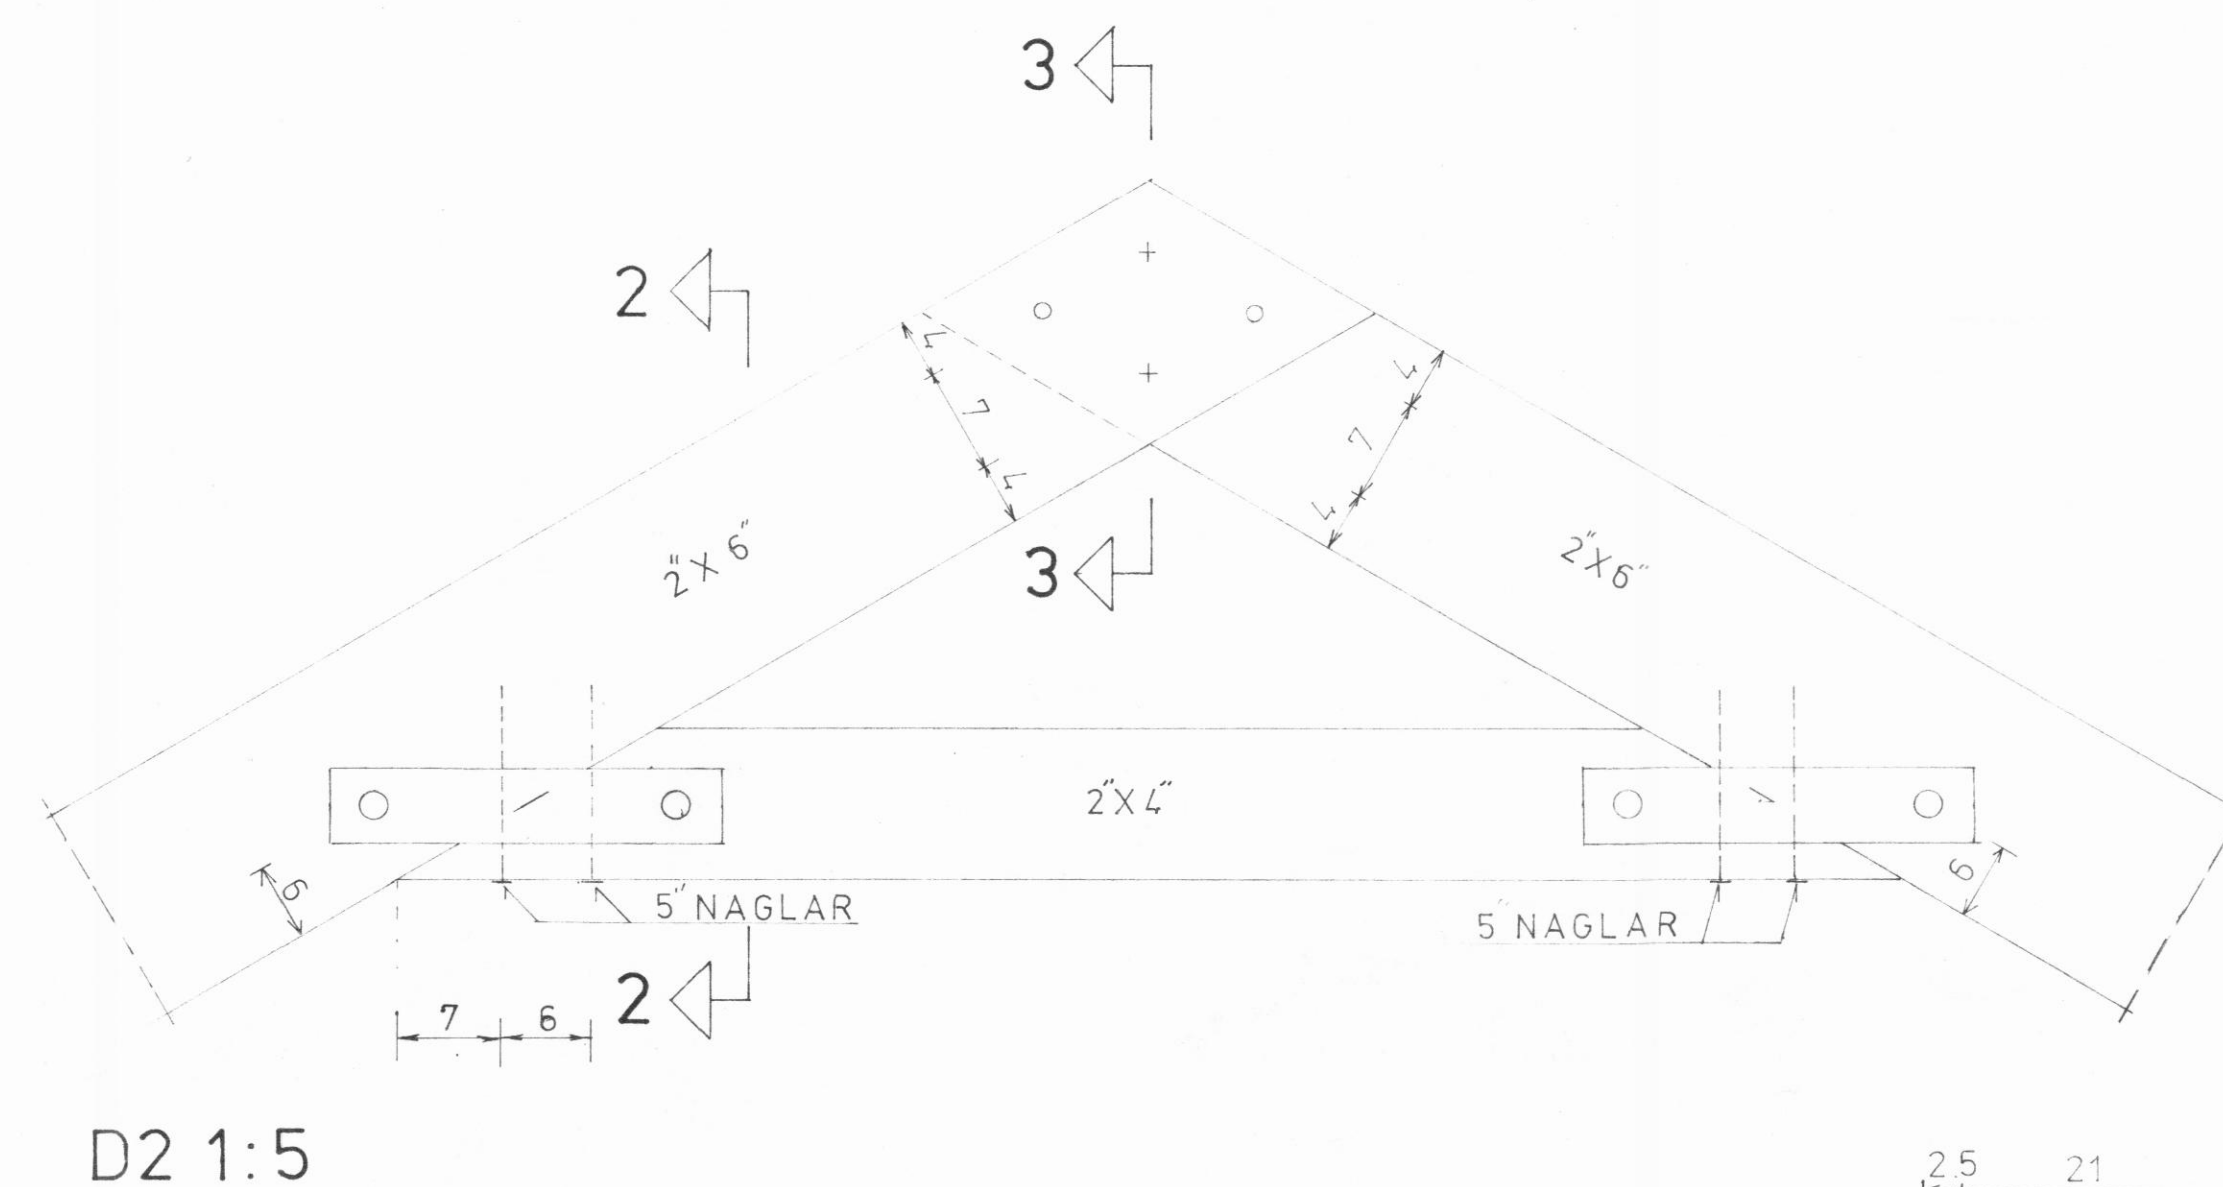
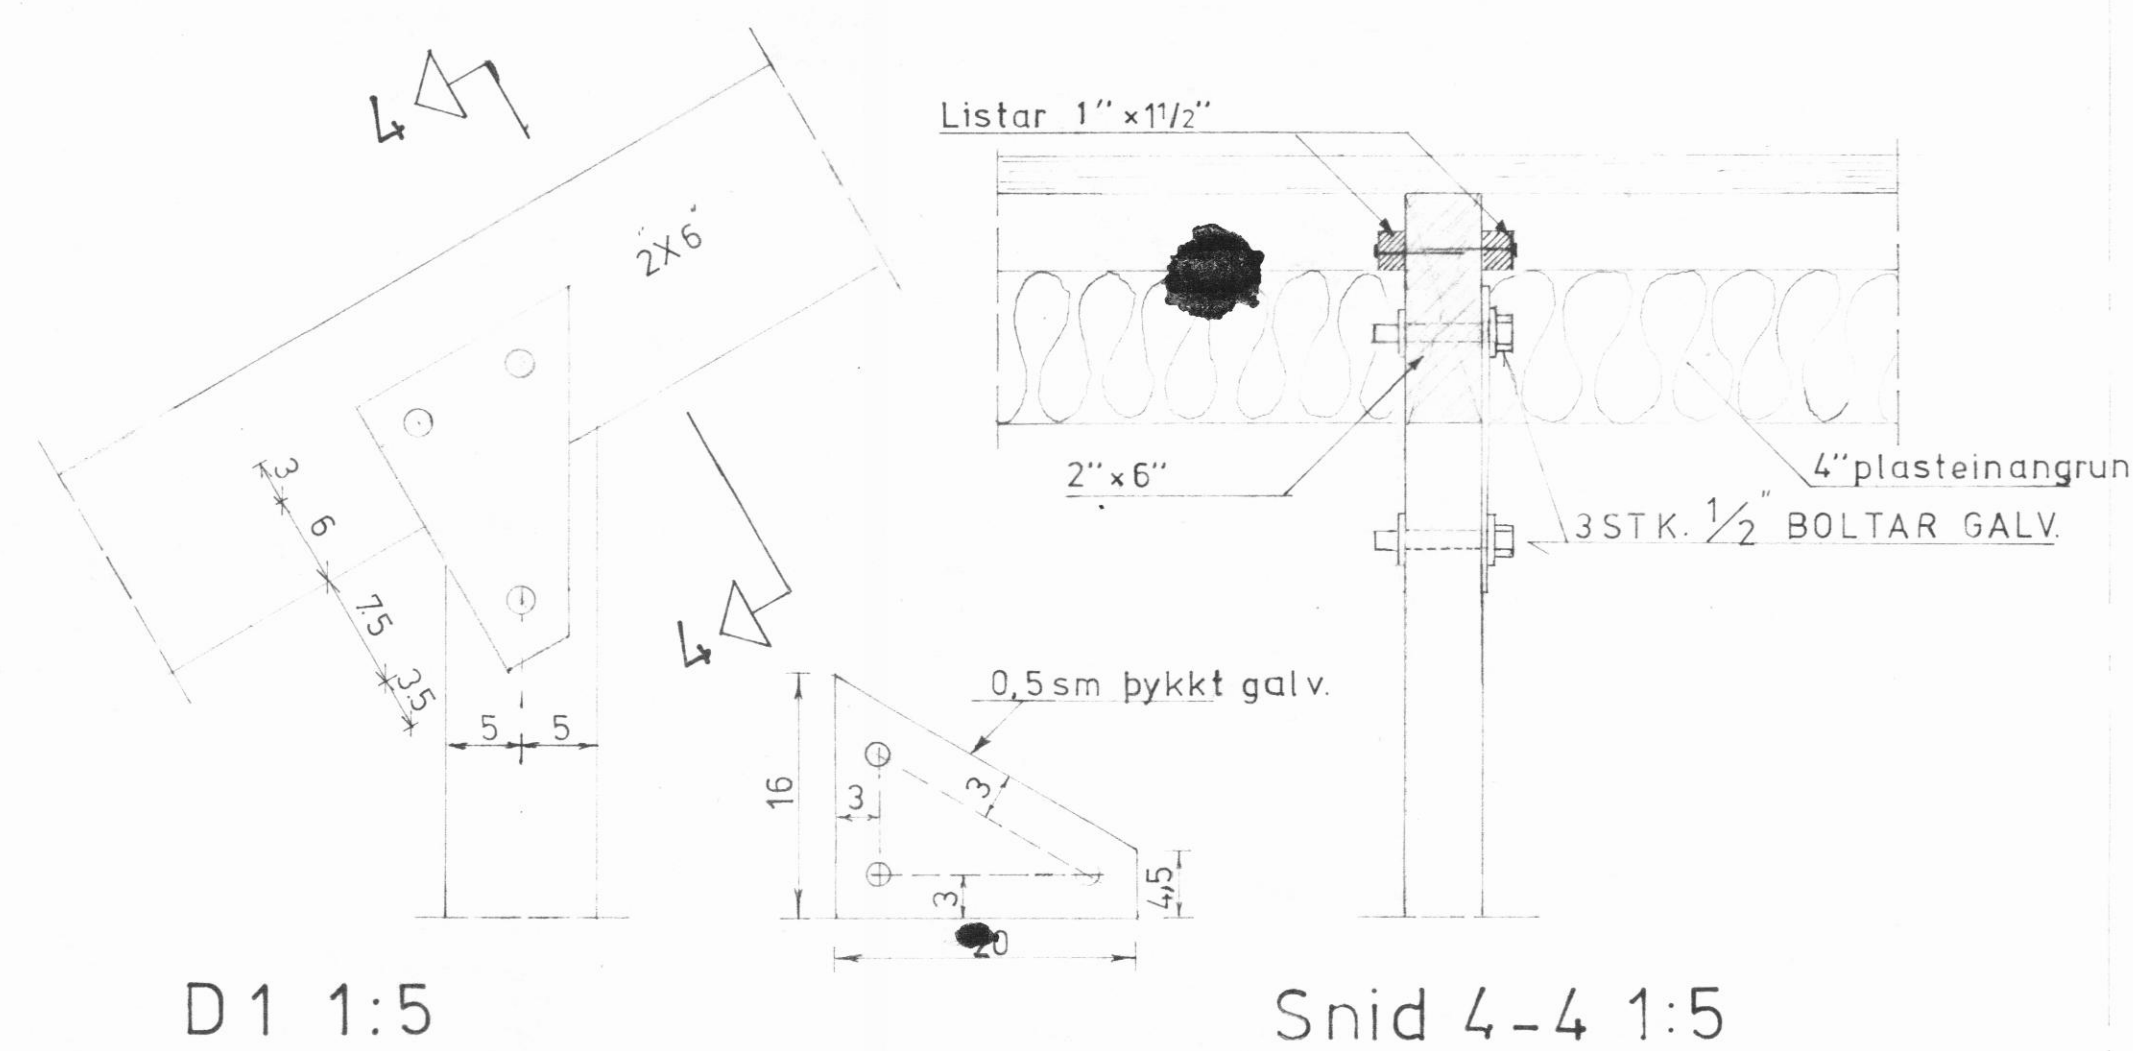
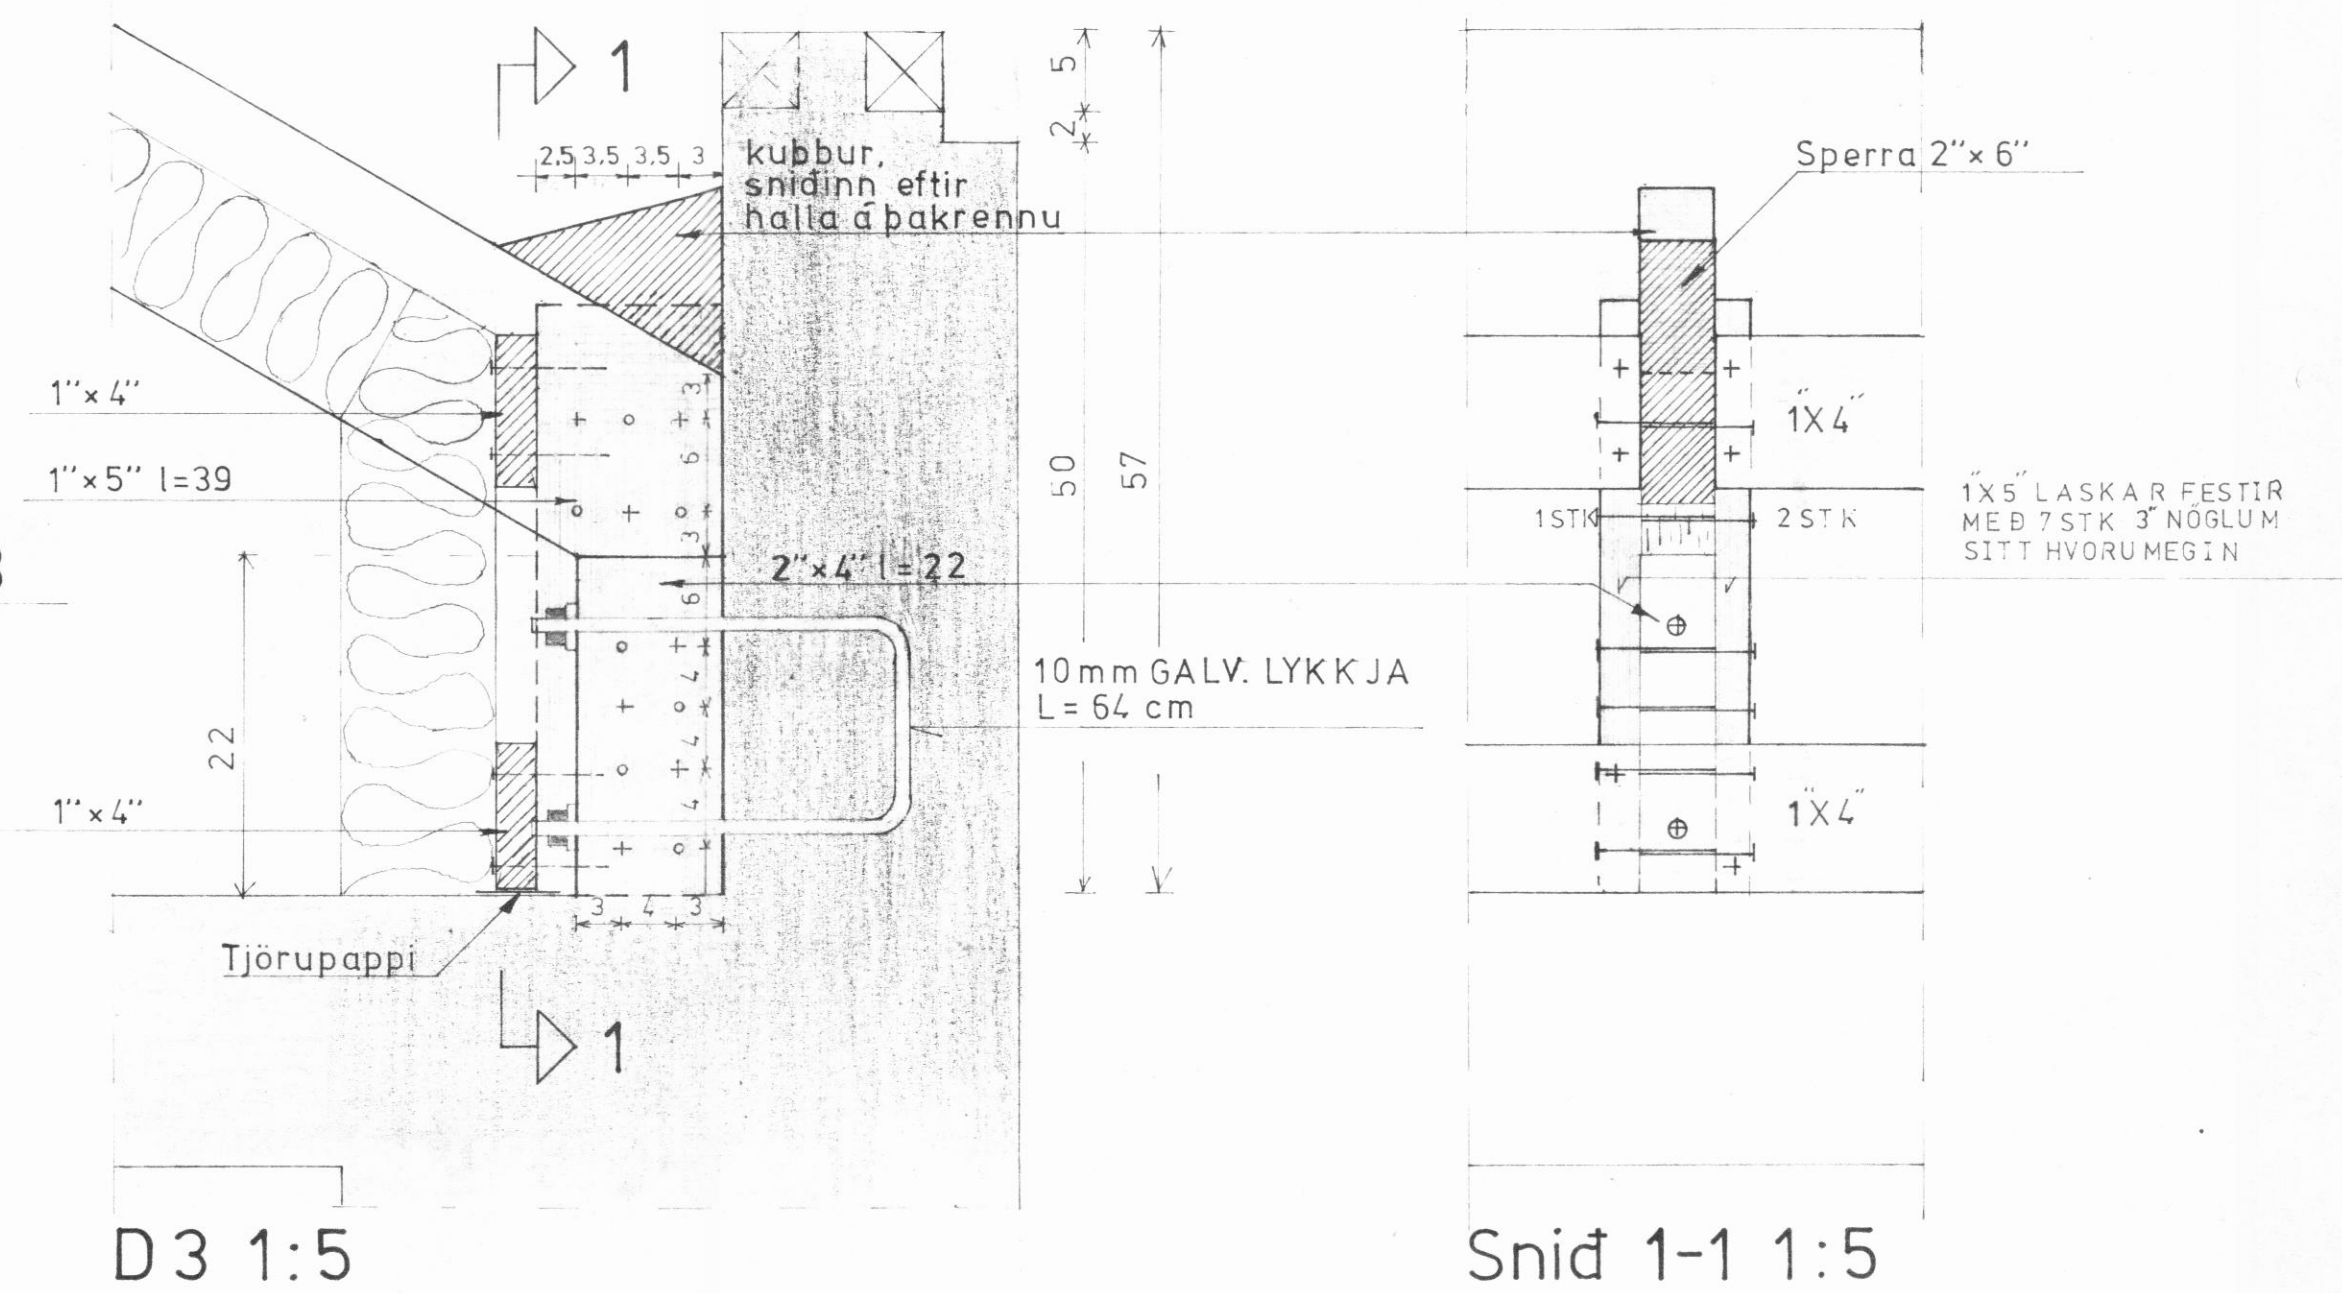
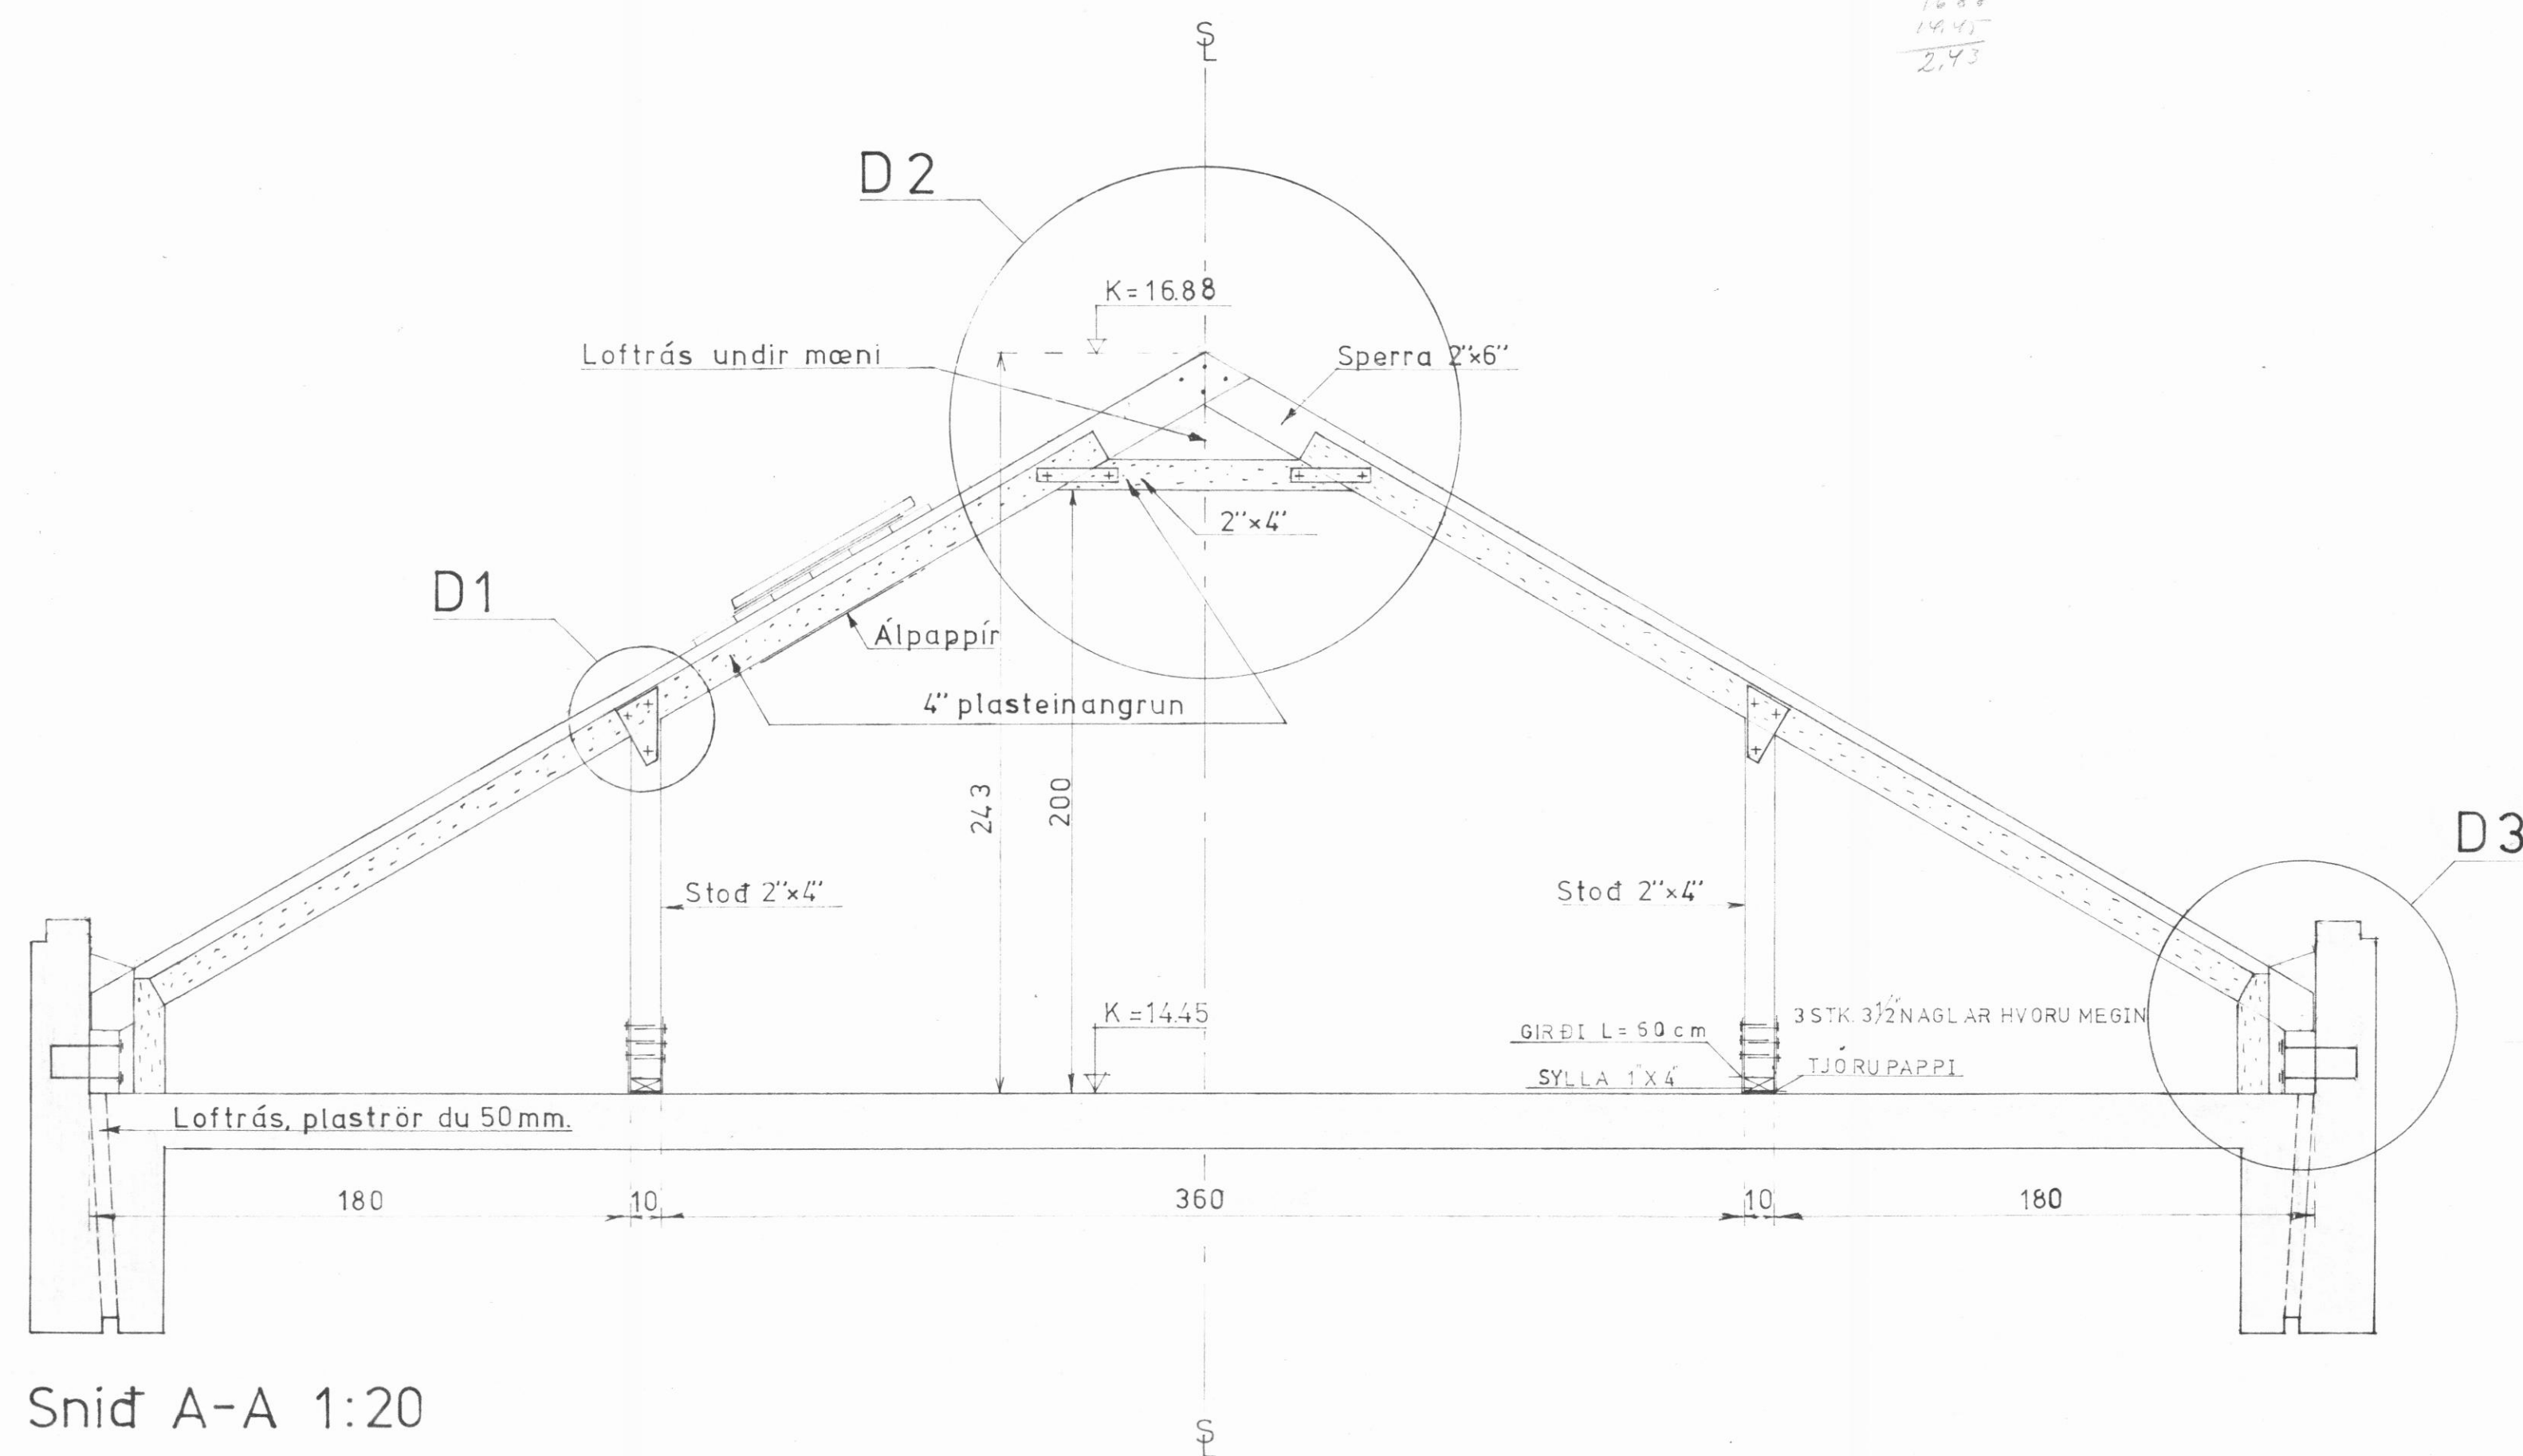


Snid A-A er tekið af teikn. nr. 3-00  
Ónefnd mál eru í sm.

| HEILSUGÆSLUSTÖÐ Á DALVÍK                   |        |   |   |   | teikn nr 3-01   |
|--------------------------------------------|--------|---|---|---|-----------------|
| ÞAKVIÐIR. SNID A-A                         |        |   |   |   | mælikv 1:20 1:5 |
| SNID OG HLUTATEIKNINGAR                    |        |   |   |   | reikn. D.A.     |
| útgáfa                                     | A      | B | C | D | teikn. GE       |
| dags, samþ                                 | 2/27/4 |   |   |   | verknr. 42      |
| VERKFRÆÐISTOFA DAVÍÐS ARNLJÓTSSONAR DALVÍK |        |   |   |   | sími 61334      |