


ÞAKVIÐIR - GRUNNMYND mkv. 1:50

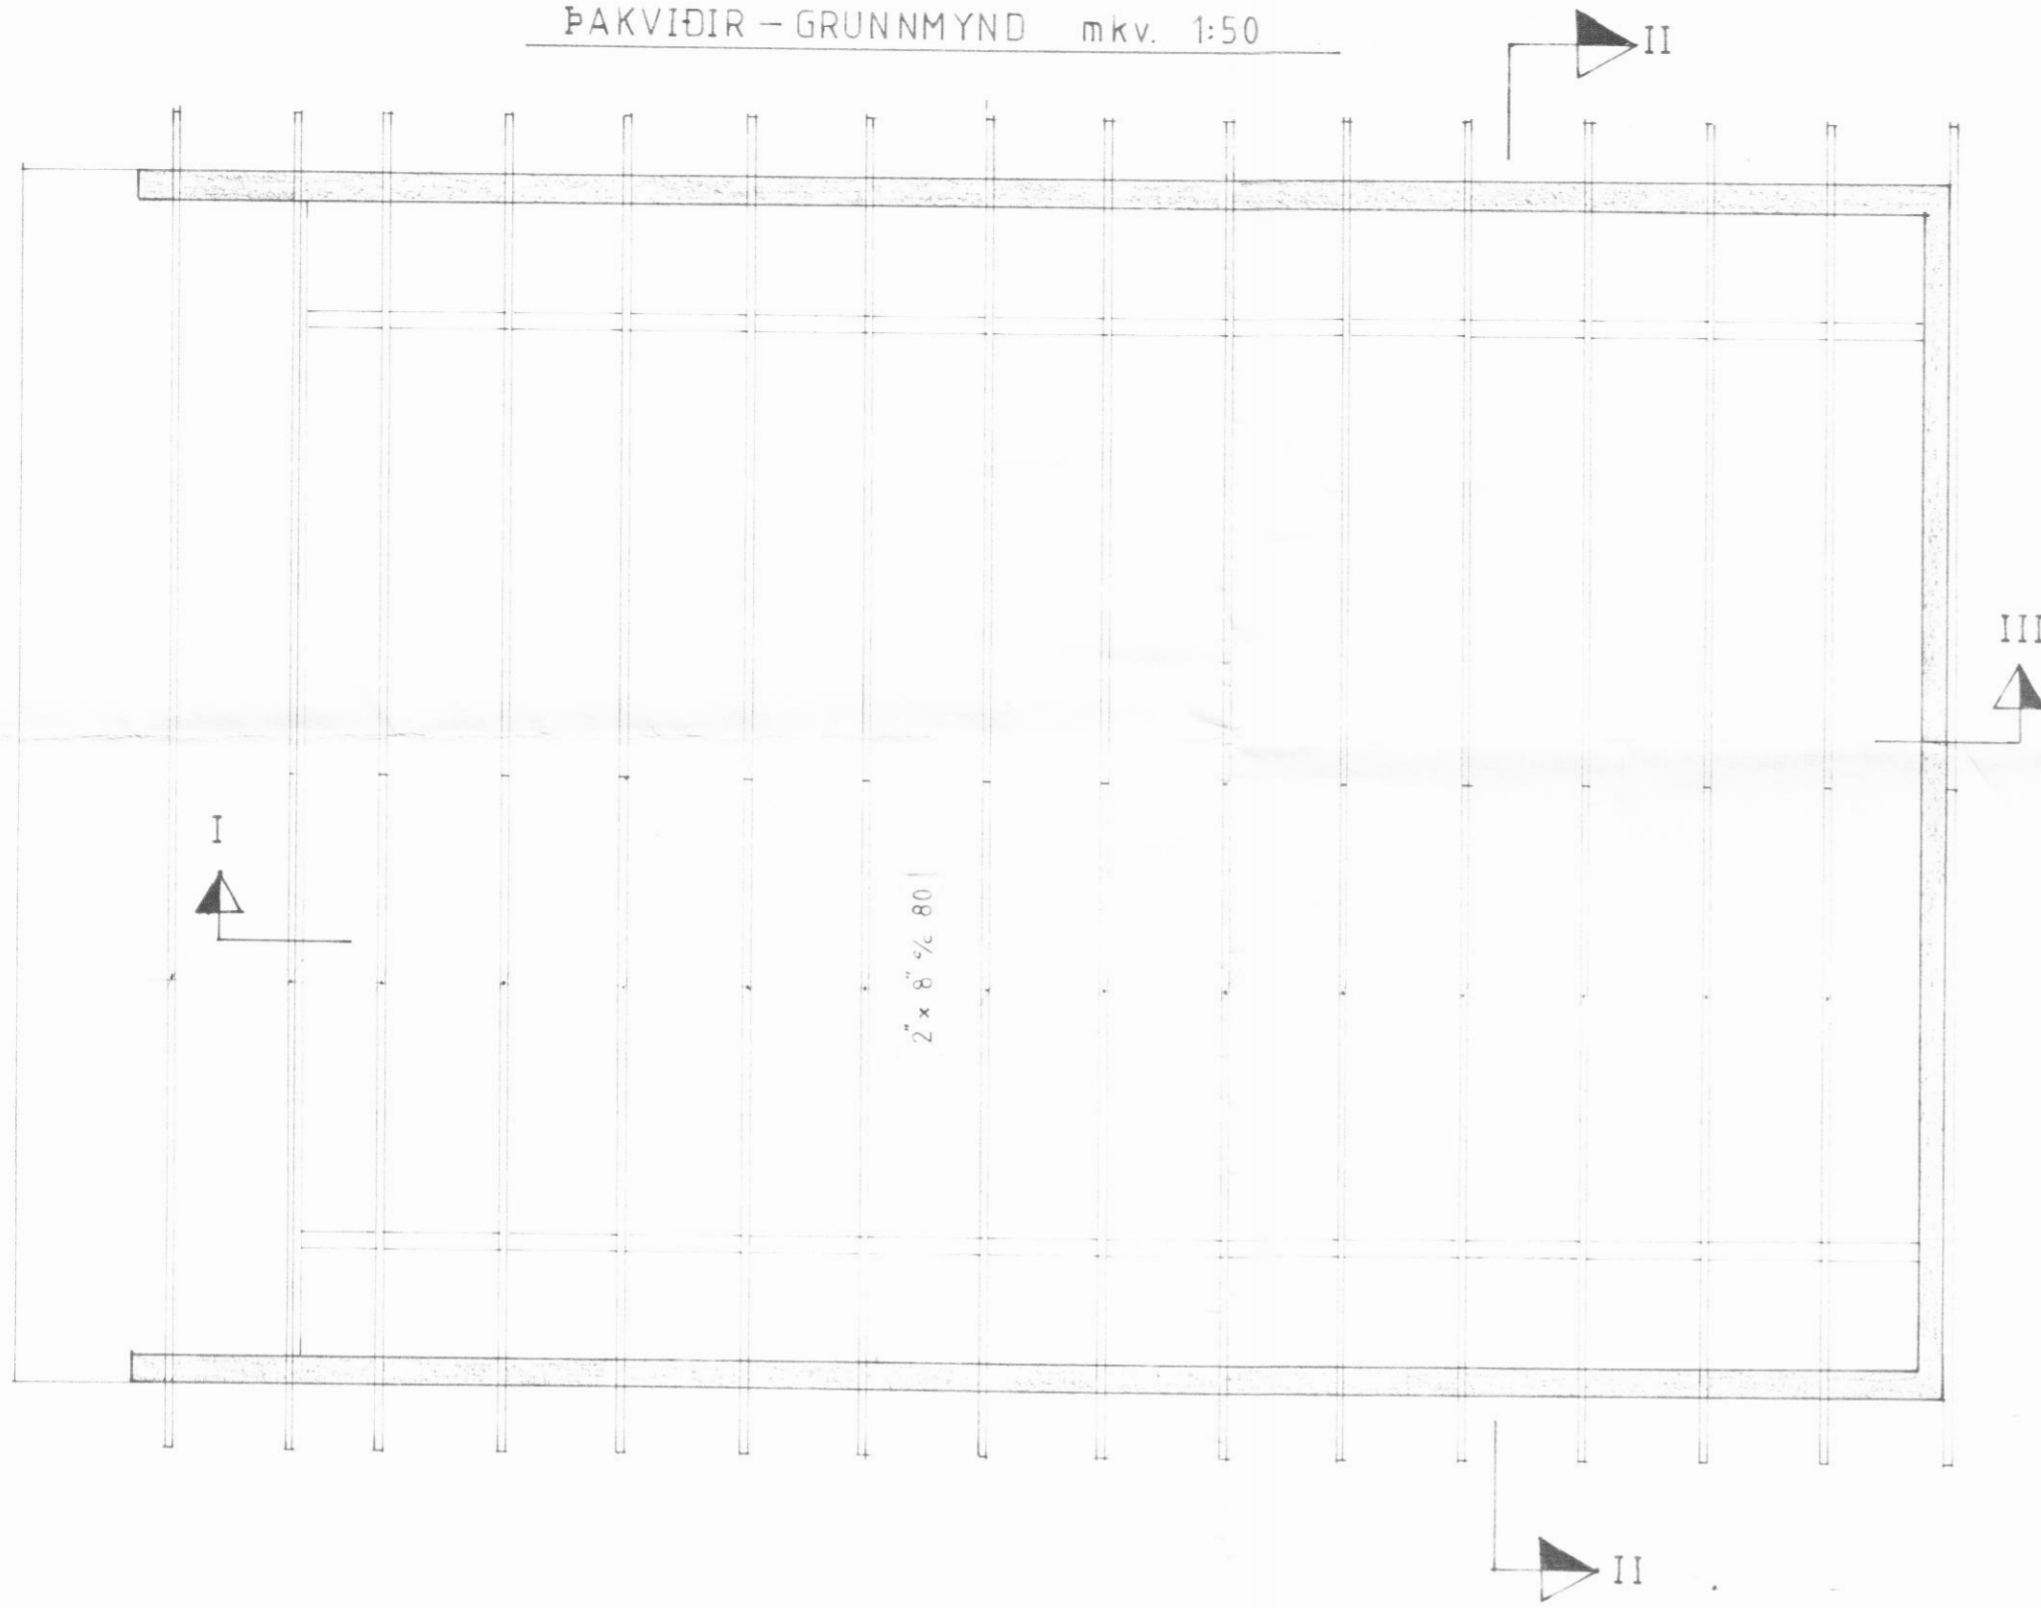

SNÍÐ III-III mkv. 1:20

2K12 efst í stafni

járn sbr. plötuteikn.




2x6" boltað á vegg með  
Ø 1/2" boltum 5/8 90.

SKÝRINGAR.

Allt timbur í eða við steypu skal fúaverja.  
Allur saumur í þak sé galv.  
Sjá einnig snid og skýringar á plötuteikn.  
Kvistur-sjá teikn. nr. B4.

SNÍÐ II-II mkv. 1:20

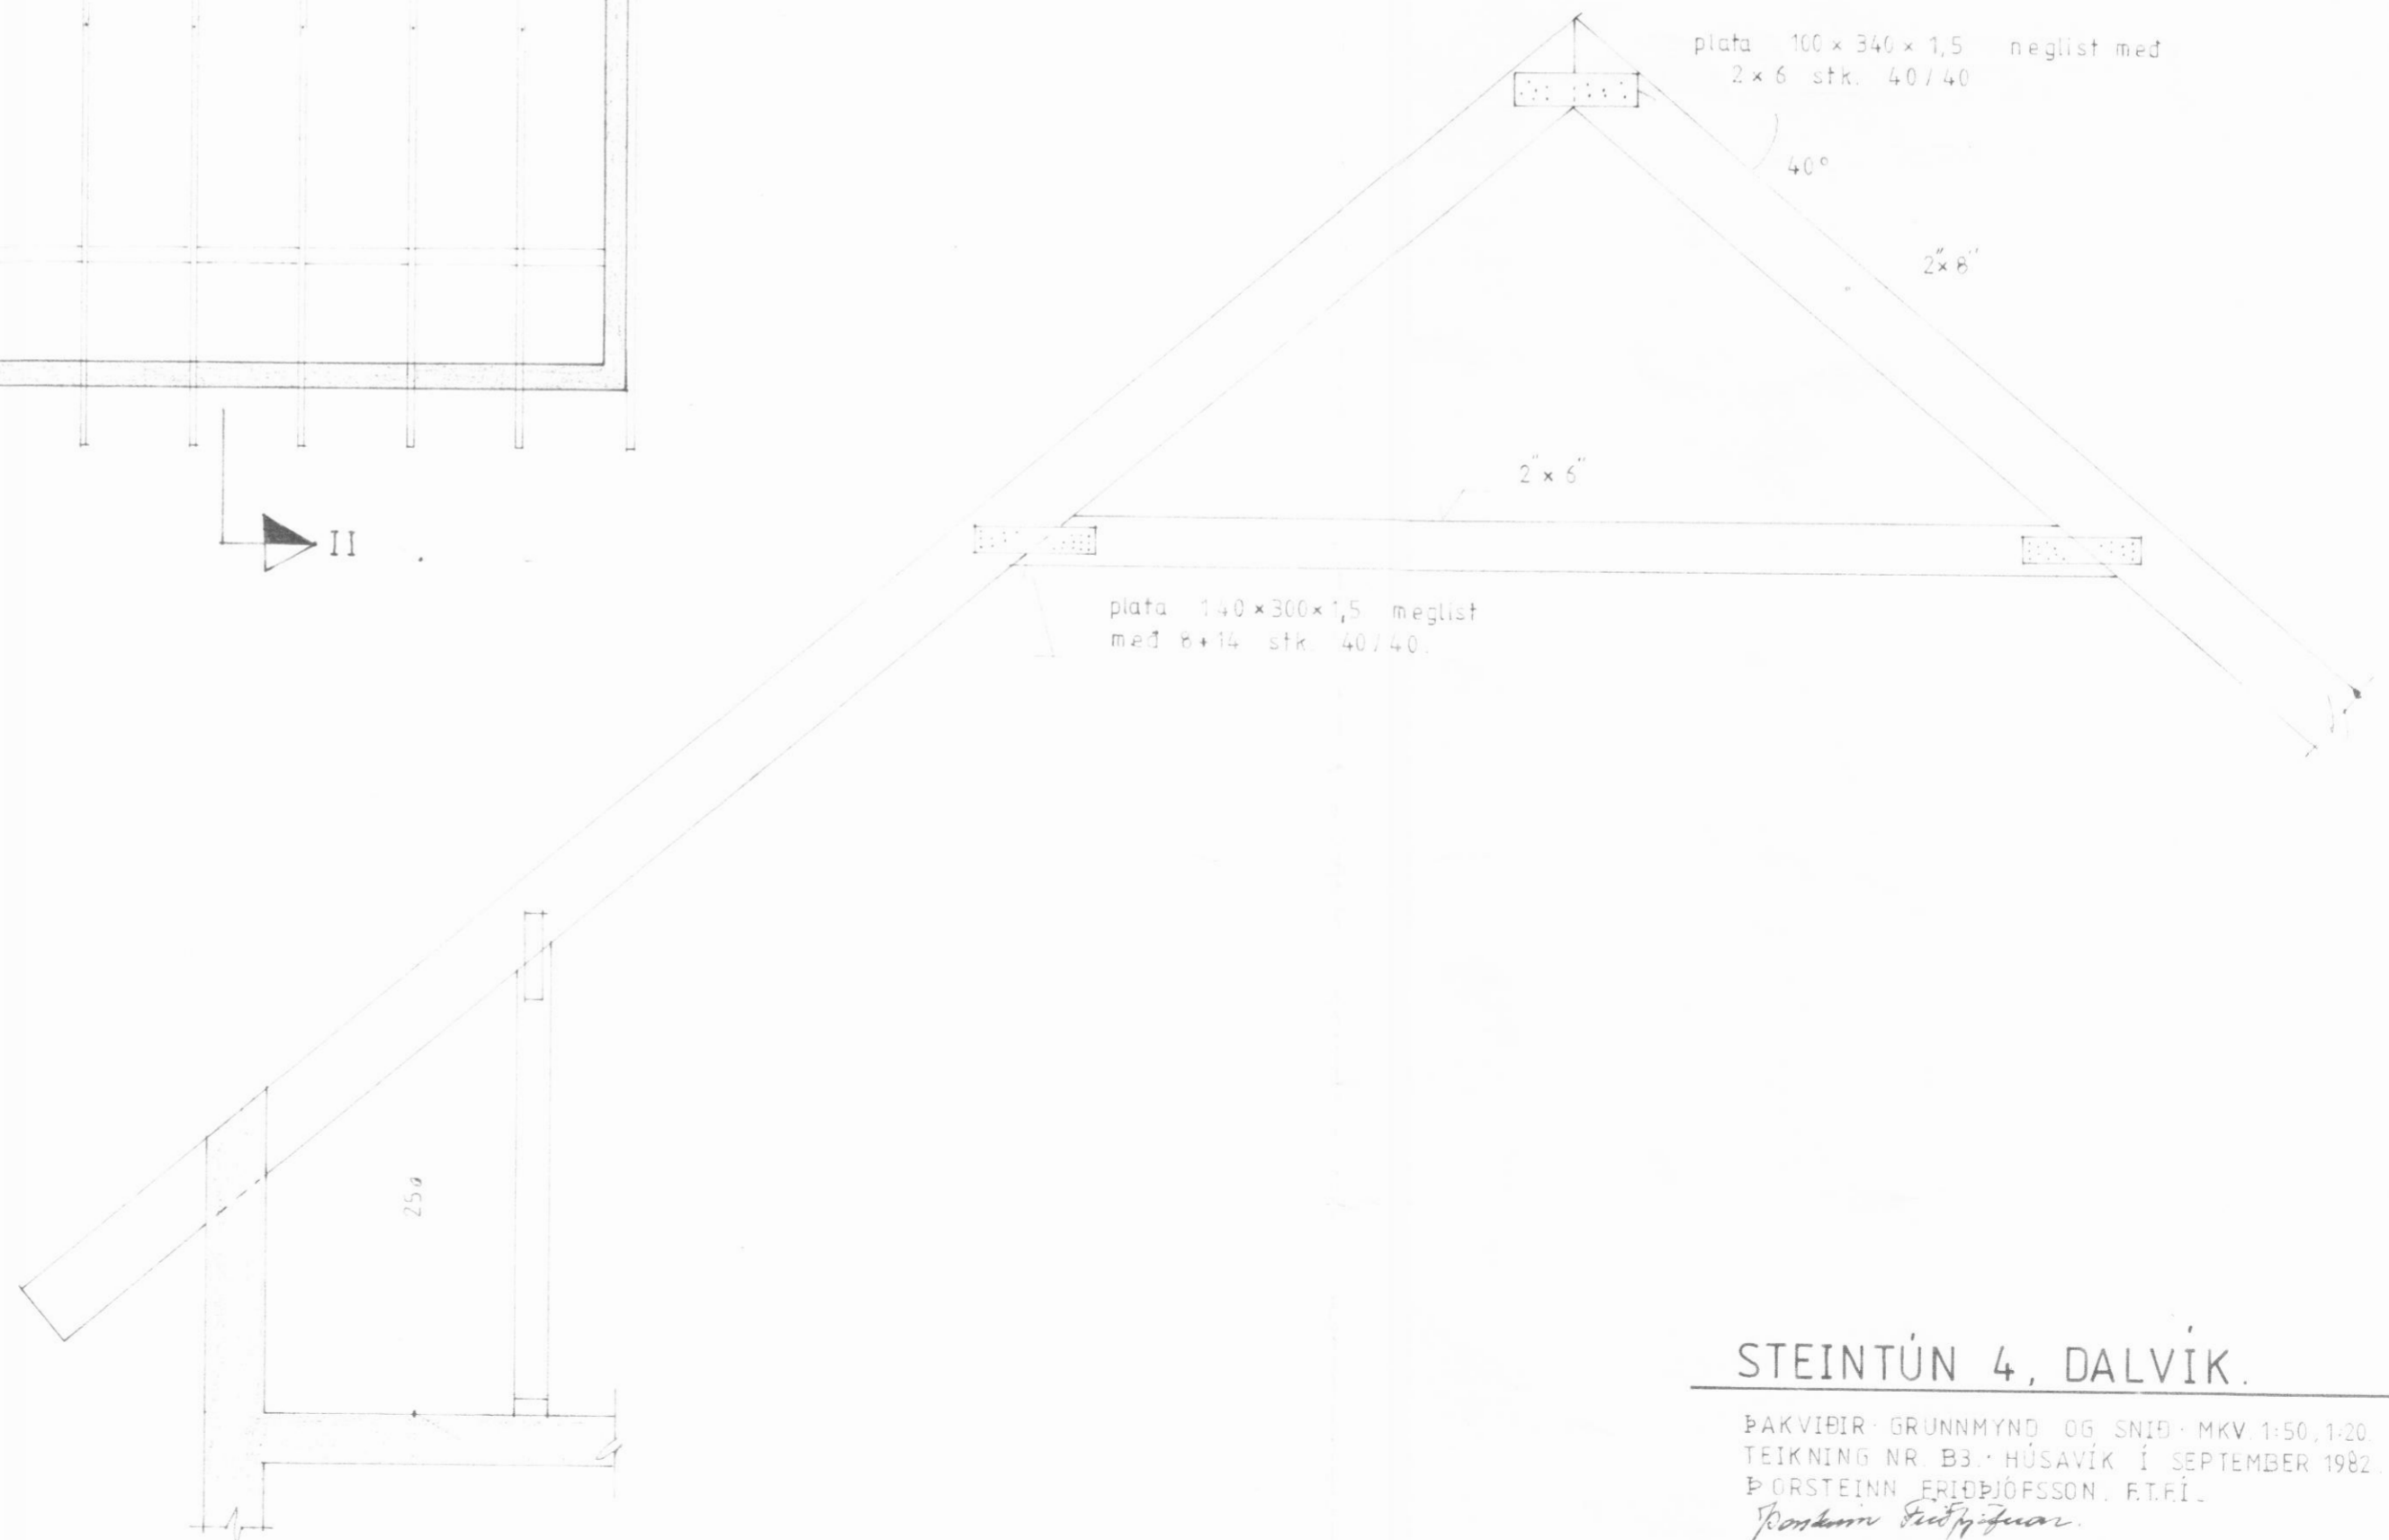

plata 100 x 340 x 1,5 meglíst með  
2 x 6 stk. 40/40

40°

2x6"

2x6"

plata 140 x 300 x 1,5 meglíst  
með 8 x 14 stk. 40/40.

SNÍÐ I-I mkv. 1:20

sperra 2x8"  
negl m. 2 stk. 4 nöglum



2x5" (grind)

STEINTÚN 4, DALVÍK.

ÞAKVIÐIR - GRUNNMYND OG SNÍÐ - MKV 1:50, 1:20.  
TEIKNING NR B3 - HÚSAVÍK Í SEPTEMBER 1982.  
ÞORSTEINN FRIÐÞJÓFSSON, E.T.É.  
*Thorsteinn Friðþjofsson*