



Vestur

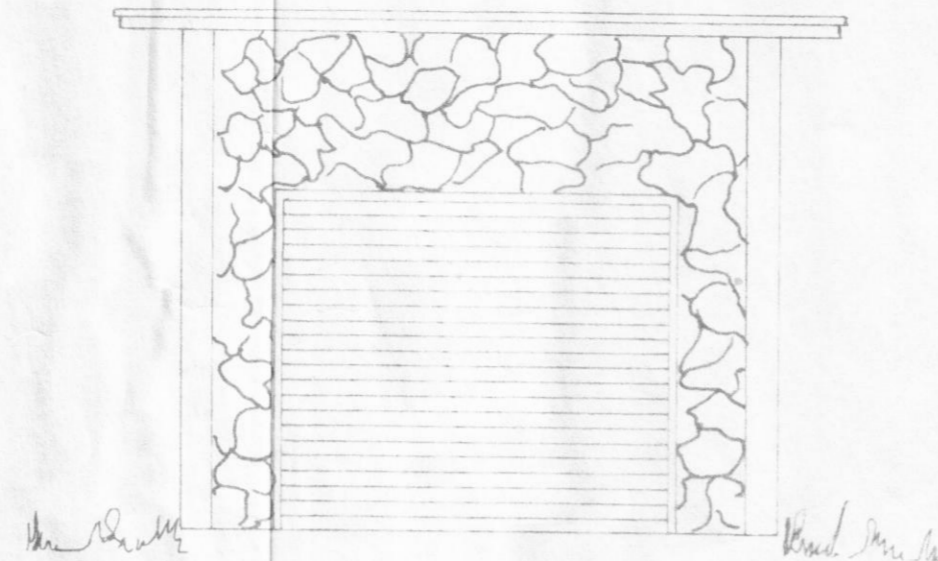


Sudur

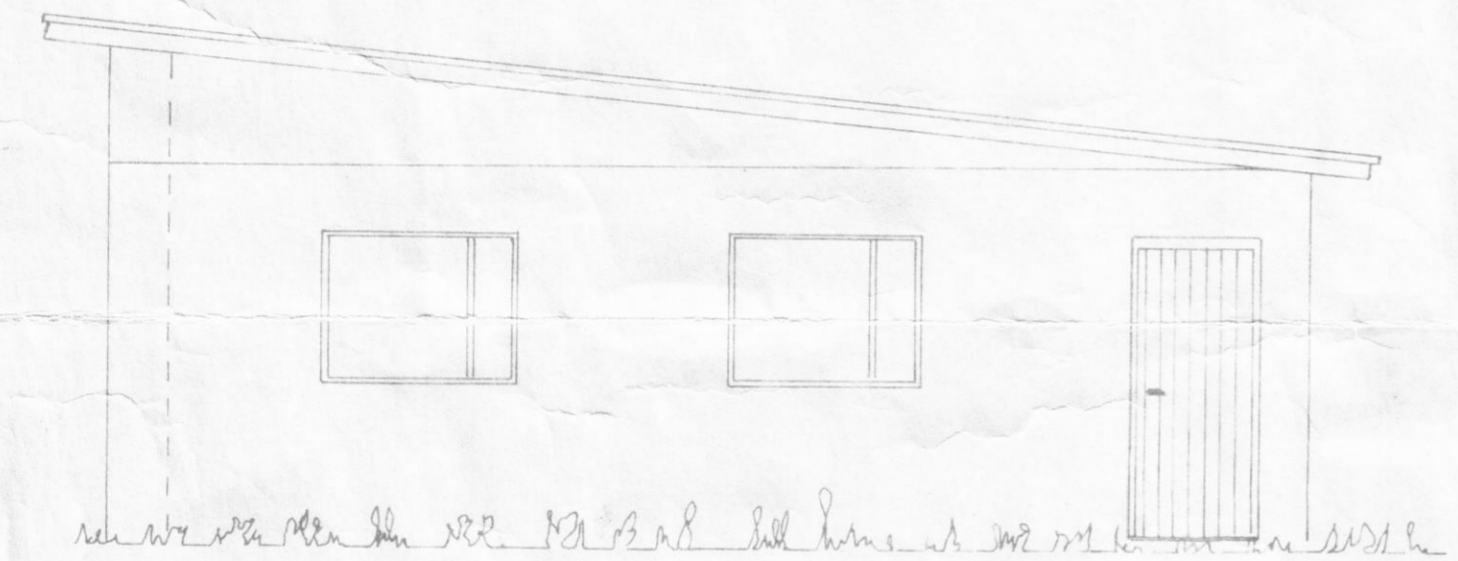


Austur



Nordur

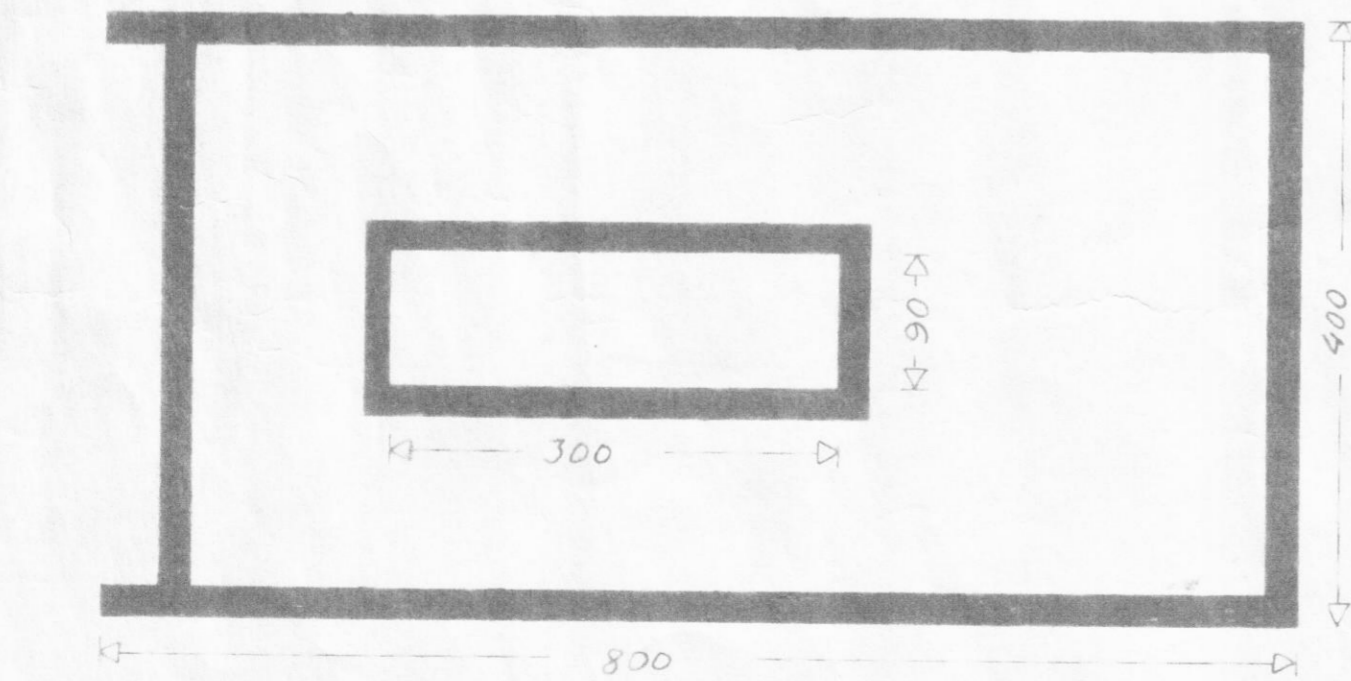

Grunnmynd

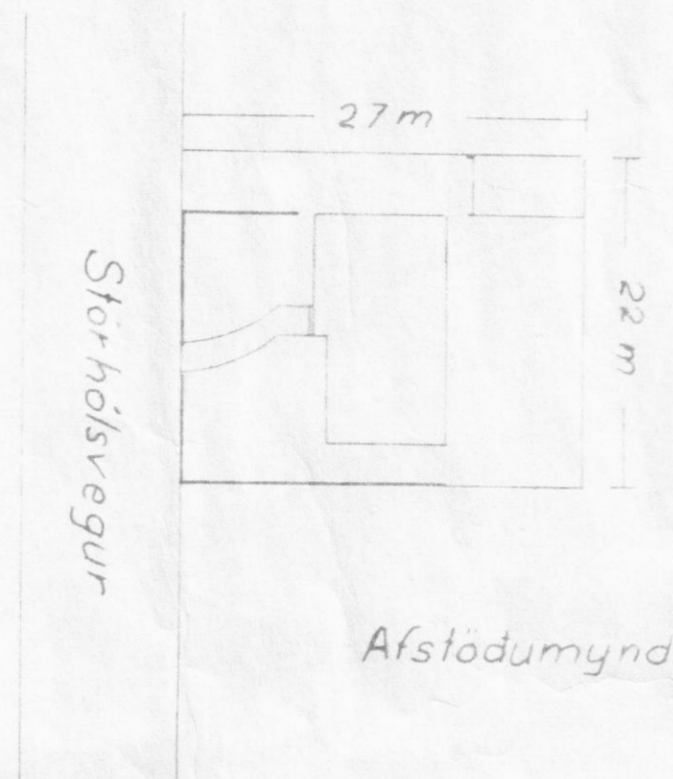

Afstöðumynd

Öll mál á grunnmynd  
eru í centimetrum

Bílskur við Stórhólsveg 8	Mælikvæði
Dalvík	1:50, 1:500
Útlitsmynd, grunnmynd og afstöðumynd	24-8 1969
Óskóð Pálma 2017	