




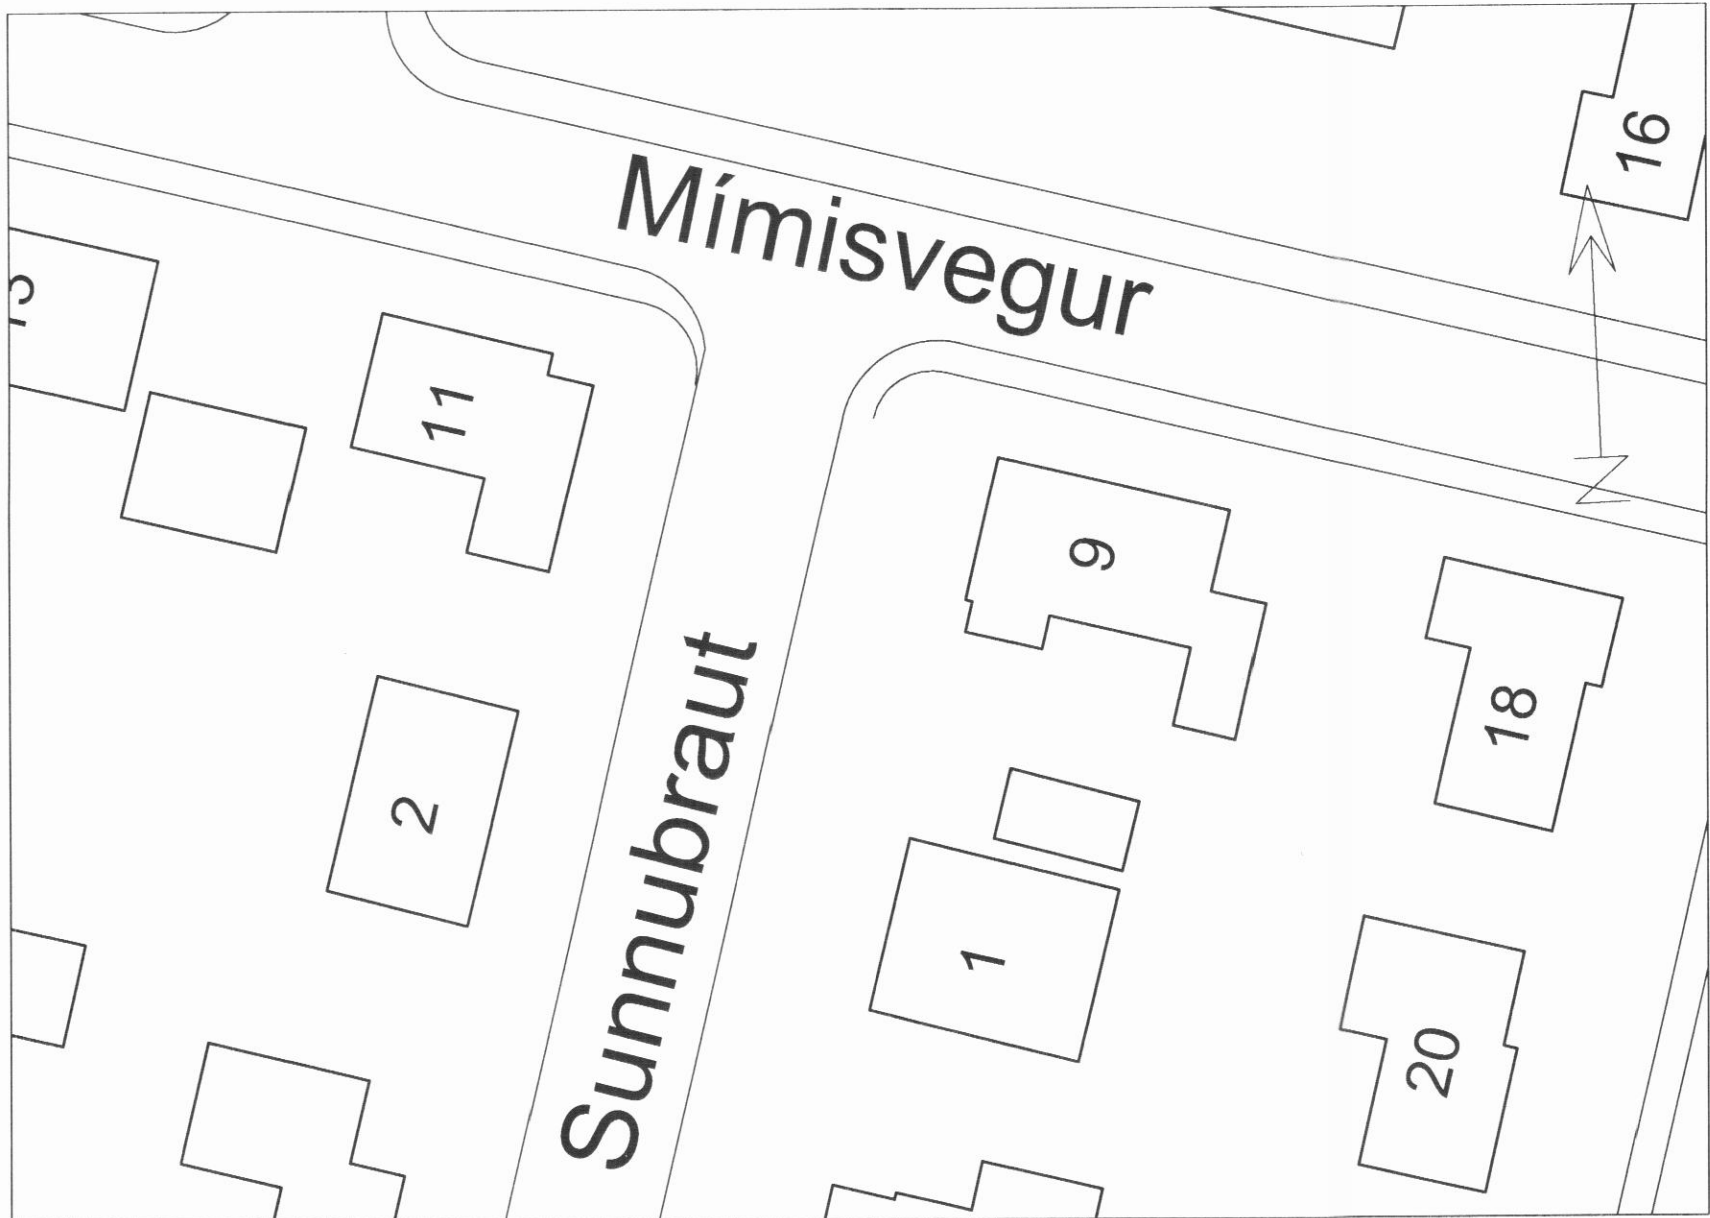


Afstöðumynd 1:500

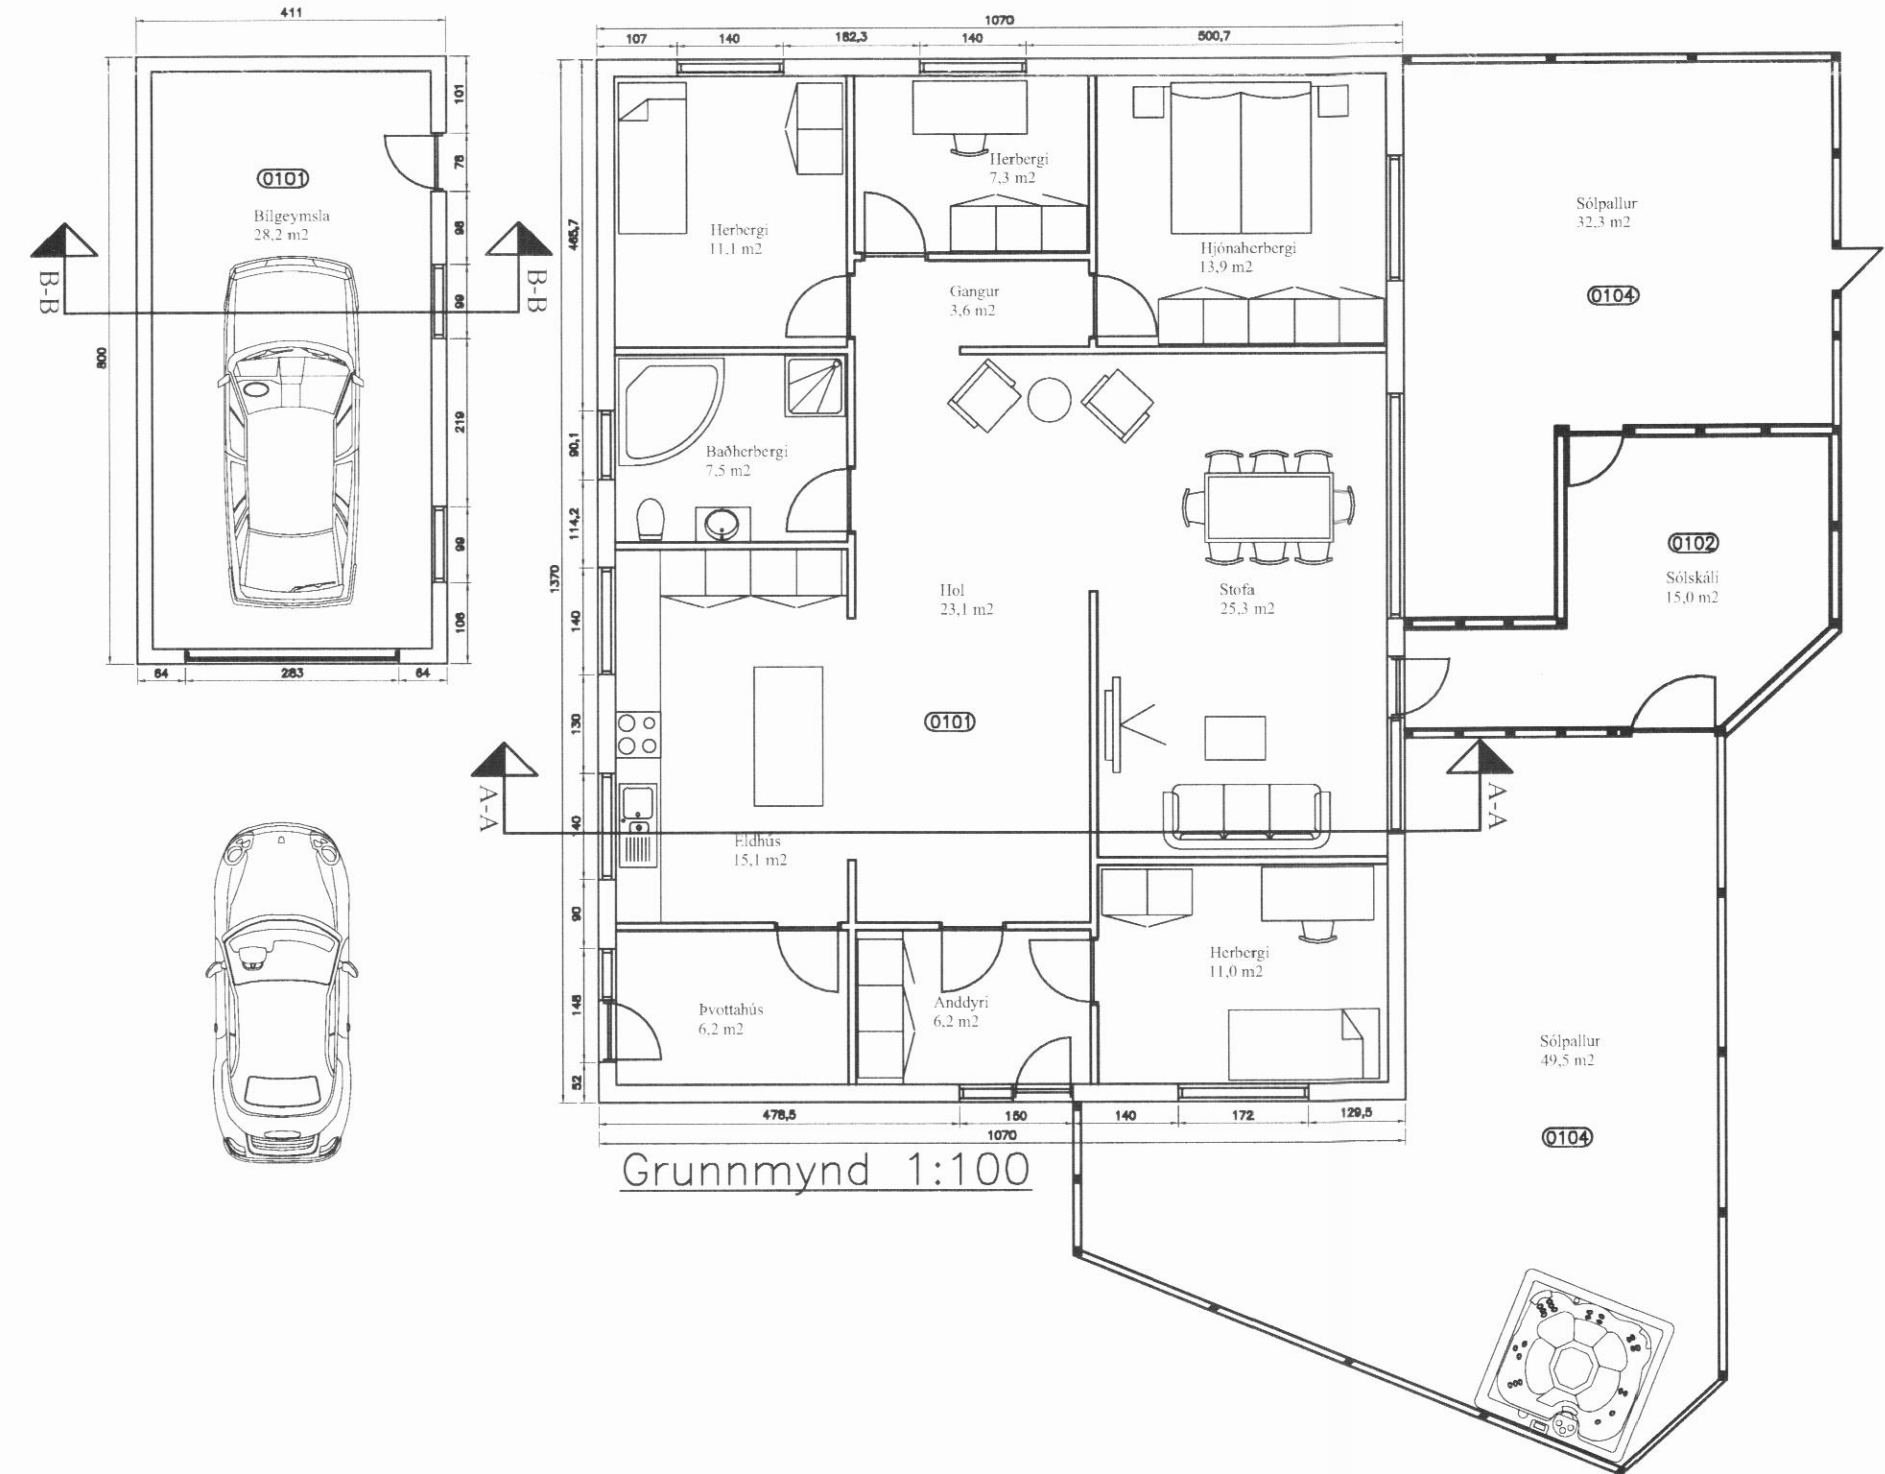


Grunnmynd 1:100

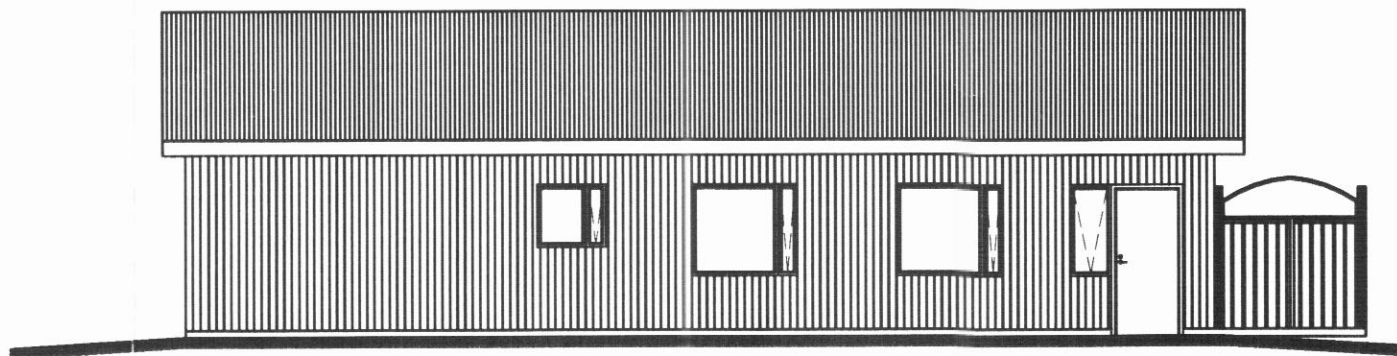


Nordurhlid 1:100

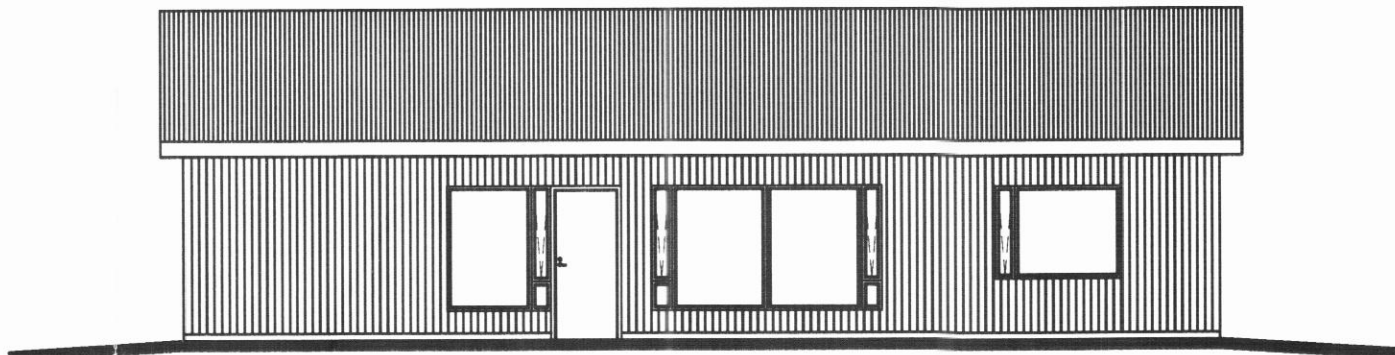


Sudurhlid 1:100

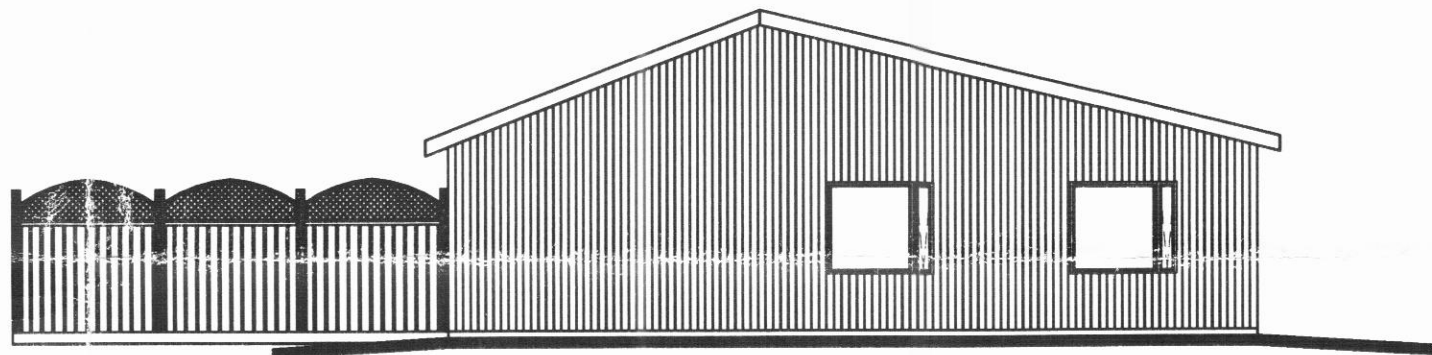


Austurhlid 1:100

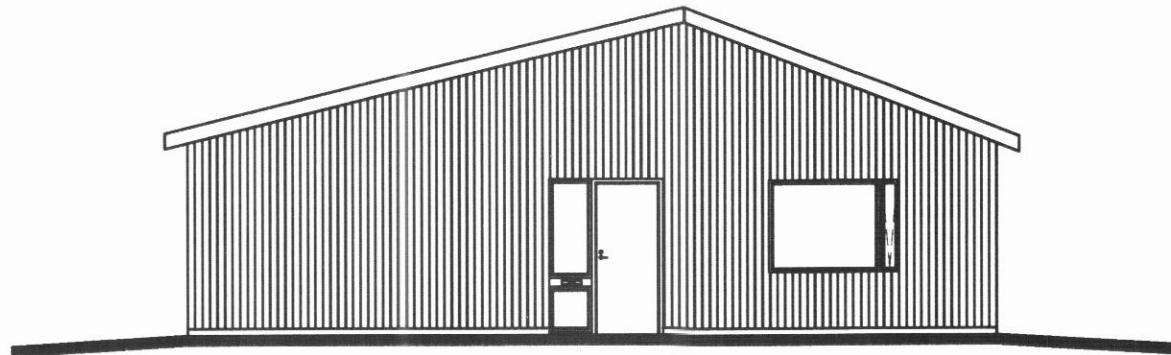


Vesturhlid 1:100

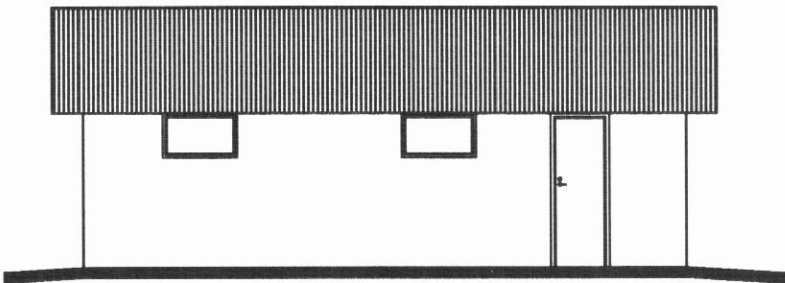


Sudurhlid 1:100

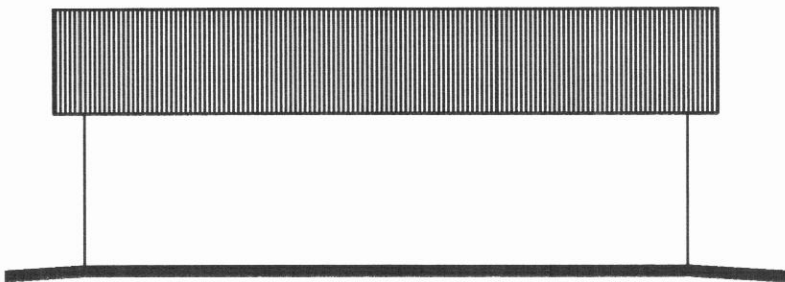

Nordurhlid 1:100

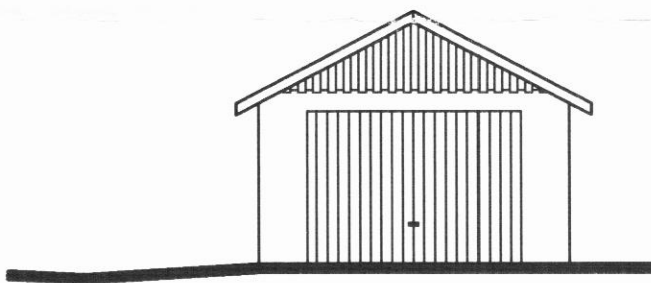

Austurhlid 1:100

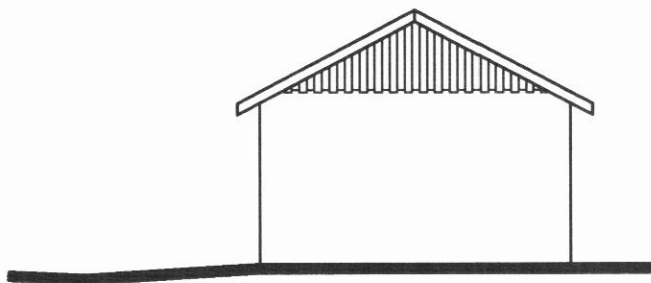

Vesturhlid 1:100

Um fasteignina:

Sunnubraut 1 er timburhús á steiptum grunni. Byggt 1975. Á húsinu er risþak, en á sólskála verður einhalla þak klætt plastplötum. Loft í stofu eldhúsi og þvottahúsi eru upptekin, en önnu loft hefbundin. Bílgeymsla (mhl 02) er byggð 1984 úr holsteini. Einnig er risþak á bílgeymslunni.

Tilurð uppdráttar:

Uppdrættir þessi eru raunteikningar samkvæmt mælingum á staðnum og eins er stuðst við áður gerðar teikningar eftir Dóru Þorsteinsdóttur frá janúar 1975. Ástæða uppdráttanna er að ekki eru til teikningar af sólstofu og sólpalli. Einnig eru samþykkt teikning af bílgeymslu ekki réttar, og er hún þess vegna teiknuð með í raunstærð. Íbúðarhúsið verður einangrað með 2 " þéttull og klætt að utan með canexel klæðningu í almond lit. Húsið er einnig teiknað upp miðað við fyrirhugaða nýja glugga og hurðir, þar sem um smávægilega breytingar verður á því.

Stærðir:
Sjá nánar skráningartöflu.
Grunnflötur húss: 163,90m²
Grunnflötur bílgeymslu: 32,9m²
Rúmmál húss: 573,8m³
Rúmmál bílgeymslu: 98,6m³
Lóðarstærð: 750,0m²
Nýting: 26,0 %

Börkur Þór Ottósson Byggingafræðingur kt. 060872-4229	Raunteikningar	
Þórunnarstræti 115	Sunnubraut 1, Davíkurbyggð	10-012
Sími: 4612106 GSM: 8648373	Grunnplan, afstaða og útlit	99-113
mkv. 1:100	Landnúmer 151730	
teiknað. BPO	dags. 17-05-2010	

Börkur Þór Ottósson 060872-4229